




Nord Copy 1  
1 : 100

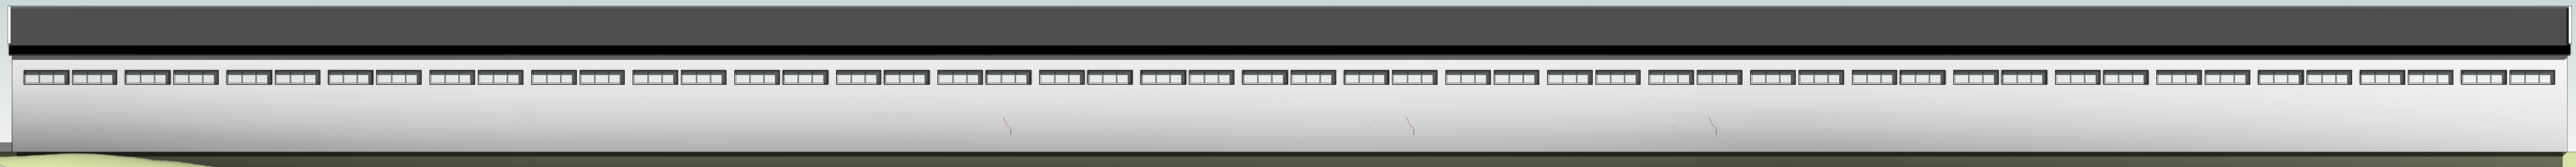

Sør  
1 : 100

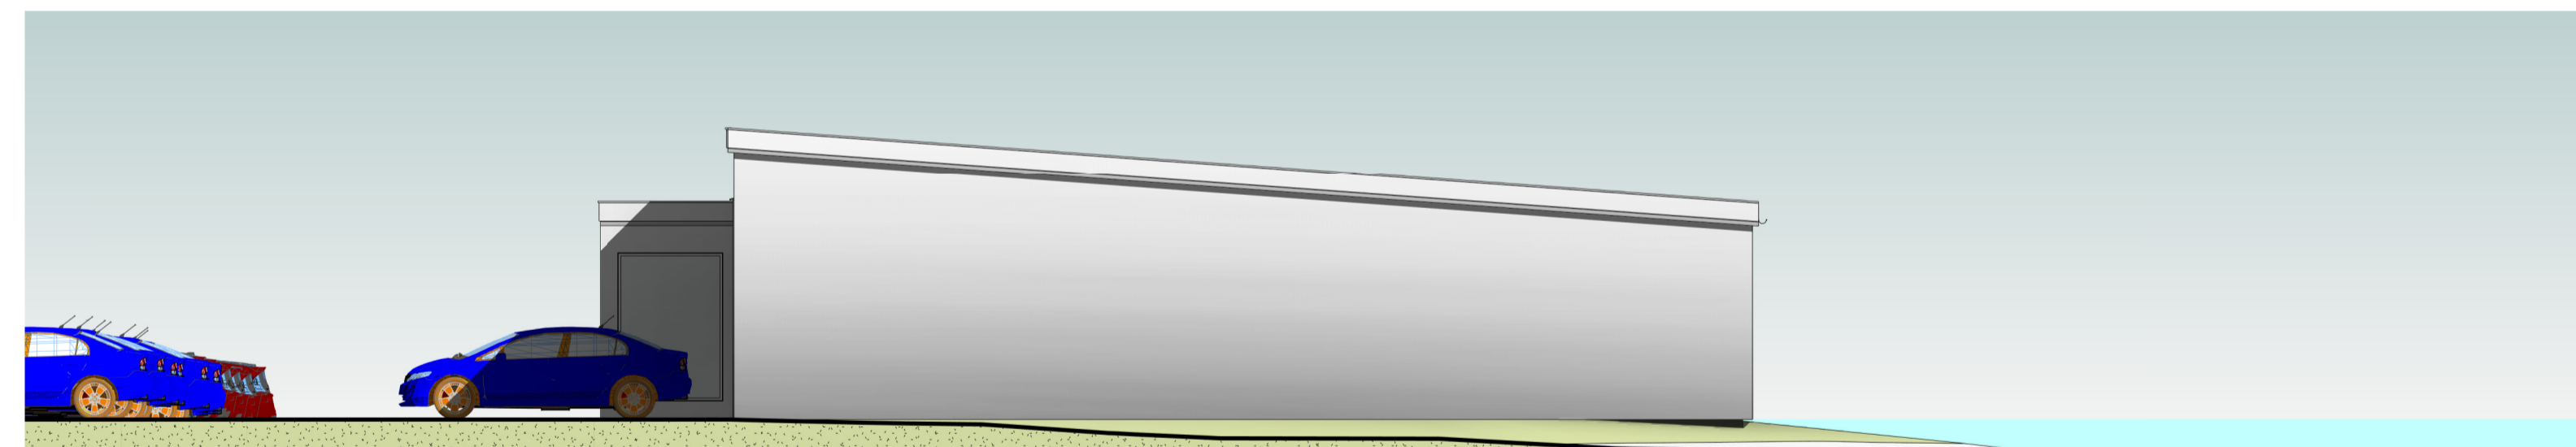

Vest  
1 : 100

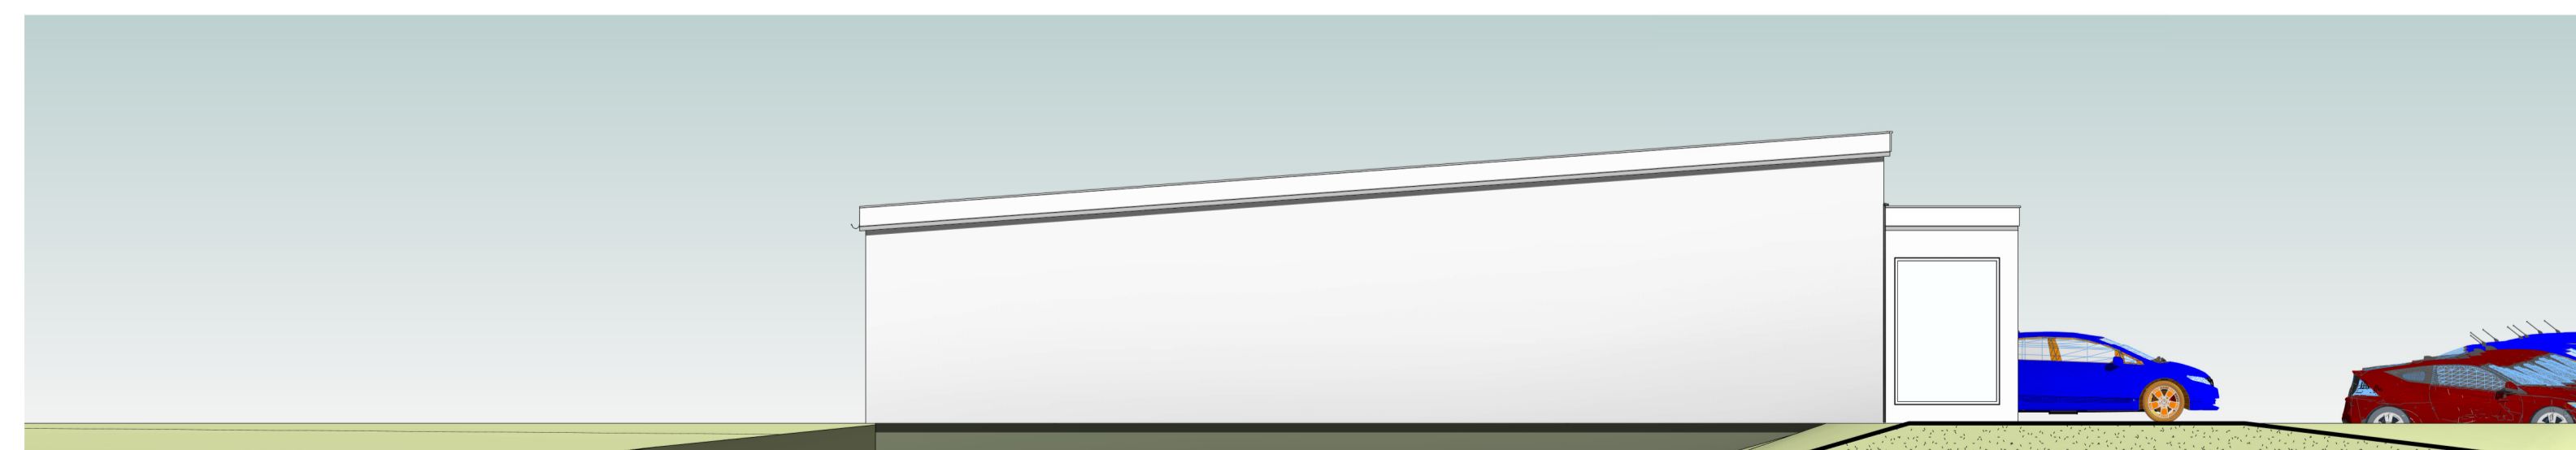

Øst  
1 : 100

TEGN. NR:	009 000 A F NS_01	REV.:	1811
MÅLESTOKK:	1 : 100	TEGN. DATO:	01/25/16
Konsulent:			
ARIK: Byggkonsulent Håkon Stubberud AS			
BRANN: Byggkonsulent Håkon Stubberud AS			

Rev.	Beskrivelse	Fra	Dato
TILTAKSHAVER:			
<b>ALFA BILSENTER v/M. Waqas Nasir</b>			

ONSRUDVEIEN 16,  
2056 ALGERHEIM  
TLF.: 9972 2589  
E-post: post@alfabilsenter.no

PROSJEKTARBEID:  
**RESTAURERING AV BYGG**  
TYPE TEGNING:  
**FASADER**

BYGGÆRESSE:			
<b>Onsrudveien 16, 21, 2056</b>			
<b>Algerheim</b>			
Kommune nr.:	GNR:	BNR:	
0235	088	023	
FESTE NR. SEKSJONS NR.:	TEGN. AV:	KONTR.:	
	HS	HS	

Byggkonsulent Håkon Stubberud AS  
Storgata 3, 1890 Rakkestad  
tlf: 69228290 / mobil: 907 94 727  
post@byggkonsulent.no  
Org.nr.: NO 996 911 349 MVA

Anmeldingstegninger

