
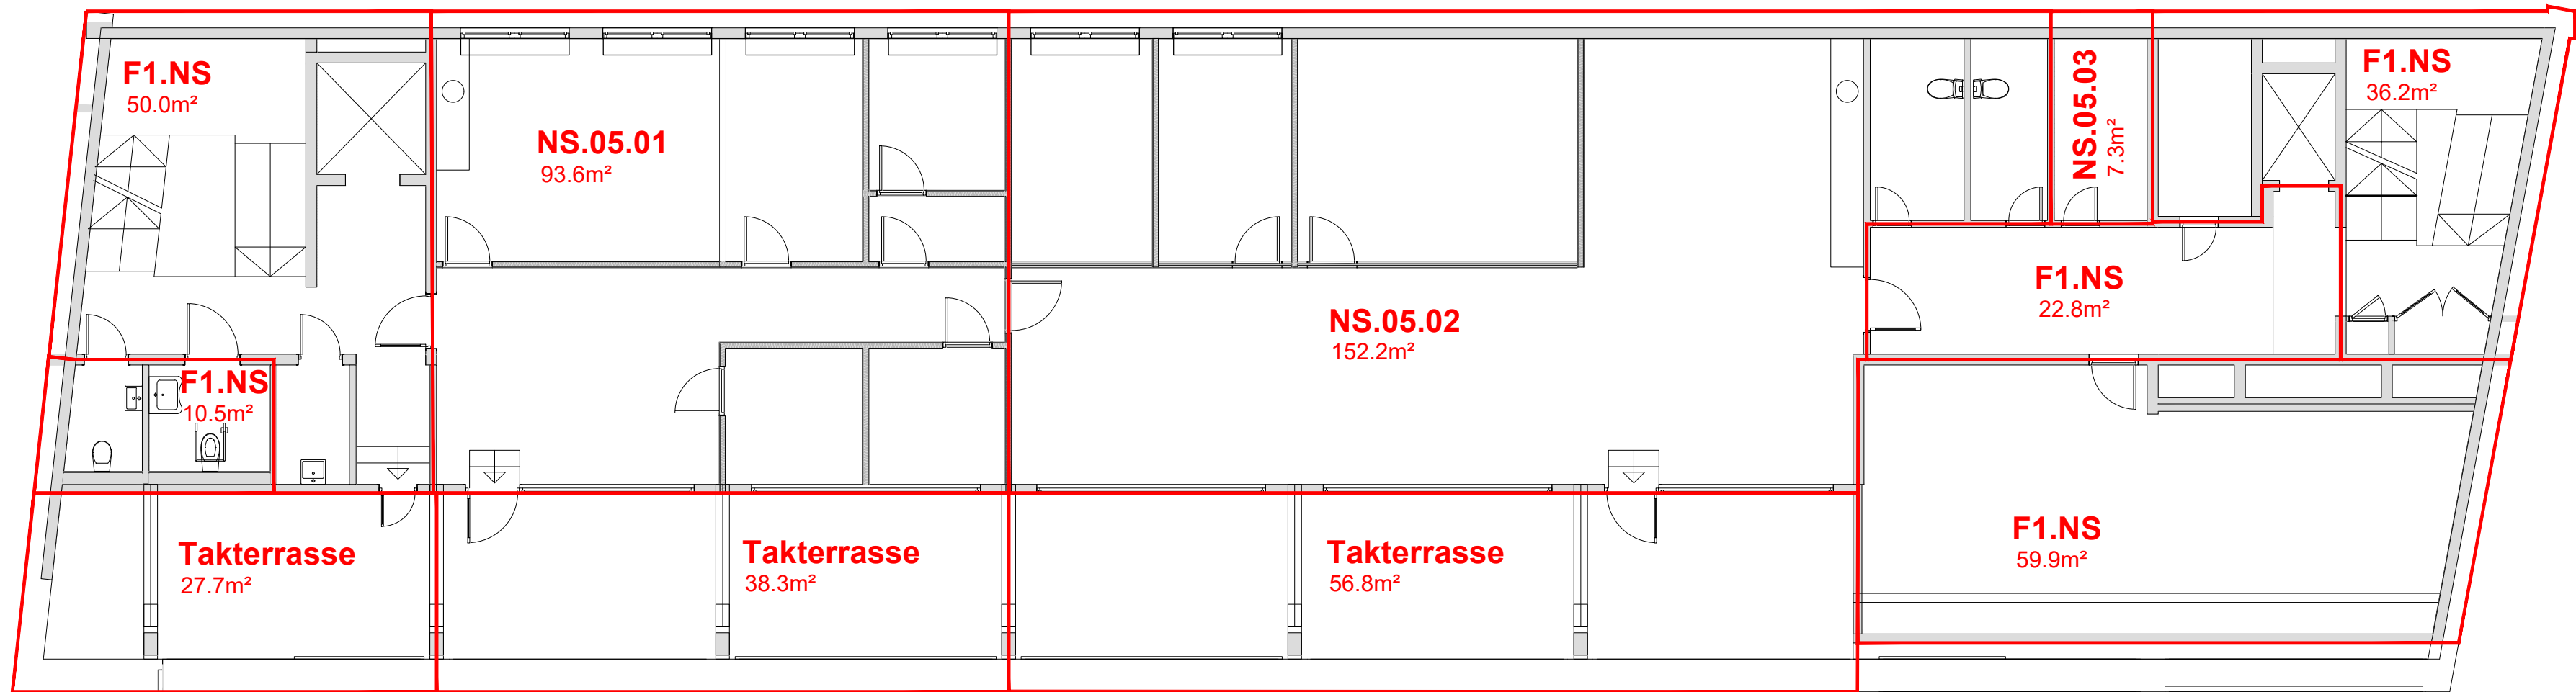


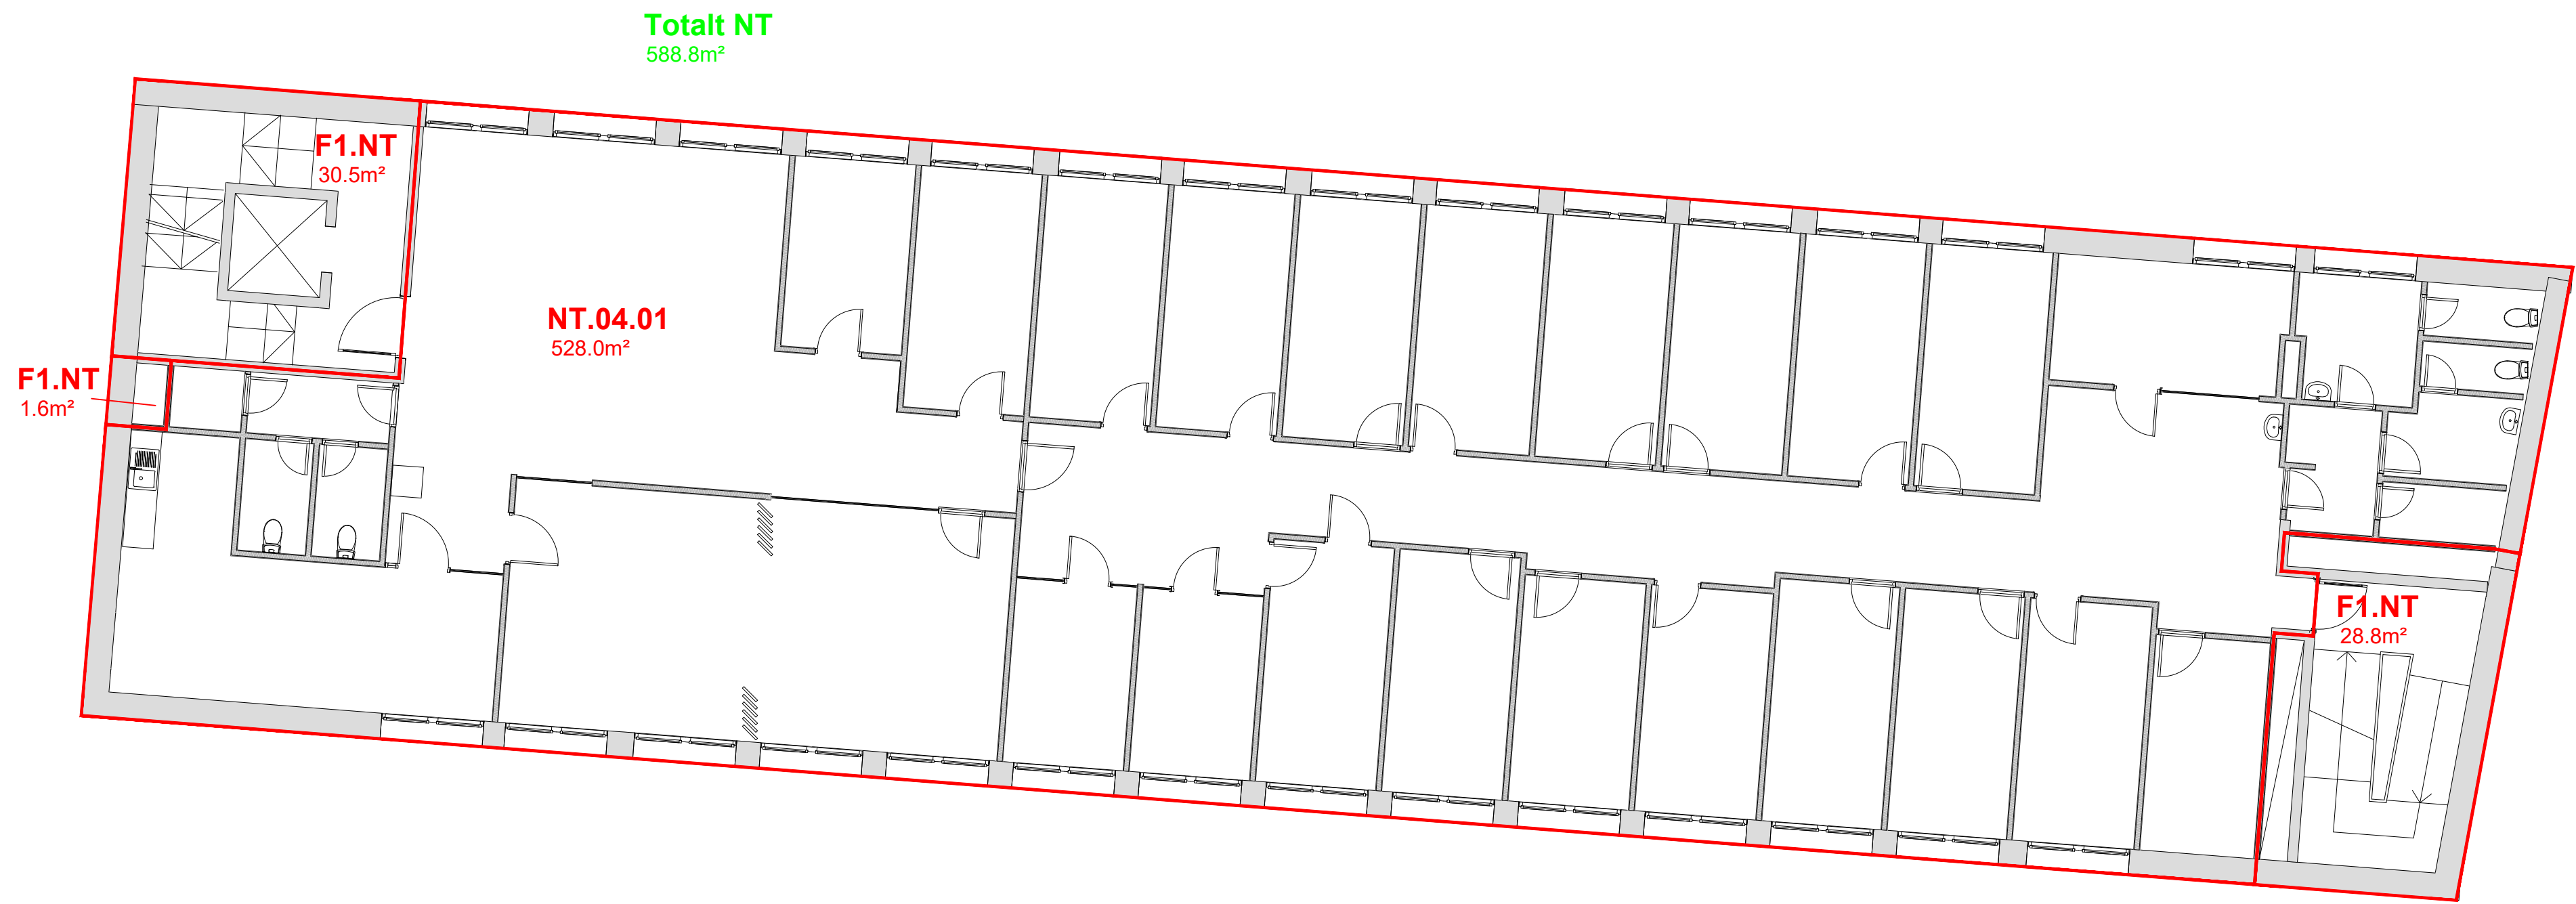

Totalt NS
432.4m²

REVISJONSHISTORIKK			
#	REVISJON:	TEGN.:	KONTR. DATO:

PROSJEKTINFORMASJON			
PROSJEKT: Nedre Storgate 15-17			
TILTAKSHAVER: Nedre Storgate 15-17 AS		OPPDRAGSGIVER: OXER Eiendom	
BESKRIVELSE: PLAN 5. ETG. -NS, 4.ETG. -NT	TEGNINGSTYPE: Leieareal	FASE: Som bygget	
TEGNET AV: IM	KONTROLL AV: TS	DATO: 11.11.2019	MALESTOKK: 1:100/1:200
KUNDENUMMER: 2018-047		PROSJEKTNUMMER: 2018047	TEGNINGSNR.: F105

PROSJEKTERENDE:

Fokus
RÅDGIVNING

Fokus Rådgivning AS
Leif Tronstads plass 6
1337 SANDVIKA
Tlf. 481 04 828

REVISJON: