


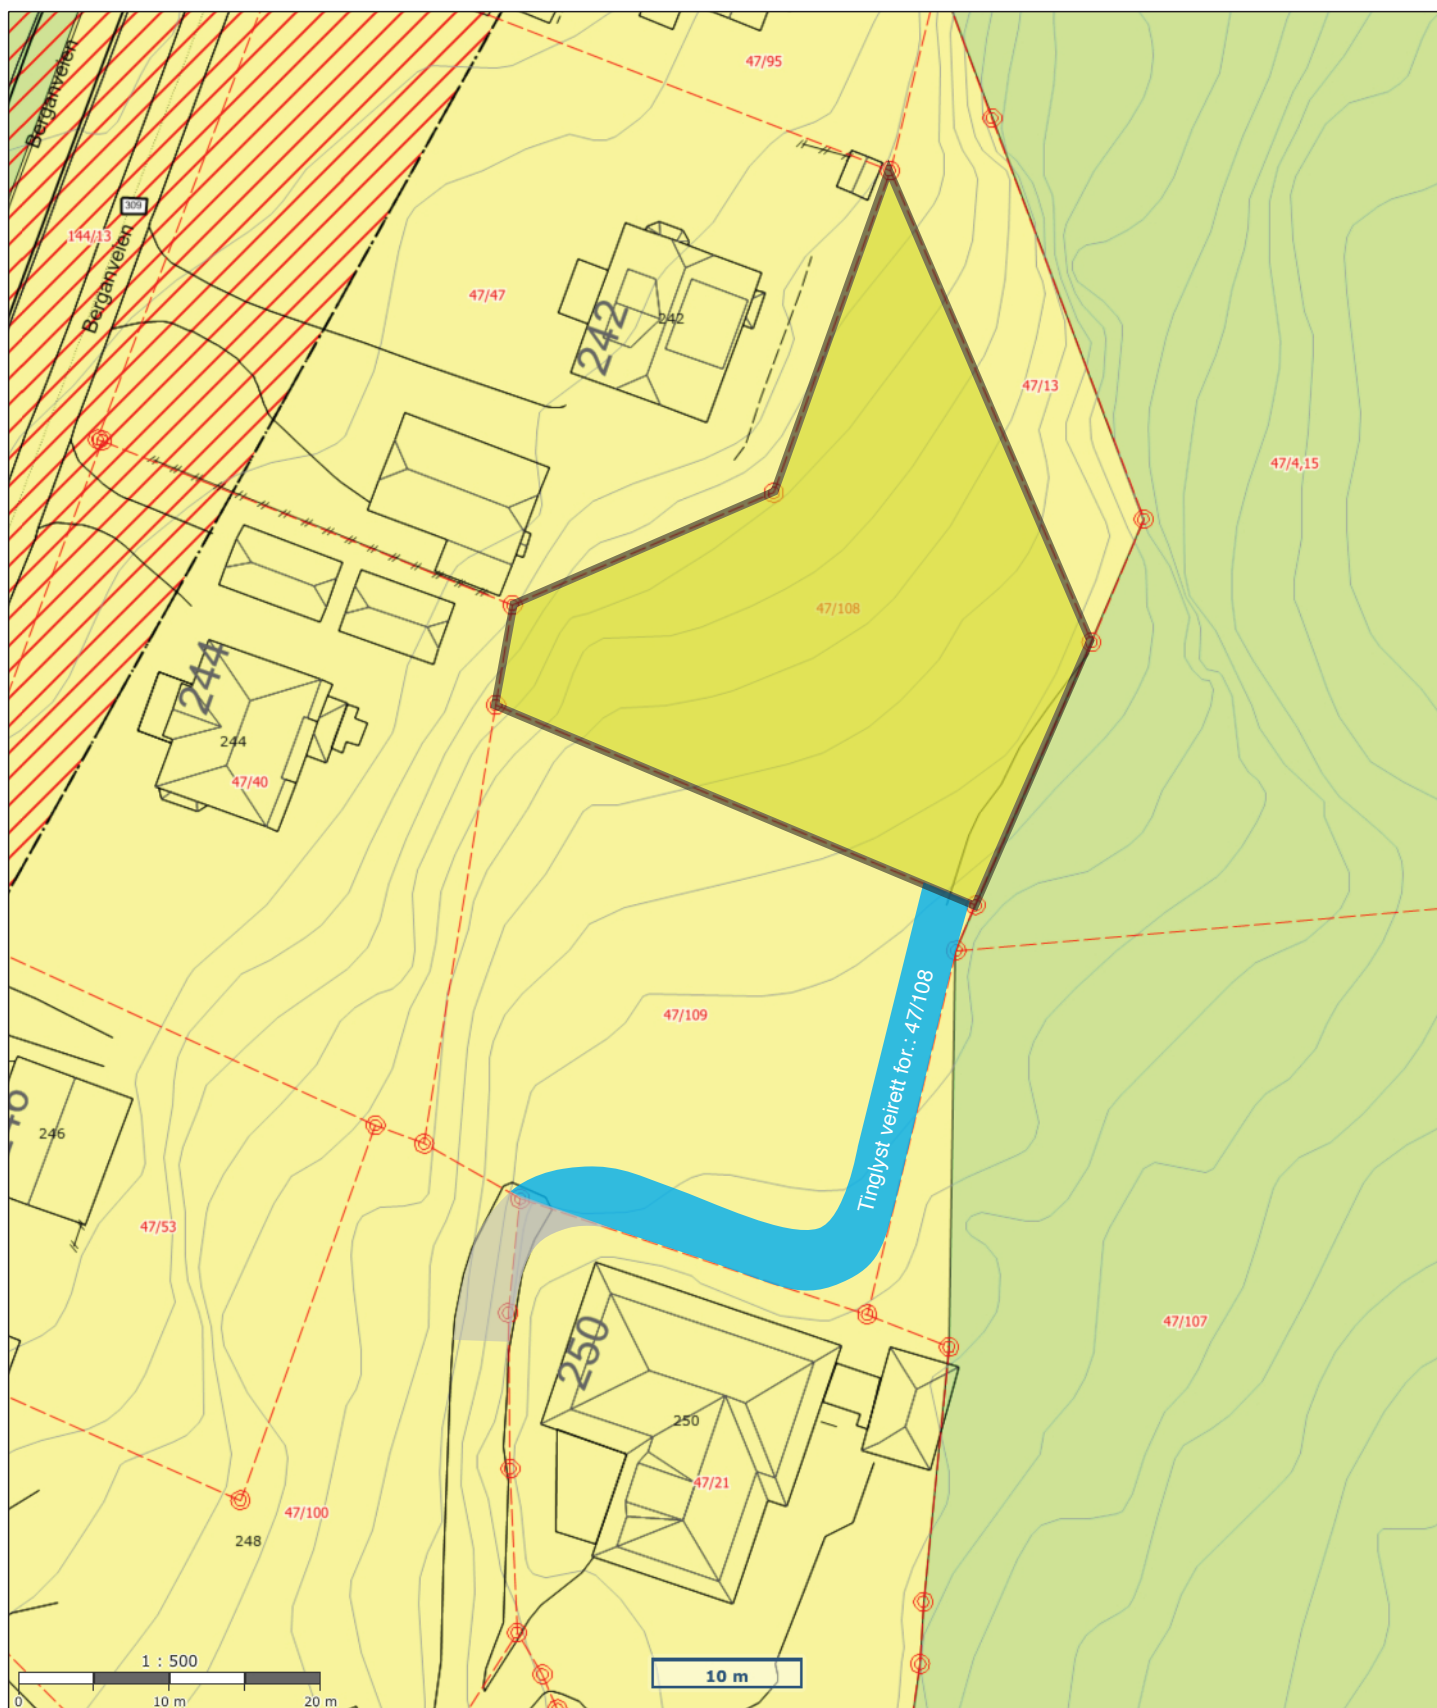

Kartutsnitt

Gnr./bnr.: 47/108 skal sikres fri adkomst fra Berganveien i forbindelse med inn/utkjøring til og fra egen eiendom.

Gnr./bnr.: 47/108 skal ha veirett over Gnr./bnr.: 47/109



Målestokk: 1:500
Dato: 5/6-2025
Format A4