



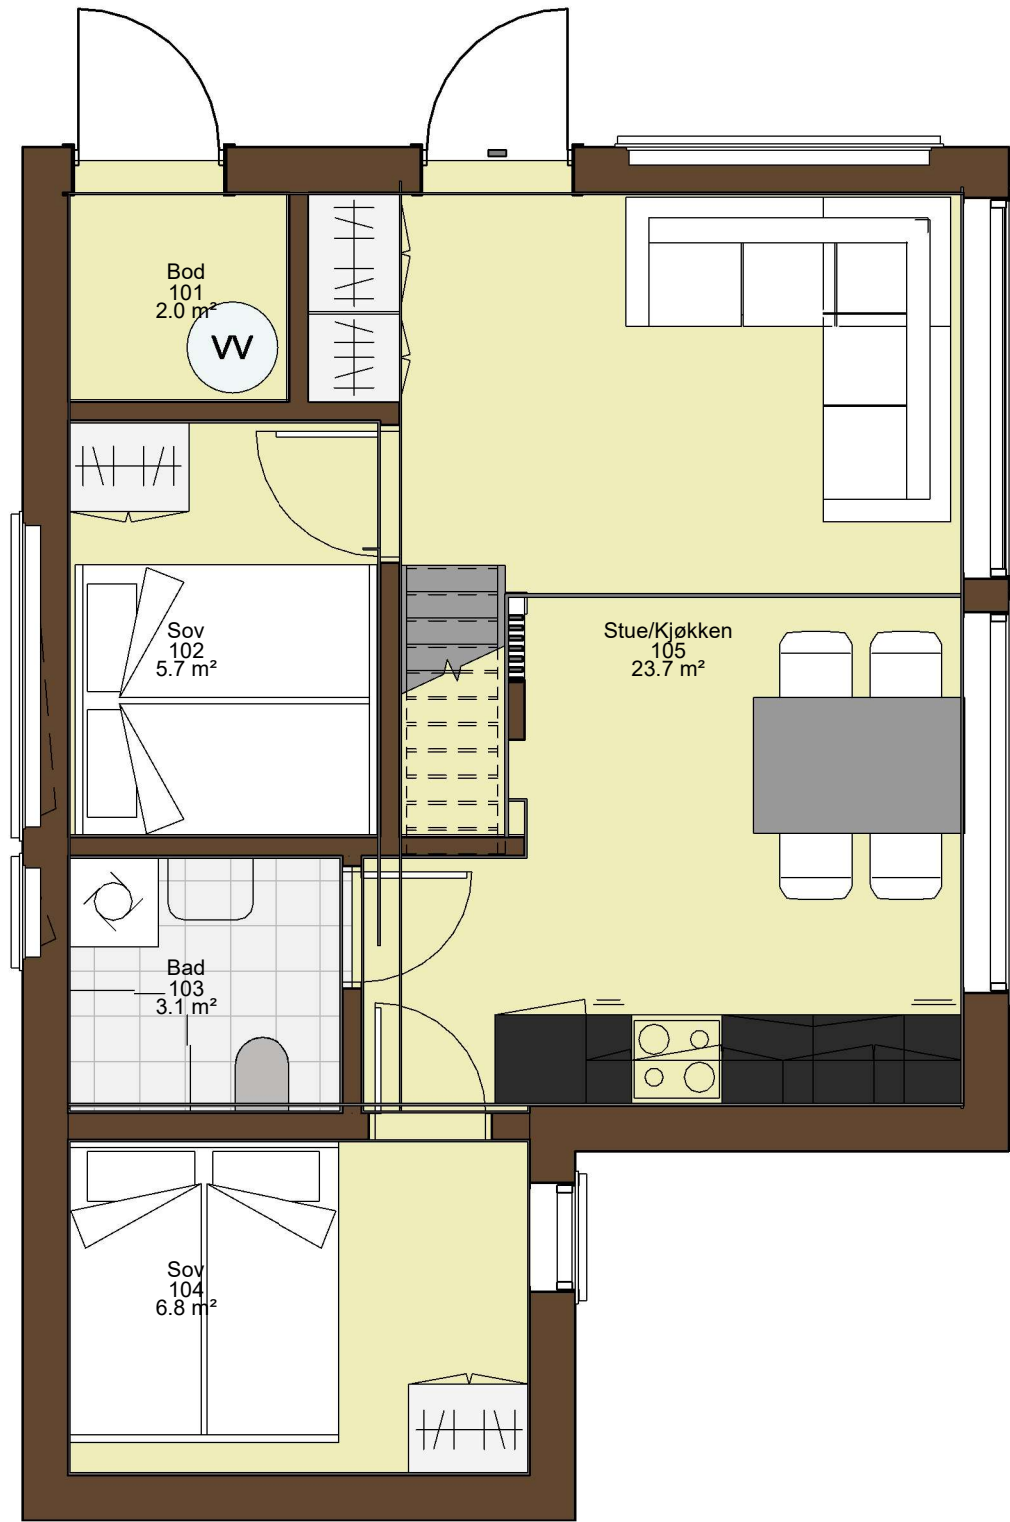

Plan 01G
1 : 50

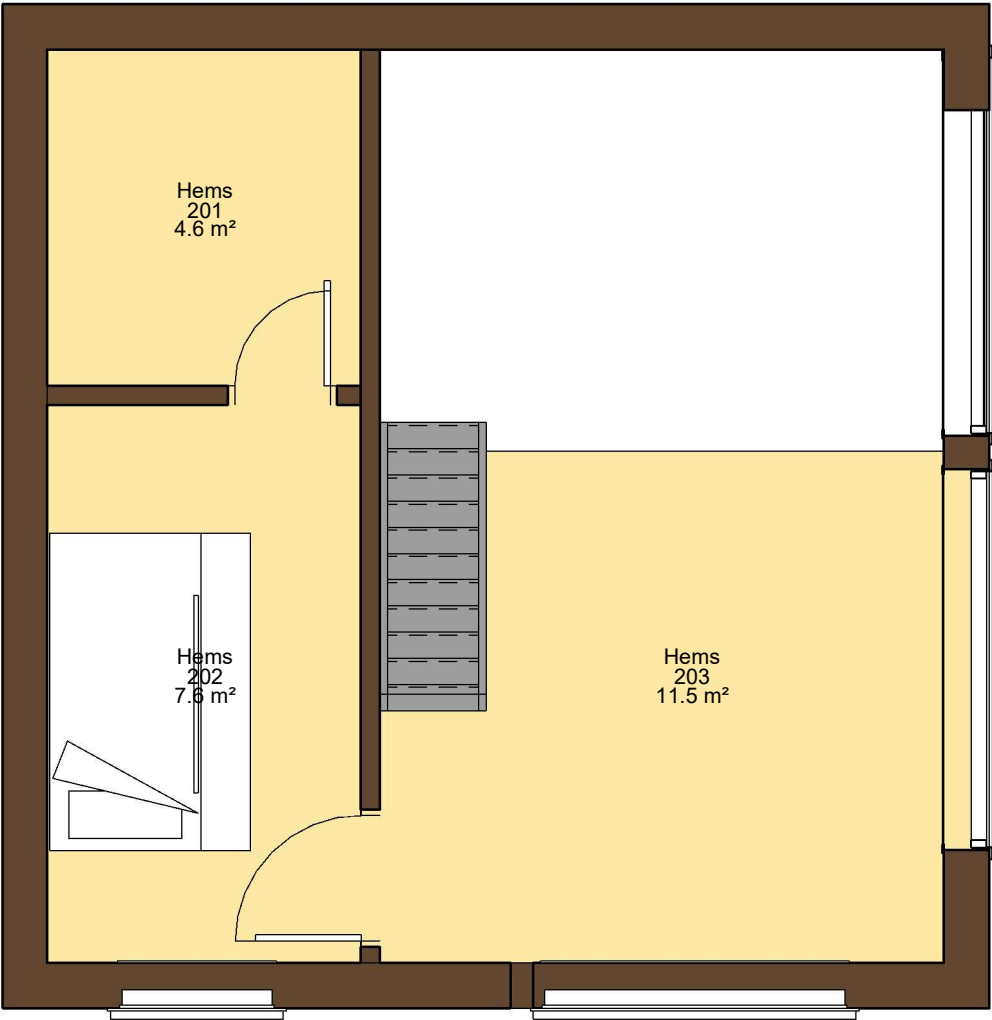

Plan 02G
1 : 50

05.01.2024 11:51:35

Rev	Dato	Tekst	Tegn.	Kontr.
3	04.01.2024	Rev3	SFB	
2	21.12.2023	Rev2	SFB	
1	14.11.2023	Rev1	SFB	



Kvearvegen 96
3614 Kongsberg

TLF: 948 92 977
post@3dmake.no
www.3dmake.no

Tegningsstatus

Konsept

Tegningen må være kontrollert og godkjent av ansvarlig prosjekterende før den kan benyttes i produksjon. Det tas forbehold om feil i modellen

Oppdragsgiver:

Numedal Tomteservice AS

Tegningsnavn

Planoversikt

Prosjekt

Viddevegen 376

Dato:

04.01.2024

Tegnet av:

SFB

Kontrollert av:

OGH

Prosjektnr.:

23019

Målestokk:

1 : 50


Tegningsnr.:

A101

Rev.:

3

05.01.2024 11:51:36

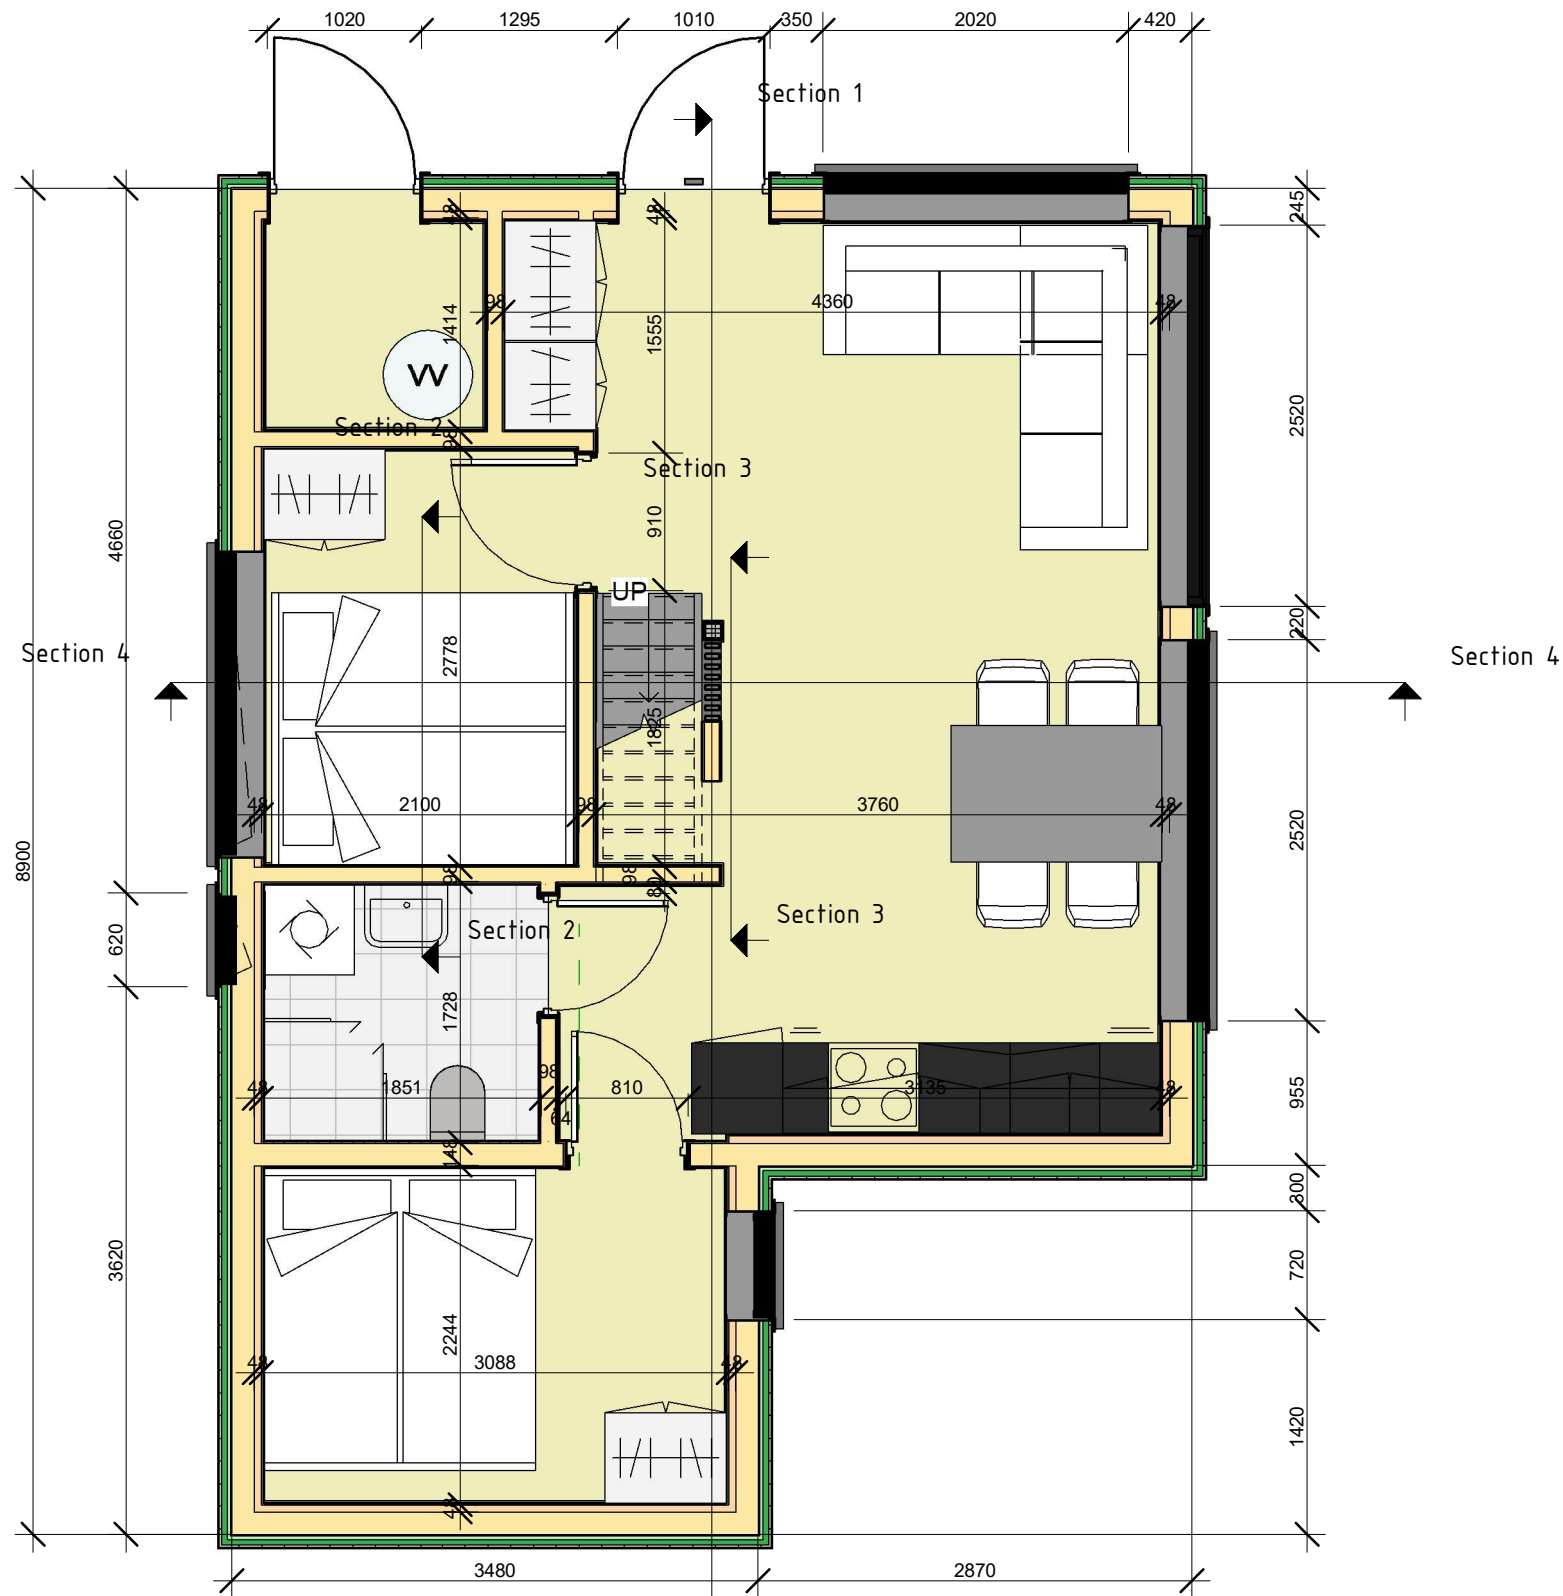

Rev	Dato	Tekst	Tegn.	Kontr.
3	04.01.2024	Rev3	SFB	
2	21.12.2023	Rev2	SFB	
1	14.11.2023	Rev1	SFB	



Kvearvegen 96
3614 Kongsberg

TLF: 948 92 977
post@3dmake.no
www.3dmake.no

Tegningsstatus

Konsept

Tegningen må være kontrollert og godkjent av ansvarlig prosjekterende før den kan benyttes i produksjon. Det tas forbehold om feil i modellen

Section 1

Oppdragsgiver:

Numedal Tomteservice AS

Tegningsnavn

1.etg

Prosjekt

Viddevegen 376

Dato:

04.01.2024

Tegnet av:

SFB

Kontrollert av:

OGH

Prosjektnr.:

23019

Målestokk:

1 : 50


Tegningsnr.:

A111

Rev.:

3

05.01.2024 11:51:36

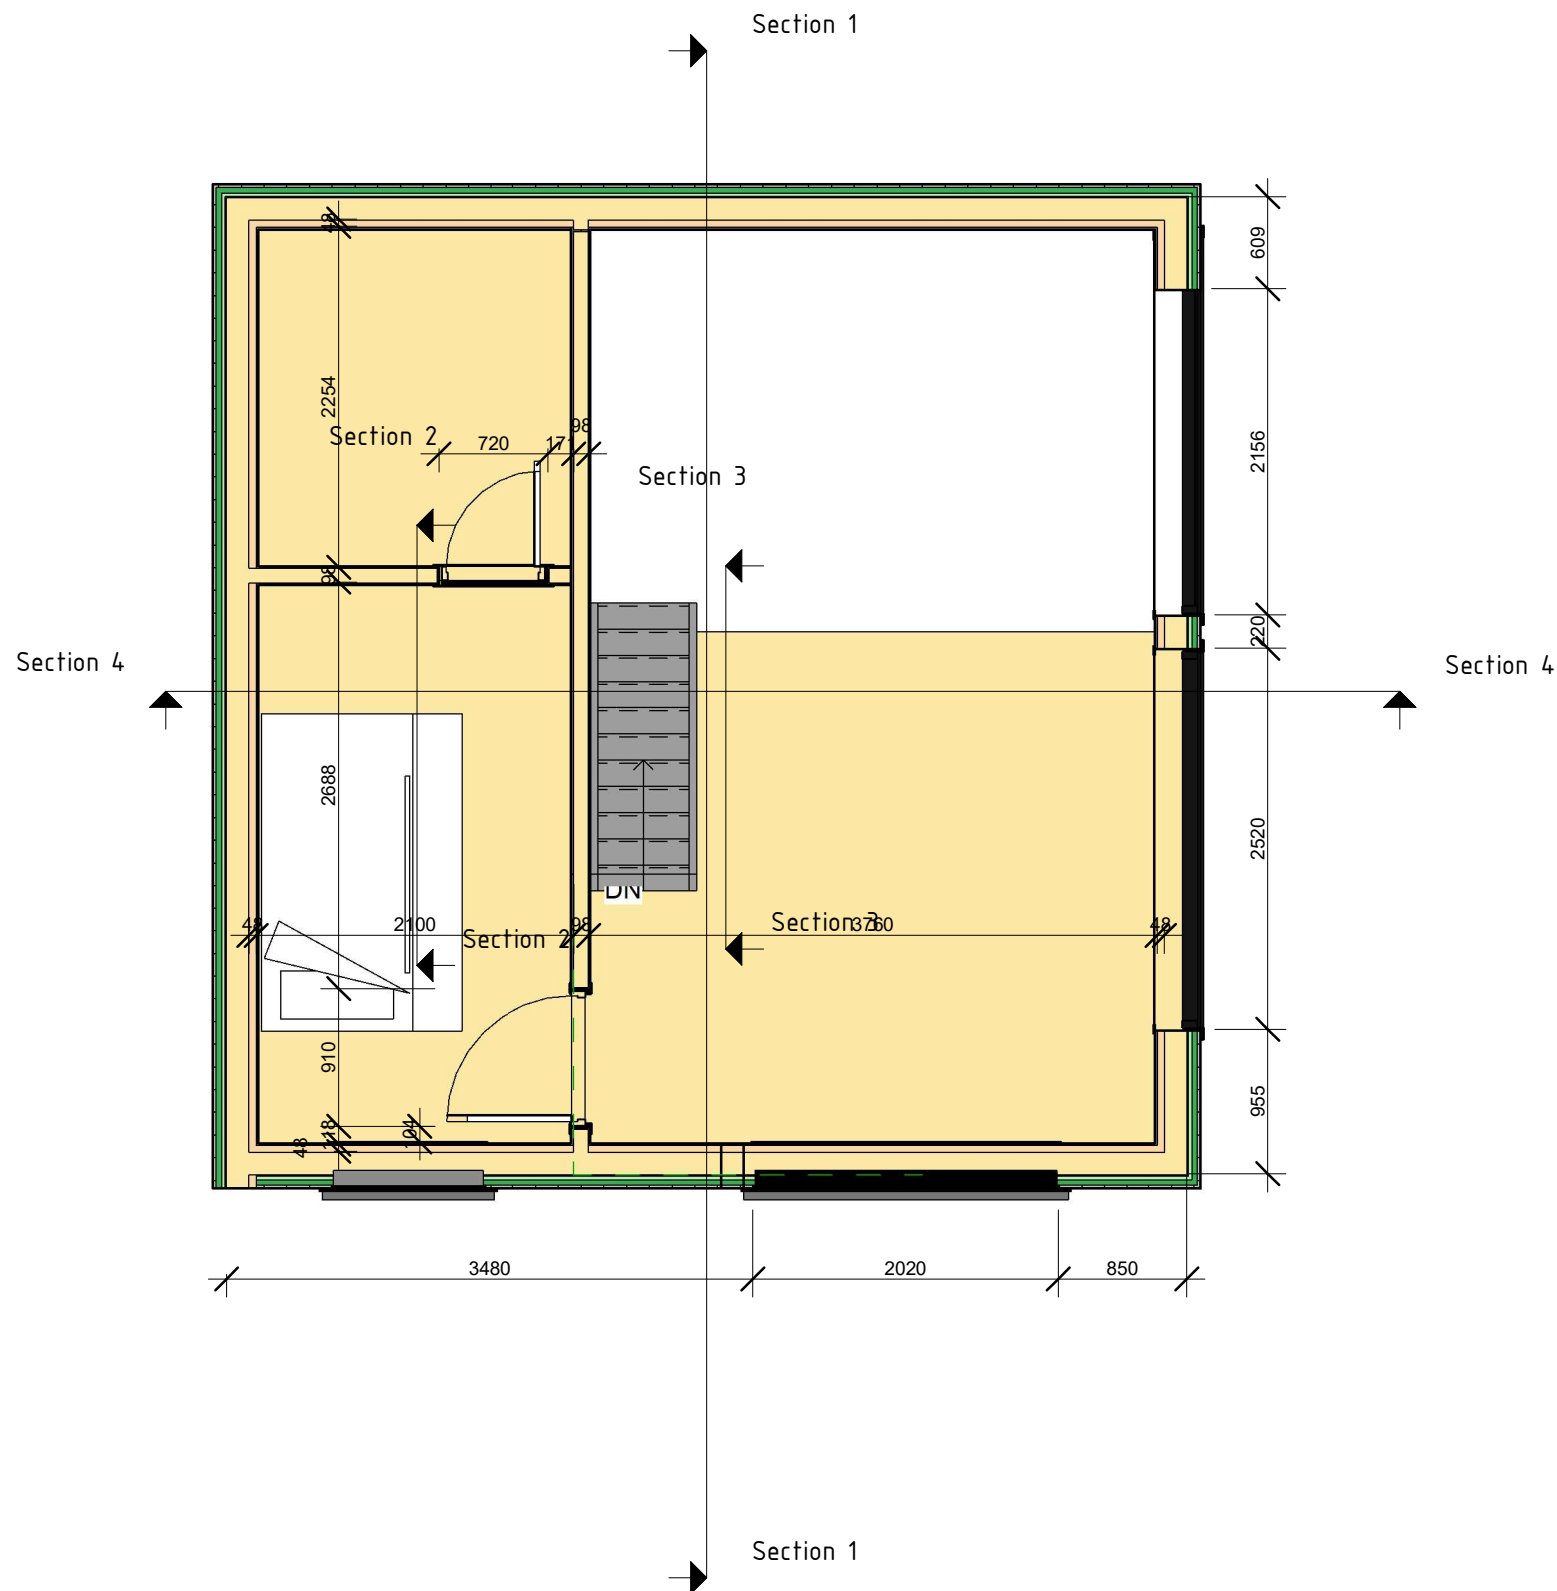

Rev	Dato	Tekst	Tegn.	Kontr.
3	04.01.2024	Rev3	SFB	
2	21.12.2023	Rev2	SFB	
1	14.11.2023	Rev1	SFB	



Kvearvegen 96
3614 Kongsberg

TLF: 948 92 977
post@3dmake.no
www.3dmake.no

Tegningsstatus

Konsept

Tegningen må være kontrollert og godkjent av ansvarlig prosjekterende før den kan benyttes i produksjon. Det tas forbehold om feil i modellen

Oppdragsgiver:

Numedal Tomteservice AS

Tegningsnavn


2.etg

Prosjekt



Viddevegen 376

Dato:	Tegnet av:	Kontrollert av:	Prosjektnr.:
04.01.2024	SFB	OGH	23019
Målestokk:	Tegningsnr.:	Rev.:	
1 : 50	A112	3	

26 Bebygd areal (BYA)	
Name	Area
BYA	52.3 m²

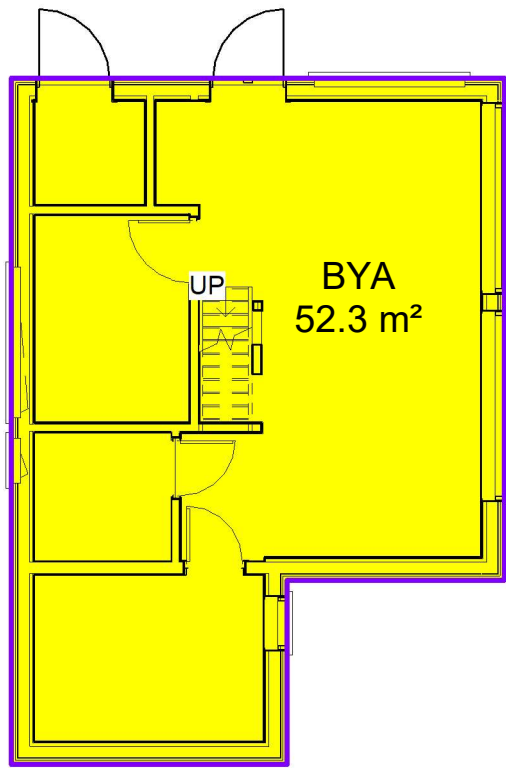





Bruttoareal (BRA)	
Etasje	Areal
BRA 1.etg	43.3 m²
BRA 2.etg	13.4 m²
BRA totalt alle etasjer	56.7 m²

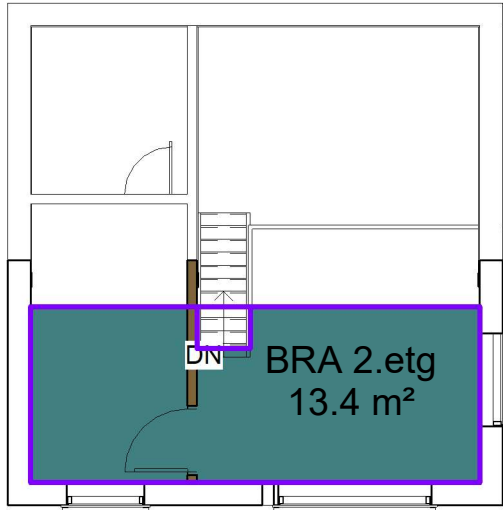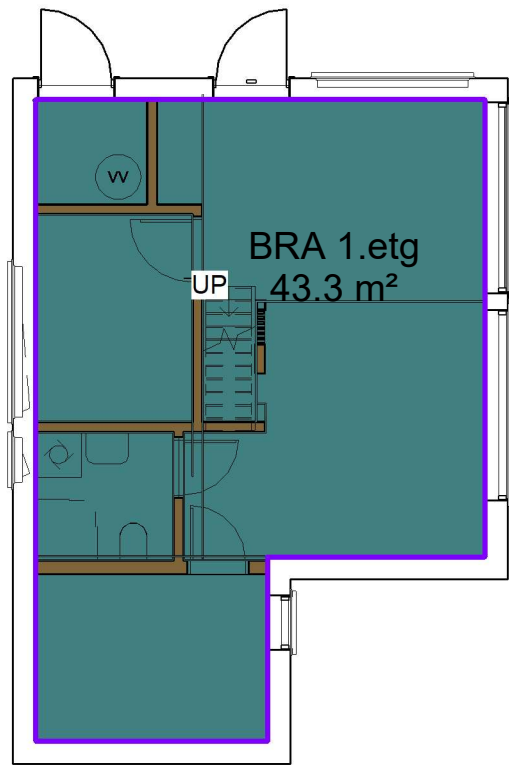

05.01.2024 11:51:37

Rev	Dato	Tekst	Tegn.	Kontr.	 Kvearvegen 96 3614 Kongsberg TLF: 948 92 977 post@3dmake.no www.3DMake.no	Tegningsstatus		Oppdragsgiver:		Prosjekt			
						Konsept		Numedal Tomteservice AS		Viddevegen 376			
						Tegningen må være kontrollert og godkjent av ansvarlig prosjekterende før den kan benyttes i produksjon. Det taes forbehold om feil i modellen		Tegningsnavn		Dato:		Tegnet av:	
								Arealer		04.01.2024		SFB	
3	04.01.2024	Rev3	SFB							Kontrollert av:		Prosjektnr.:	
2	21.12.2023	Rev2	SFB							04.01.2024		OGH	
1	14.11.2023	Rev1	SFB							Målestokk:		Tegningsnr.:	
										1 : 100		A120	
												Rev.:	
												3	

05.01.2024 11:51:38

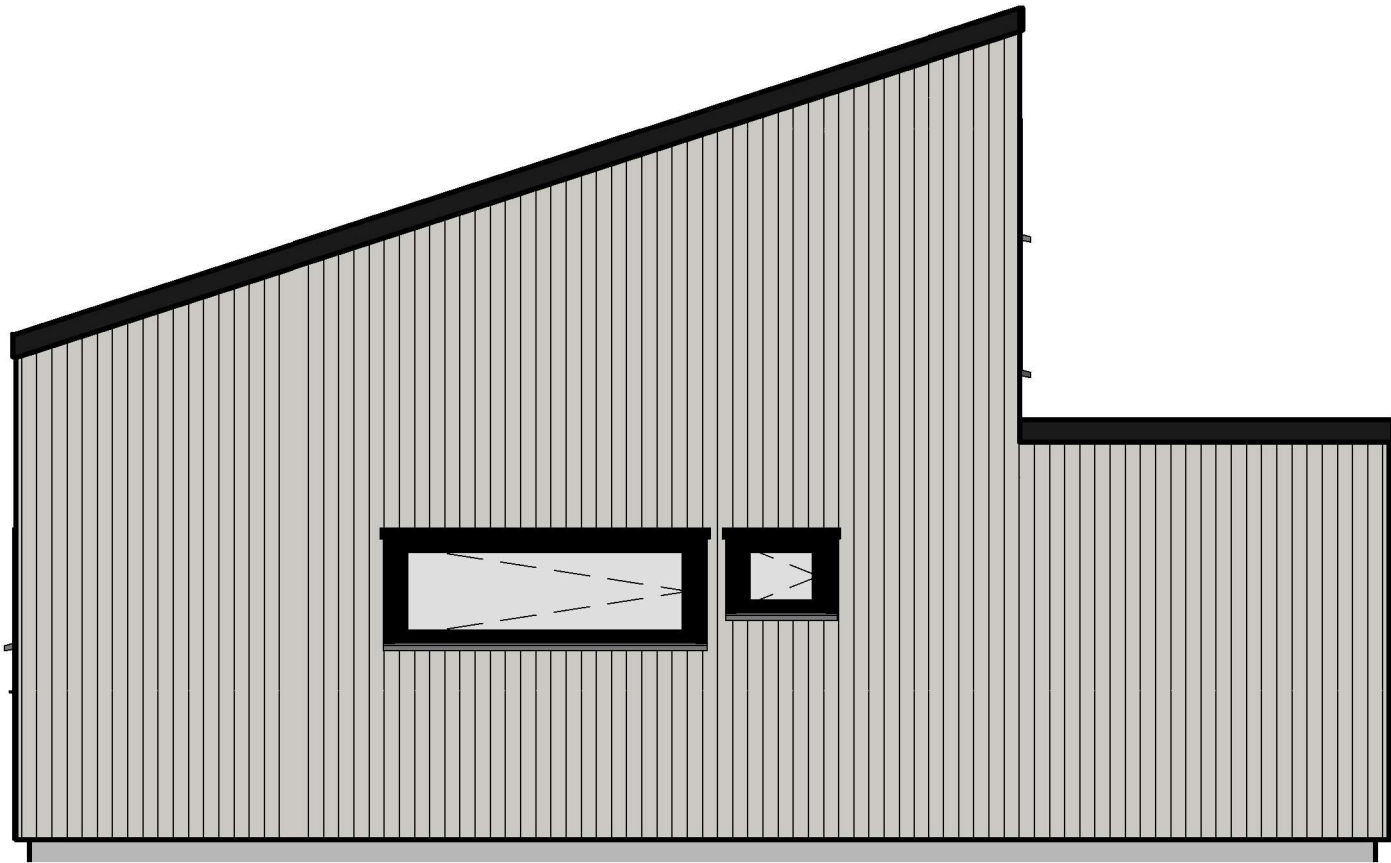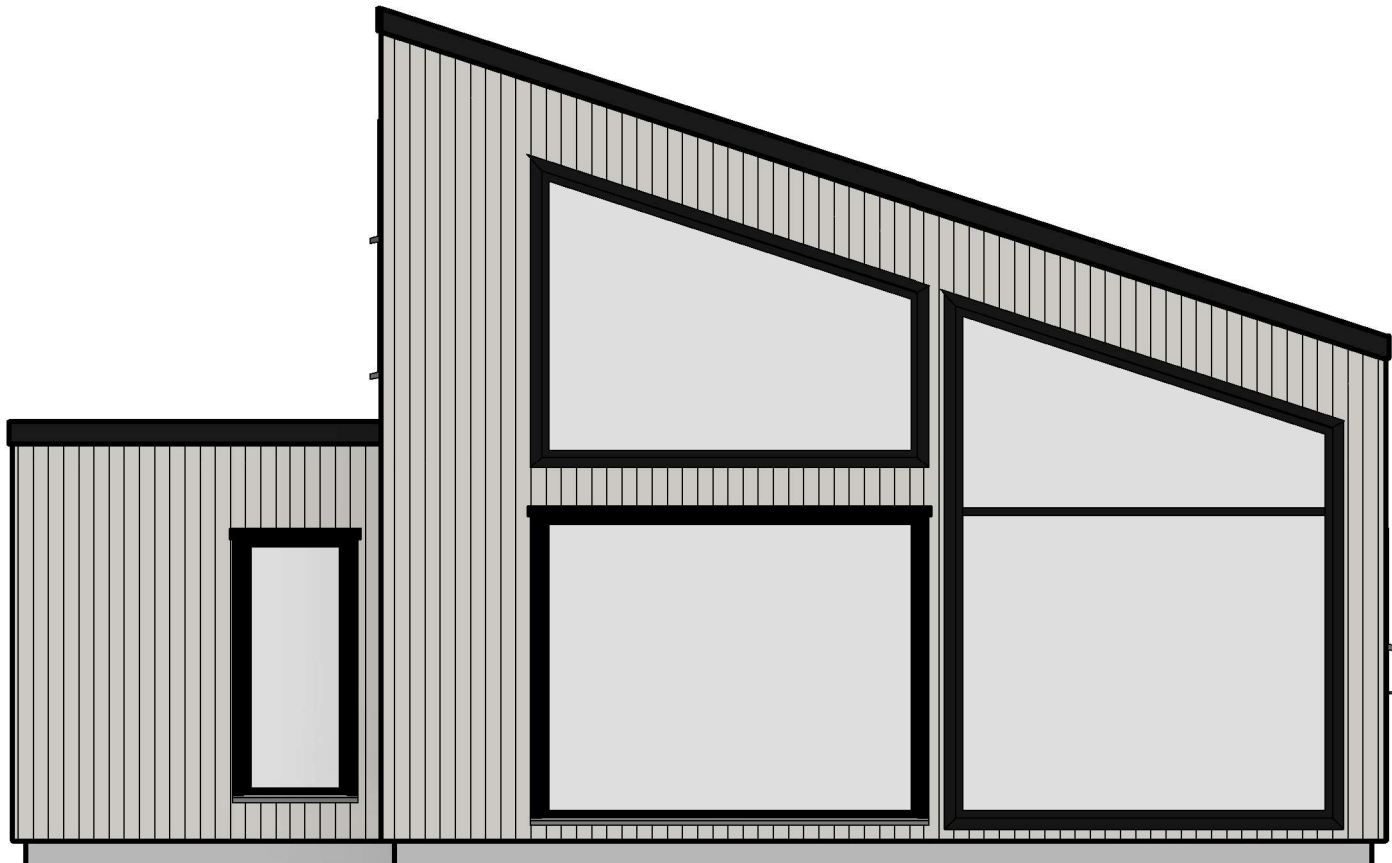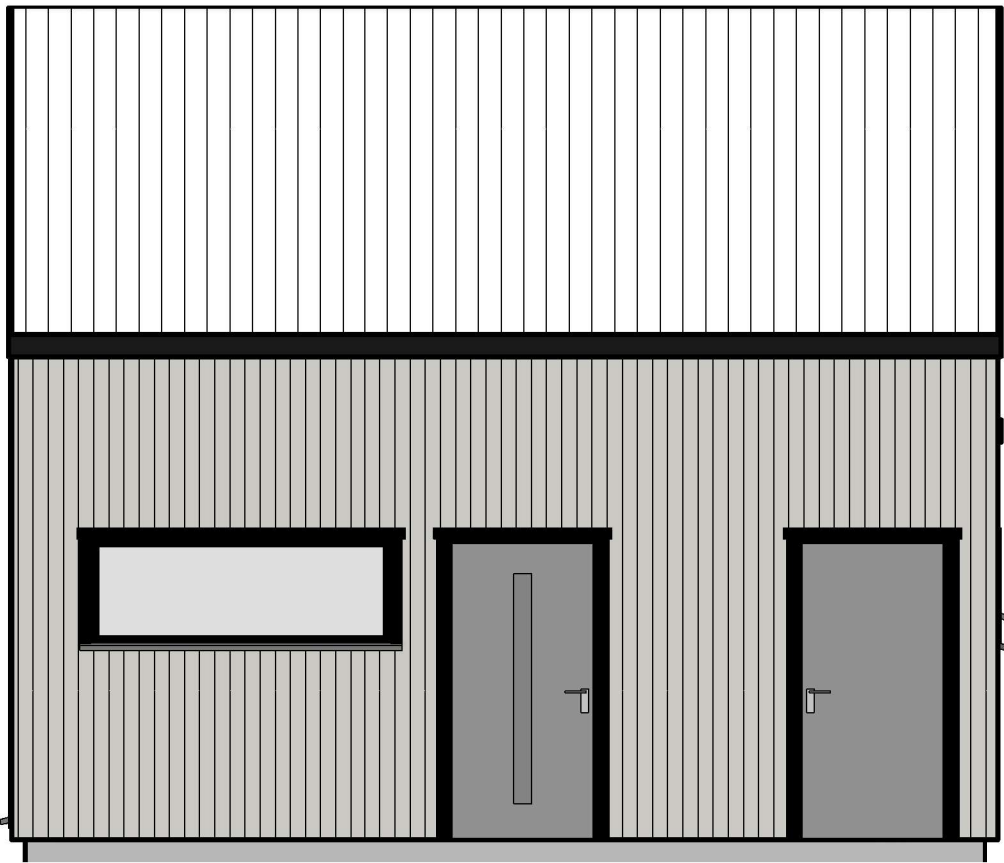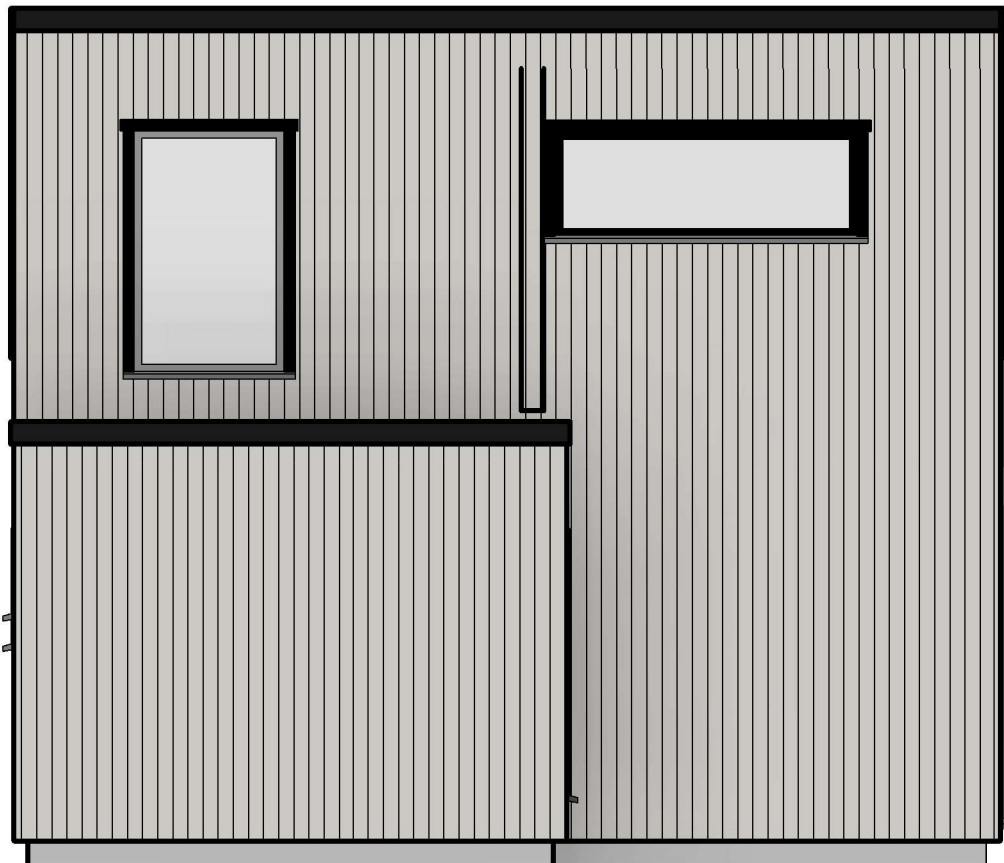

Rev	Dato	Tekst	Tegn.	Kontr.
3	04.01.2024	Rev3	SFB	
2	21.12.2023	Rev2	SFB	
1	14.11.2023	Rev1	SFB	



Kvearvegen 96
3614 Kongsberg

TLF: 948 92 977
post@3dmake.no
www.3DMake.no

Tegningsstatus

Konsept

Tegningen må være kontrollert og godkjent av ansvarlig prosjekterende før den kan benyttes i produksjon. Det taes forbehold om feil i modellen

Oppdragsgiver:

Numedal Tomteservice AS

Tegningsnavn


Fasader

Prosjekt

Viddevegen 376

Dato:	Tegnet av:	Kontrollert av:	Prosjektnr.:
04.01.2024	SFB	OGH	23019
Målestokk:	Tegningsnr.:	Rev.:	
1 : 50	A211	3	

Section 4

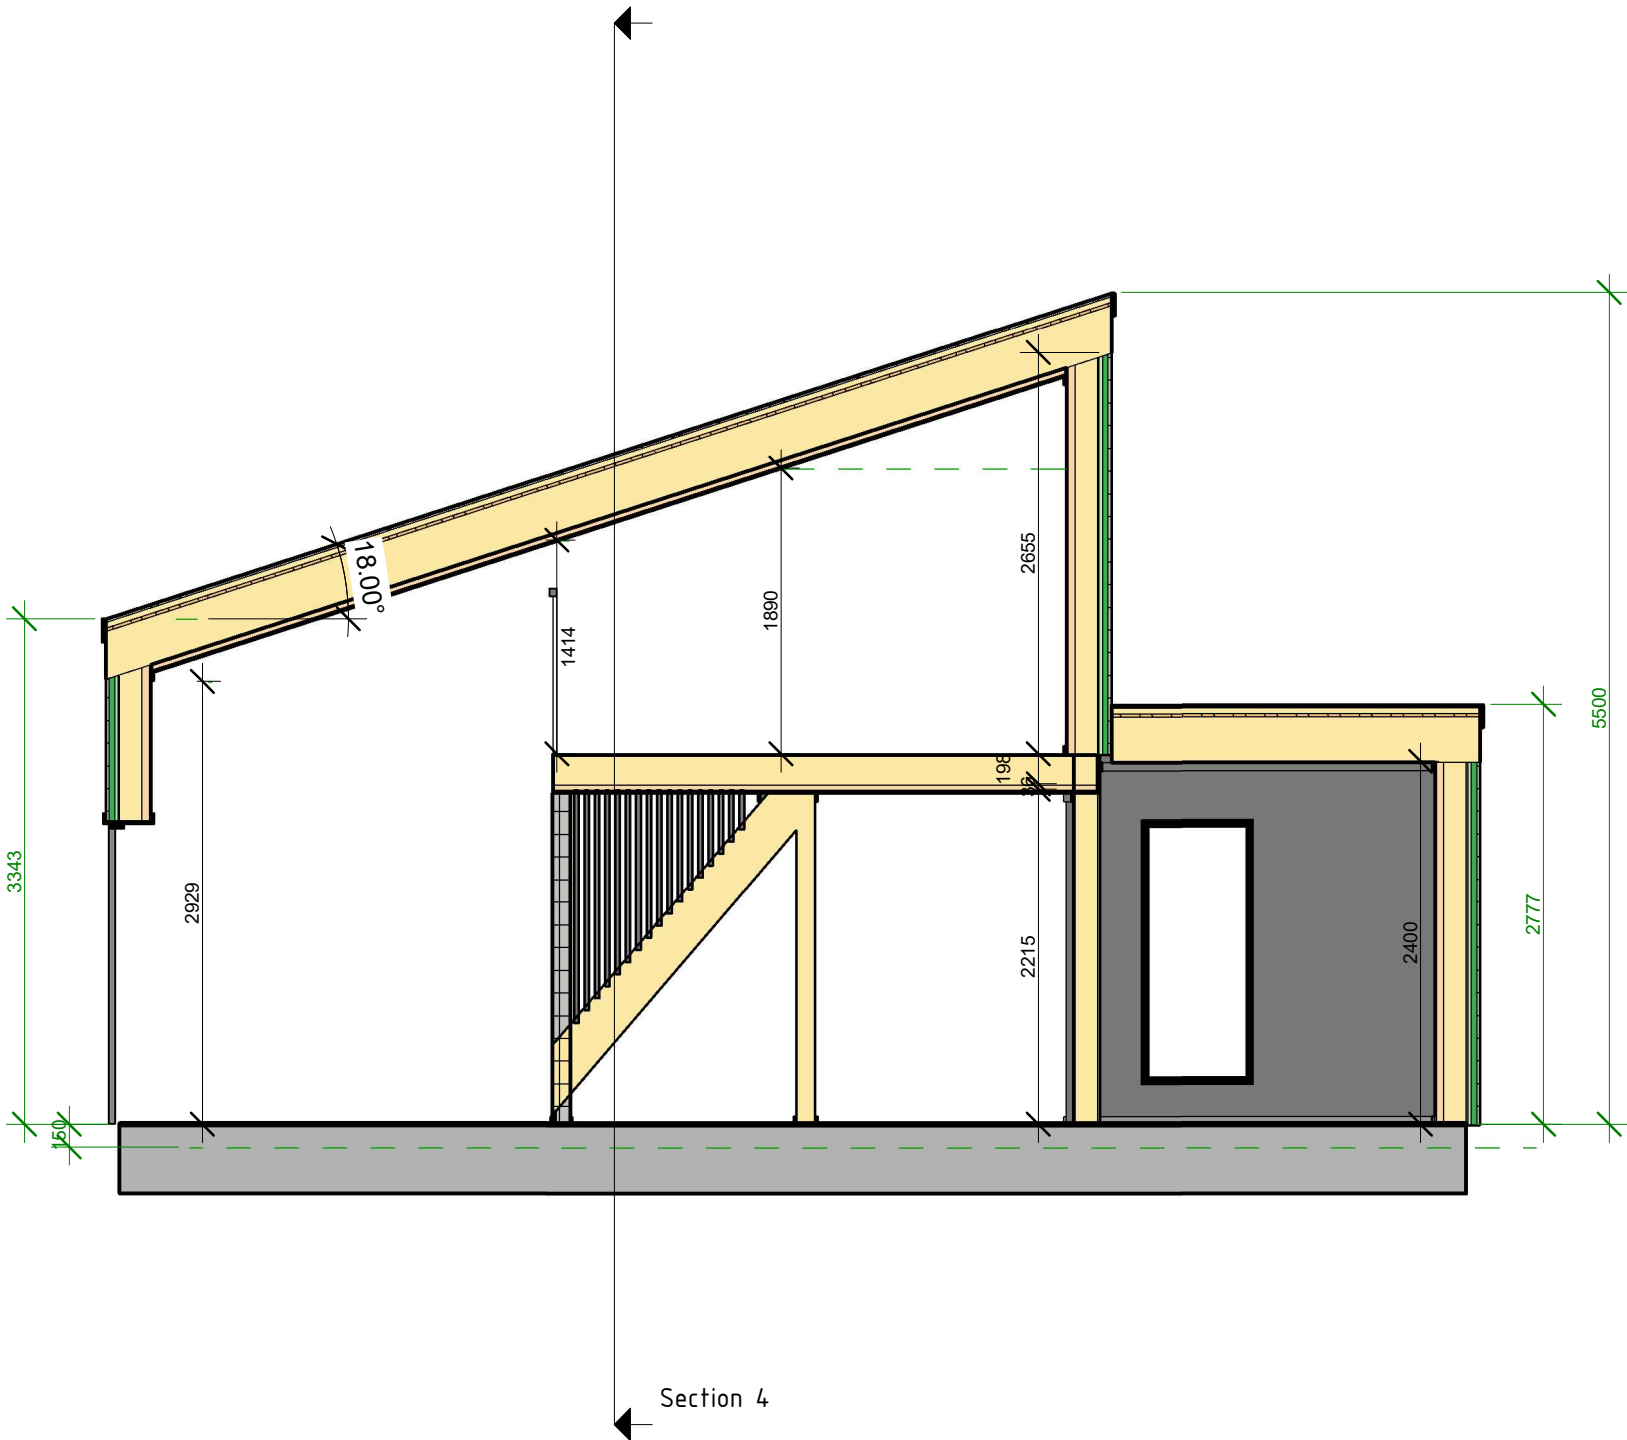

Section 1
1 : 50

05.01.2024 11:51:39

Rev	Dato	Tekst	Tegn.	Kontr.
3	04.01.2024	Rev3	SFB	
2	21.12.2023	Rev2	SFB	
1	14.11.2023	Rev1	SFB	



Kvearvegen 96
3614 Kongsberg

TLF: 948 92 977
post@3dmake.no
www.3dmake.no

Tegningsstatus

Konsept

Tegningen må være kontrollert og godkjent av ansvarlig prosjekterende før den kan benyttes i produksjon. Det tas forbehold om feil i modellen

Oppdragsgiver:

Numedal Tomteservice AS

Tegningsnavn

Snitt

Prosjekt

Viddevegen 376

Dato:

04.01.2024

Tegnet av:

SFB

Kontrollert av:

OGH

Prosjektnr.:

23019

Målestokk:

1 : 50


Tegningsnr.:

A221

Rev.:

3

05.01.2024 11:51:39

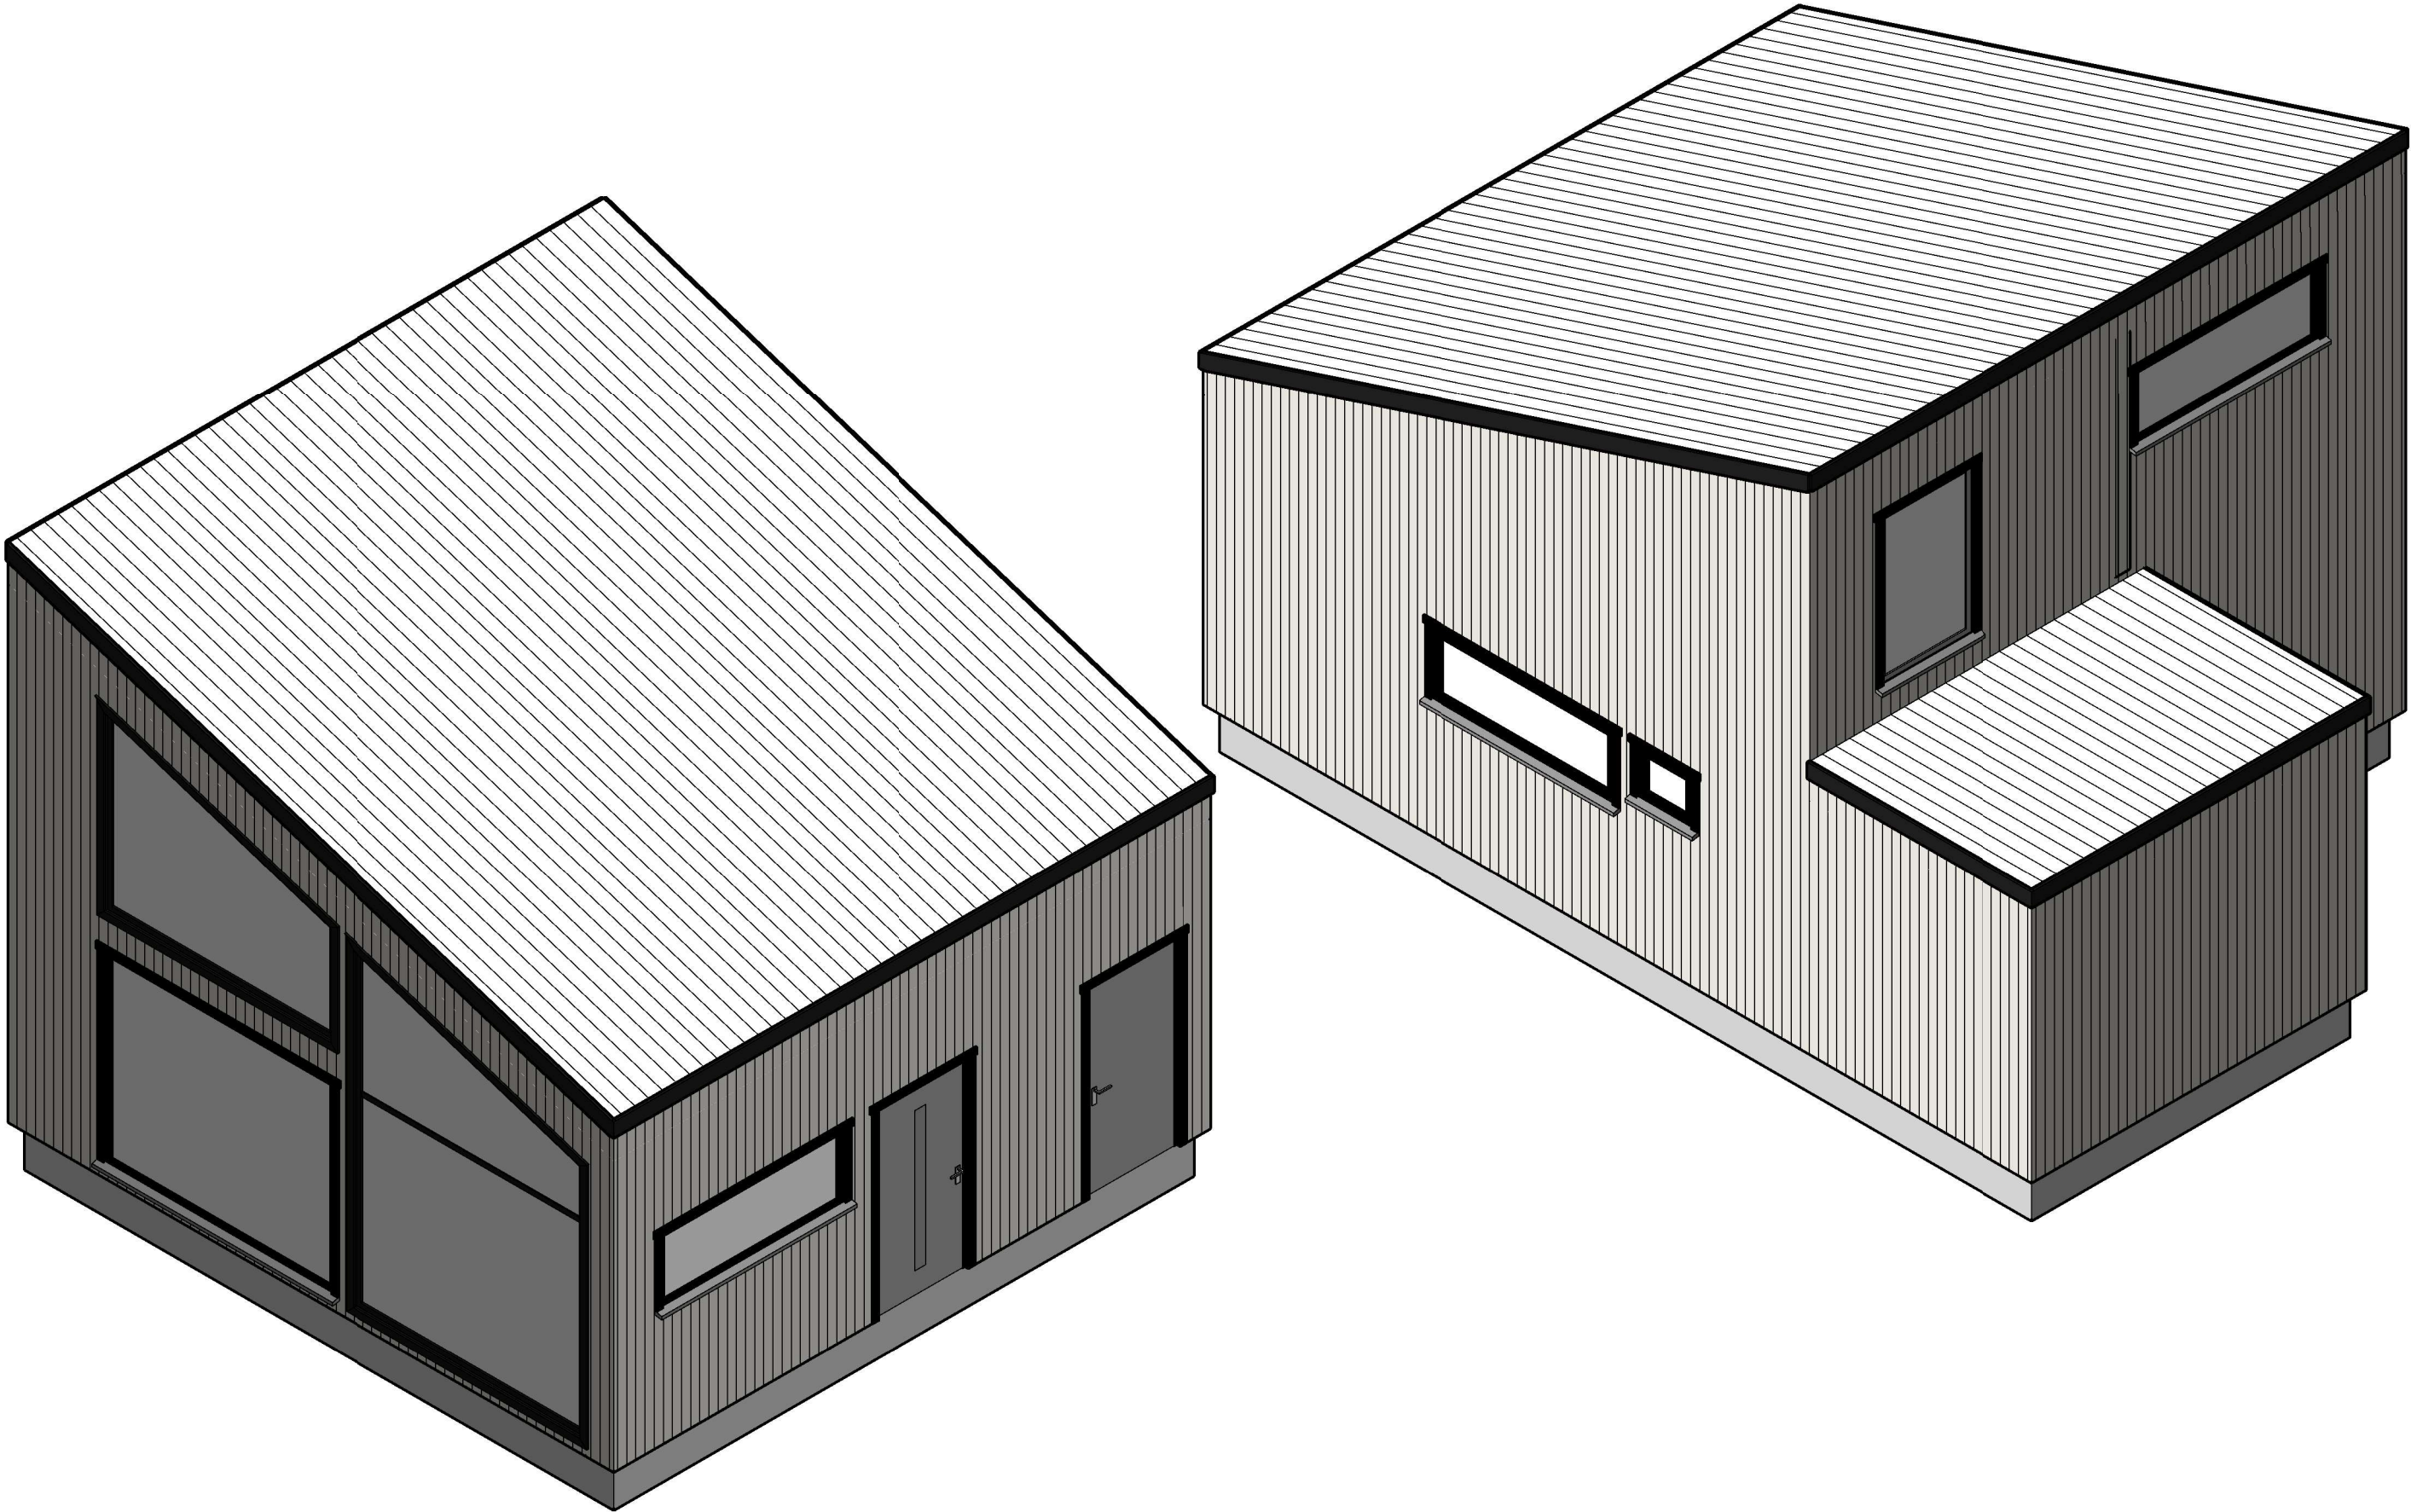

					 Kvearvegen 96 3614 Kongsberg TLF: 948 92 977 post@3dmake.no www.3DMake.no	Tegningsstatus		Oppdragsgiver:		Prosjekt								
						Konsept		Numedal Tomteservice AS		Viddevegen 376								
						Tegningen må være kontrollert og godkjent av ansvarlig prosjekterende før den kan benyttes i produksjon. Det taes forbehold om feil i modellen		Tegningsnavn		Dato:		Tegnet av:		Kontrollert av:		Prosjektnr.:		
								3D		04.01.2024		SFB		OGH		23019		
3	04.01.2024	Rev3								Målestokk:		Tegningsnr.:				Rev.:		
2	21.12.2023	Rev2										A311				3		
1	14.11.2023	Rev1																
Rev	Dato	Tekst																

Vinduliste					
Vindutype	Antall	Etg	Bredde	Høyde	Comments

Fastvindu: 7x17	1	Plan 01	690	1690	
Fastvindu: 20x7	1	Plan 01	1990	690	
Fastvindu: 25x20	1	Plan 01	2490	1990	
Skråvindu1: 25x19 18°	1	Plan 01	2490	1890	
Skråvindu1: 25x34 18°	1	Plan 01	2490	3390	
Åpningsvindu: 6x5	1	Plan 01	590	490	
Åpningsvindu: 20x7	1	Plan 01	1990	690	
Fastvindu1: 10x16	1	Plan 02	990	1590	
Fastvindu: 20x7	1	Plan 02	1990	690	

9

9

Dørliste					
Dørtype	Antall	Etg	Bredde	Høyde	Comments

Innerdør: 8x20	2	Plan 01	790	1990	
Innerdør: 9x20	1	Plan 01	890	1990	
Ytterdør-glass: 10x20	1	Plan 01	990	1990	
Ytterdør: 10x20	1	Plan 01	990	1990	
Innerdør: 7x10	1	Plan 02	690	990	
Innerdør: 9x20	1	Plan 02	890	1990	

7

7

Vindu og dørskjema må kontrolleres og revideres etter teknisk prosjektering

05.01.2024 11:51:40

3

04.01.2024

Rev3

SFB

2

21.12.2023

Rev2

SFB

1

14.11.2023

Rev1

SFB

Tegn.

Kontr.



Kvearvegen 96
3614 Kongsberg

TLF: 948 92 977
post@3dmake.no
www.3DMake.no

Tegningsstatus

Konsept

Tegningen må være kontrollert og godkjent av ansvarlig prosjekterende før den kan benyttes i produksjon. Det taes forbehold om feil i modellen

Oppdragsgiver:

Numedal Tomteservice AS

Tegningsnavn

Vinduer og dører

Prosjekt

Viddevegen 376

Dato:

04.01.2024

Tegnet av:

SFB

Kontrollert av:

OGH

Prosjektnr.:

23019

Målestokk:

Tegningsnr.:

A411

Rev.:

3

05.01.2024 11:51:41

Vegger		
Family and Type	Length	Area
Basic Wall: IV 98	4475	11.2 m²
Basic Wall: IV 98	3113	6.4 m²
Basic Wall: IV 98	2285	4.6 m²
Basic Wall: IV 98	1599	3.0 m²
Basic Wall: IV 98	2285	2.1 m²
Basic Wall: IV 98	1851	2.1 m²
Basic Wall: IV 98	1928	2.2 m²
Basic Wall: IV 98	1665	1.0 m²
Basic Wall: IV 98: 8	19201	32.6 m²
Basic Wall: IV 148	3360	5.9 m²
Basic Wall: IV 148: 1	3360	5.9 m²
Basic Wall: YV Stående 148	6230	14.3 m²
Basic Wall: YV Stående 148	6340	9.3 m²
Basic Wall: YV Stående 148	2870	13.2 m²
Basic Wall: YV Stående 148	8780	29.9 m²
Basic Wall: YV Stående 148	3360	8.1 m²
Basic Wall: YV Stående 148	2454	3.9 m²
Basic Wall: YV Stående 148	3360	6.8 m²
Basic Wall: YV Stående 148: 7	33394	85.5 m²
Grand total: 16	55955	124.0 m²

Vegger		
Family and Type	Length	Area

Vegger		
Family and Type	Length	Area

Tak		
Family and Type	Area	Thickness
Basic Roof: Paneltak 20+36+21+300	45.6 m²	377
Basic Roof: Paneltak 20+36+21+300	8.9 m²	377
Basic Roof: Innertak 36+15	37.7 m²	51
Grand total: 3	92.2 m²	

Gulv		
Family and Type	Area	Level
Floor: Grunnmur - 450mm	49.5 m²	Plan 01
Floor: Etasjeskille - 198+36+15 2	28.2 m²	Plan 02
Floor: Gulv - stue - 15mm	45.8 m²	Plan 01
Floor: Flis - Bad - 15mm	3.6 m²	Plan 01
Grand total: 4	127.2 m²	

Arealene er estimerer. Avvik vil forekomme basert på tekniske løsninger

3	04.01.2024	Rev3	SFB	
2	21.12.2023	Rev2	SFB	
1	14.11.2023	Rev1	SFB	
Rev	Dato	Tekst	Tegn.	Kontr.



Kvearvegen 96
3614 Kongsberg

TLF: 948 92 977
post@3dmake.no
www.3DMake.no

Tegningsstatus

Konsept

Tegningen må være kontrollert og godkjent av ansvarlig prosjekterende før den kan benyttes i produksjon. Det taes forbehold om feil i modellen

Oppdragsgiver:

Numedal Tomteservice AS

Tegningsnavn

Overflatearealer

Prosjekt

Viddevegen 376

Dato:

04.01.2024

Tegnet av:

SFB

Kontrollert av:

OGH

Prosjektnr.:

23019

Målestokk:

Tegningsnr.:

A412

Rev.:

3