




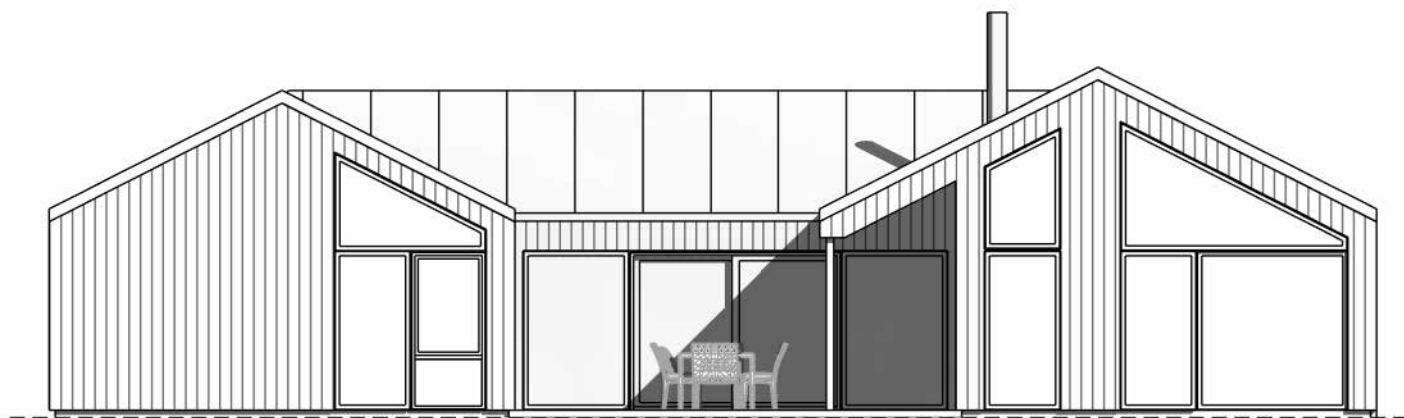


Nord
1 : 100

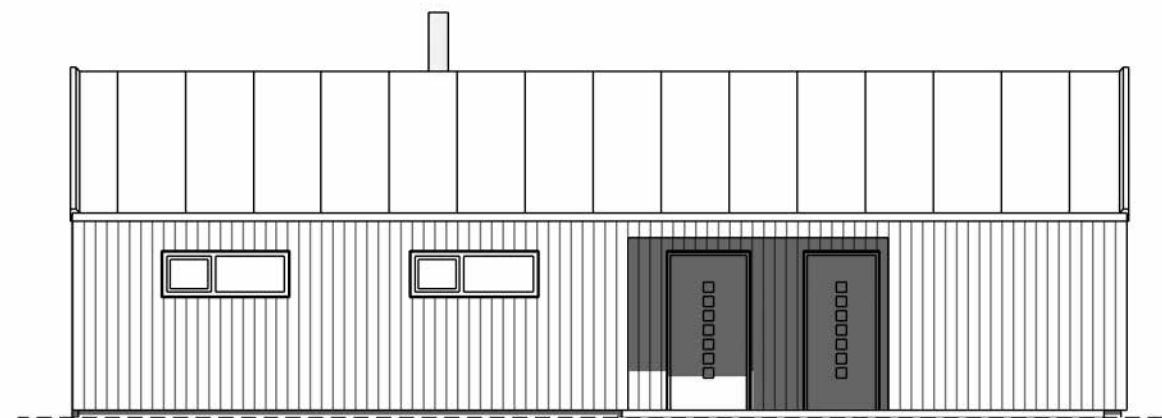

Vest
1 : 100

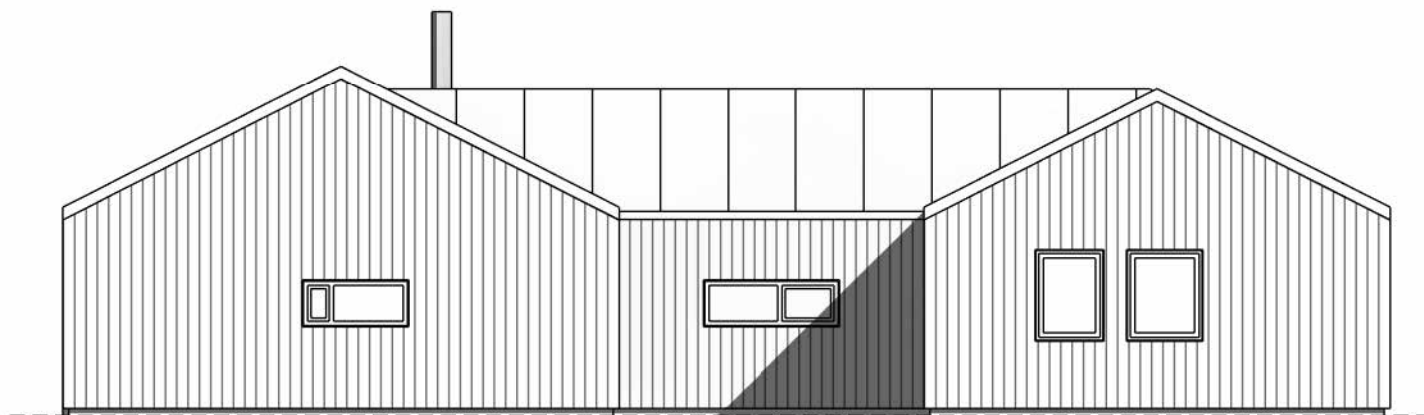


Sør
1 : 100

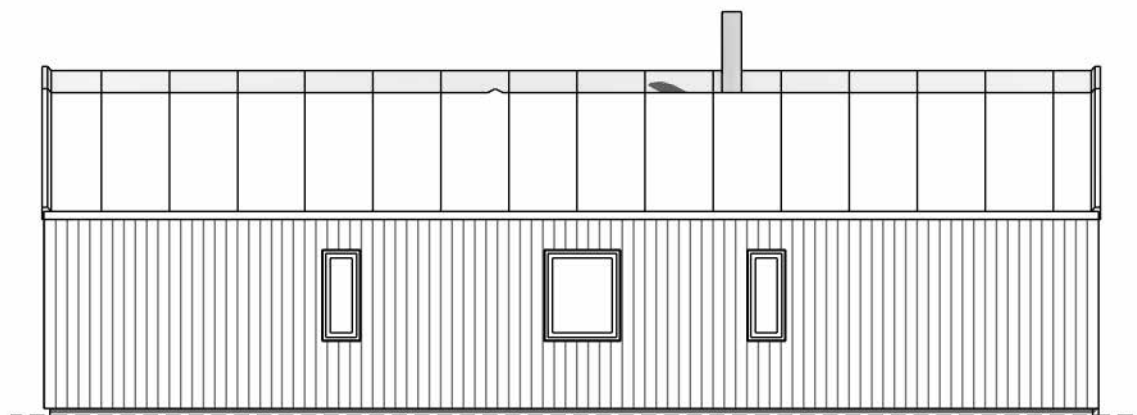

Øst
1 : 100

Rev.	Revisjonen gjelder		Utført	Kontr.	Dato	
 BERGE HUS — LEVERT AV BERGE SAG — Berg senteret, Longhammarvegen 36, 5536 Haugesund Tlf: 53775400 www.bergesag.no	Tiltakshaver.		Målestokk 1 : 100	Dato		
	Berge Sag og Trelast AS			25/12/24		
	Prosjektnavn.		Prosjekt nr.	Tegnet		
	Knapphus			Torbjørn Eriksen		
	Prosjektadresse.		TE-031324	Kontr.		
	Huskatalog			Rune Medhaug		
	Tegning.			BS02		Rev.
	Fasader					
DENNE TEGNINGEN ER OPPHAVSRETTLIG BESKYTTET I HENHOLD TIL LOV OM OPPHAVSRETT TIL ANDSVÆR M.V. AV 12. MAI 1961			Gnr / Bnr.			

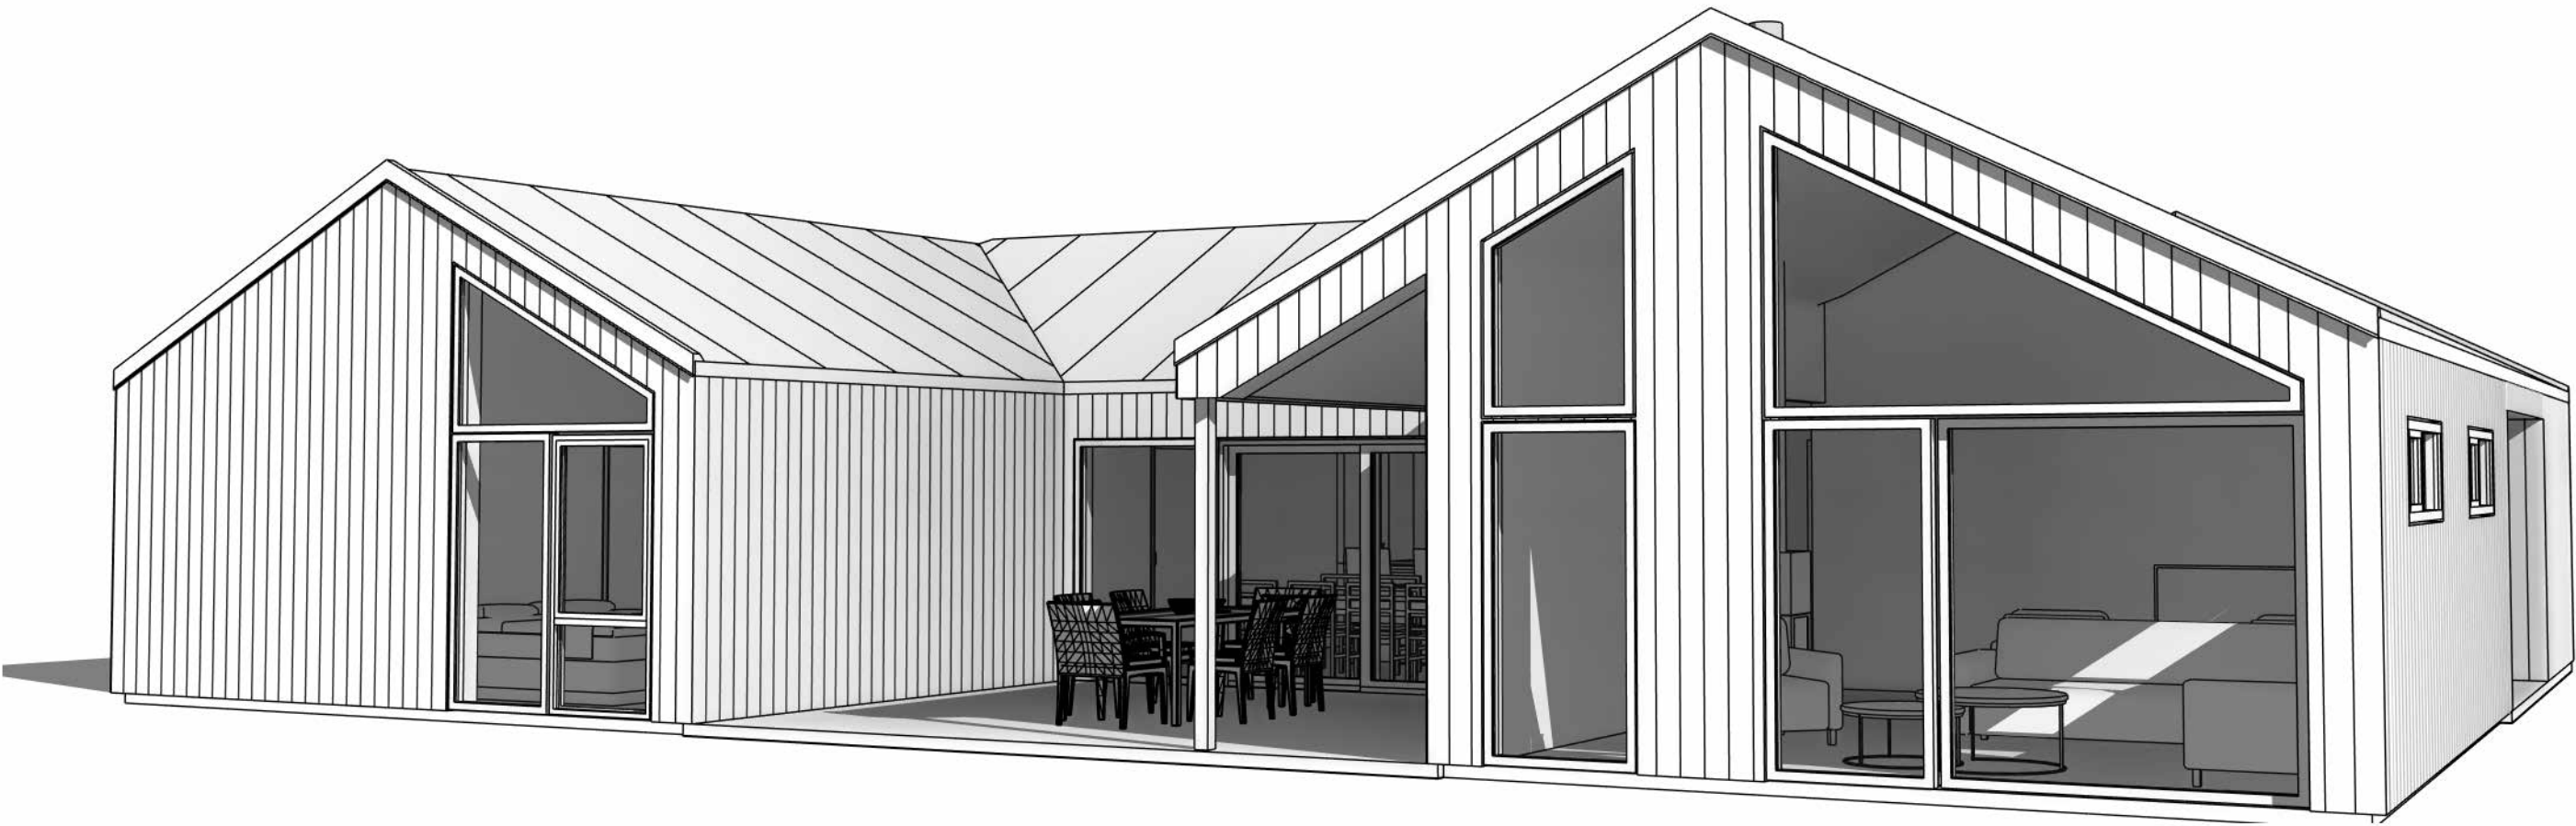

Rev.	Revisjonen gjelder		Utført	Kontr.	Dato
 BERGE HUS — LEVERT AV BERGE SAG — Berg senteret, Longhammarvegen 36, 5536 Haugesund Tlf: 53775400 www.bergesag.no	Tiltakshaver.	Berge Sag og Trelast AS	Målestokk	Dato	25/12/24
	Prosjektnavn.			Tegnet	Torbjørn Eriksen
	Prosjektadresse.			Kontr.	Rune Medhaug
	Knapphus	Prosjekt nr.	TE-031324		
	Huskatalog	Tegning nr.			Rev.
	Tegning.	BS03			
	3D Perspektiv	Gnr / Bnr.			
DENNE TEGNINGEN ER OPPHAVSRETTLIG BESKYTTET I HENHOLD TIL LOV OM OPPHAVSRETT TIL ANDSVÆRK M.V. AV 12. MAI 1961					



3D View 2




3D View 3

Rev.	Revisjonen gjelder		Utført	Kontr.	Dato
 BERGE HUS — LEVERT AV BERGE SAG — Berg senteret, Longhammarvegen 36, 5536 Haugesund Tlf: 53775400 www.bergesag.no	Tiltakshaver.	Berge Sag og Trelast AS	Målestokk	Dato	25/12/24
	Prosjektnavn.			Tegnet	Torbjørn Eriksen
	Prosjektadresse.			Kontr.	Rune Medhaug
	Knapphus	Prosjekt nr.	TE-031324		
	Huskatalog	Tegning nr.			Rev.
	Tegning.	BS04			
	3D Perspektiv	Gnr / Bnr.			
DENNE TEGNINGEN ER OPPHAVSRETTLIG BESKYTTET I HENHOLD TIL LOV OM OPPHAVSRETT TIL ANDSVÆR M.V. AV 12. MAI 1961					



Section 1
1 : 100

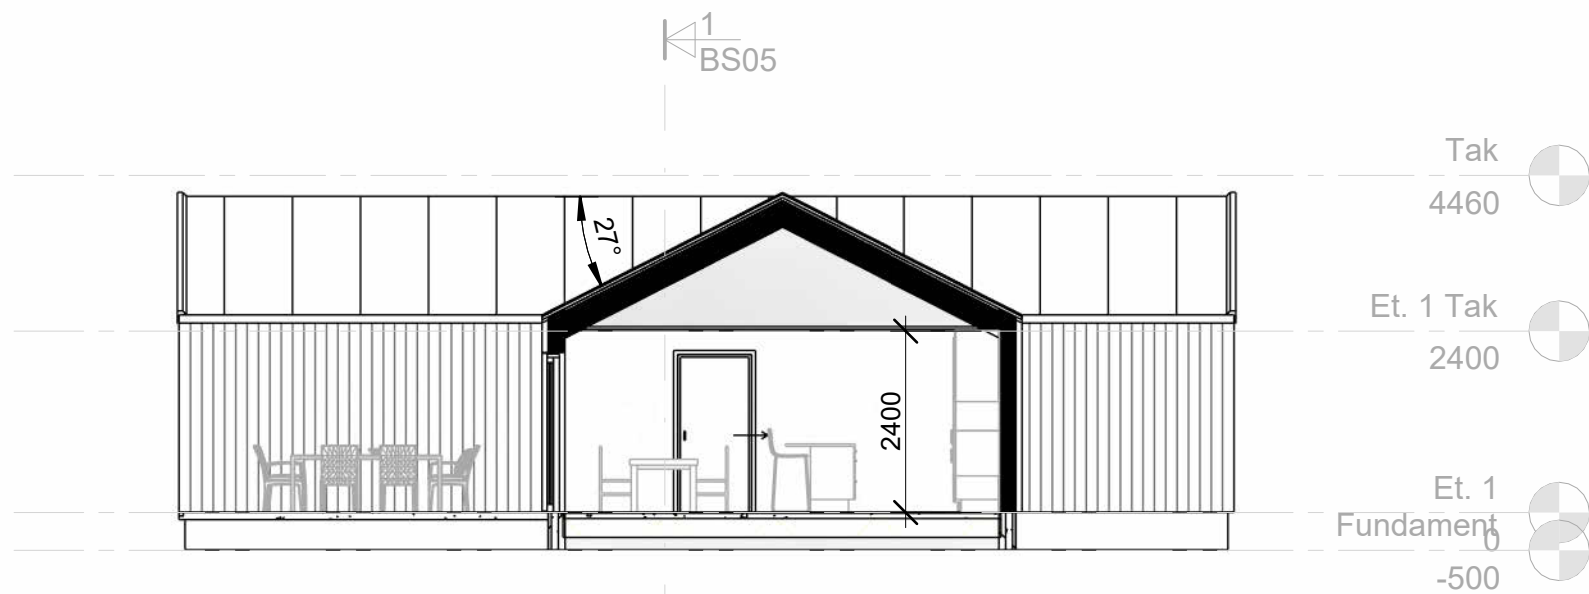

Section 2
1 : 100

BYA	BRA-e		BRA-i	
Areal		Areal		Areal
214 m²	Sportbod	5 m²	1 etg	170.4 m²

Rev.	Revisjonen gjelder		Utført	Kontr.	Dato
	Tiltakshaver.		Målestokk 1 : 100	Dato 25/12/24	
	Berge Sag og Trelast AS			Tegnet Torbjørn Eriksen	
	Prosjektnavn.			Kontr. Rune Medhaug	
	Knapphus		Prosjekt nr.	TE-031324	
	Prosjektadresse.		Tegning nr. BS05		Rev.
	Huskatalog		Gnr / Bnr.		
	Tegning.				
Snitt					
DENNE TEGNINGEN ER OPPHAVSRETTLIG BESKYTTET I HENHOLD TIL LOV OM OPPHAVSRETT TIL ANDSVÆR M.V. AV 12. MAI 1961					