

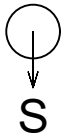
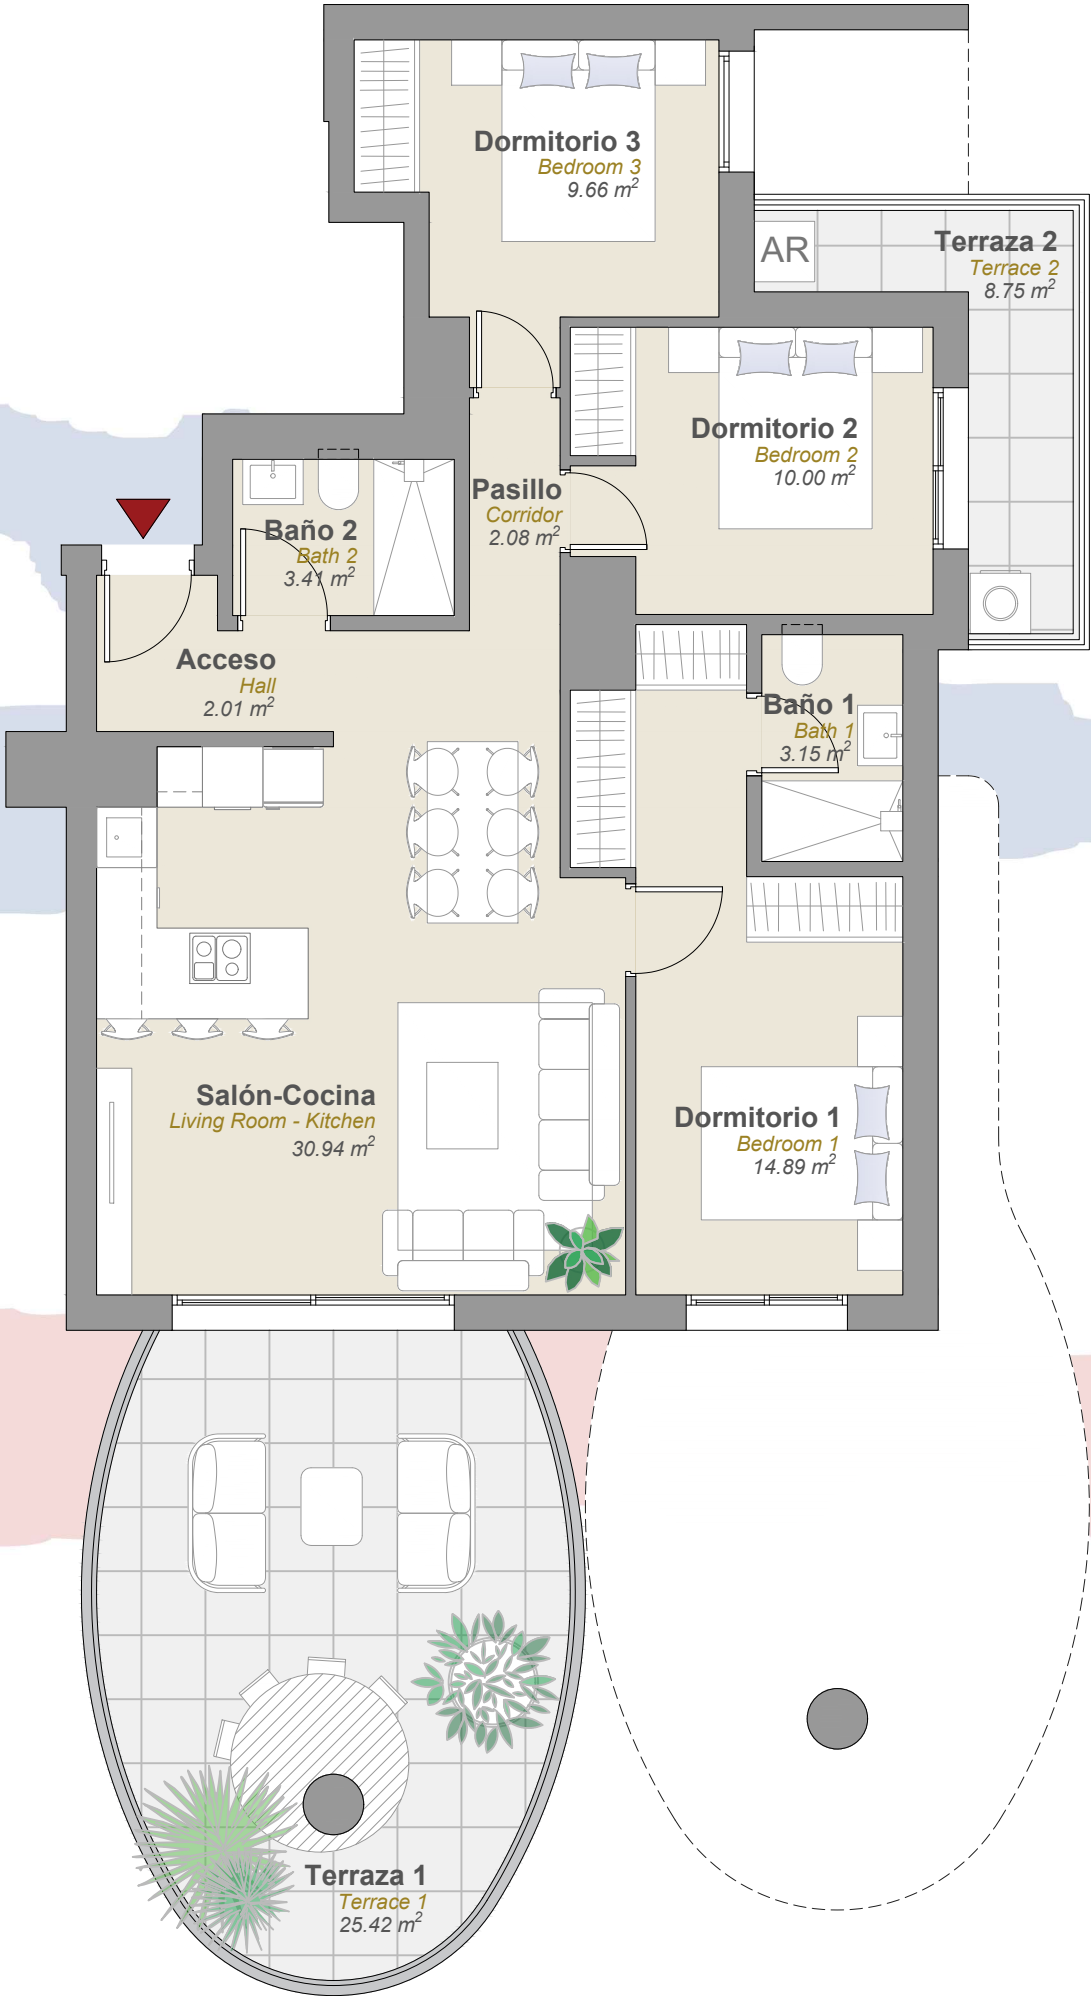


PLANTA 14, PUERTA A

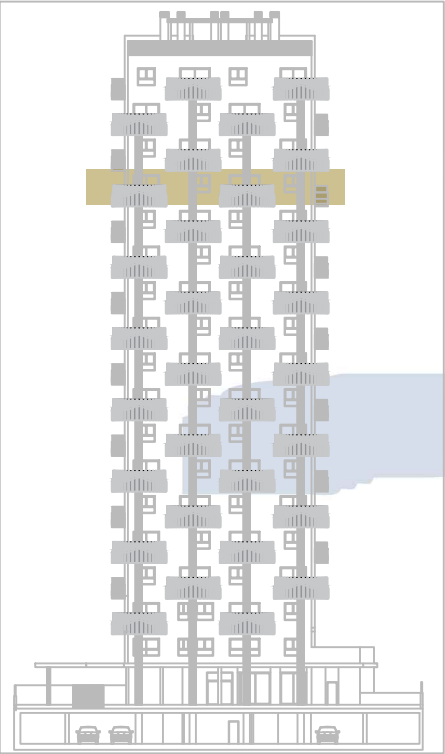

PLANTA 14

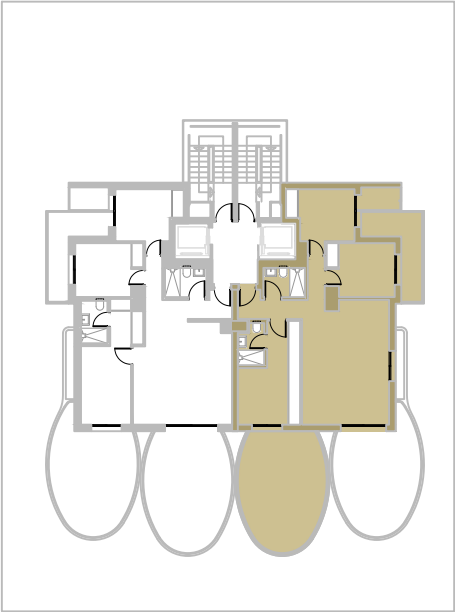

TU CASA, TU VIDA

golden leaves  
by camporosso obsession

SUPERFICIES UTILES		m <sup>2</sup>		
ACCESO		2.01		
ESTAR - COMEDOR				
- COCINA		30.94		
DORMITORIO 1		14.89		
BAÑO 1		3.15		
DORMITORIO 2		10.00		
DORMITORIO 3		9.66		
BAÑO 2		3.41		
PASILLO		2.08		
TERRAZA 1		25.42		
TERRAZA 2		8.75		
SUP. UTIL TOTAL		110.31		
VIVIENDA + TERRAZA				
SUPERFICIES CONSTRUIDAS		m <sup>2</sup>		
VIVIENDA + ZZCC		117.49		
TERRAZAS		36.50		
SUP. CONSTRUIDA TOTAL		153.99		
VIVIENDA + TERRAZA + ZZCC				
TIPO	Nº.DOR.	Nº VIV.	PLANTA	PUERTA
VT-D´	3	6	14 <sup>a</sup>	A

Plano orientativo, no constituye documento contractual. Sujeto a modificaciones por exigencias administrativas, técnicas o jurídicas derivadas de la obtención de licencia y permisos reglamentarios, así como por necesidades constructivas o de diseño derivadas de la Dirección Facultativa.

