


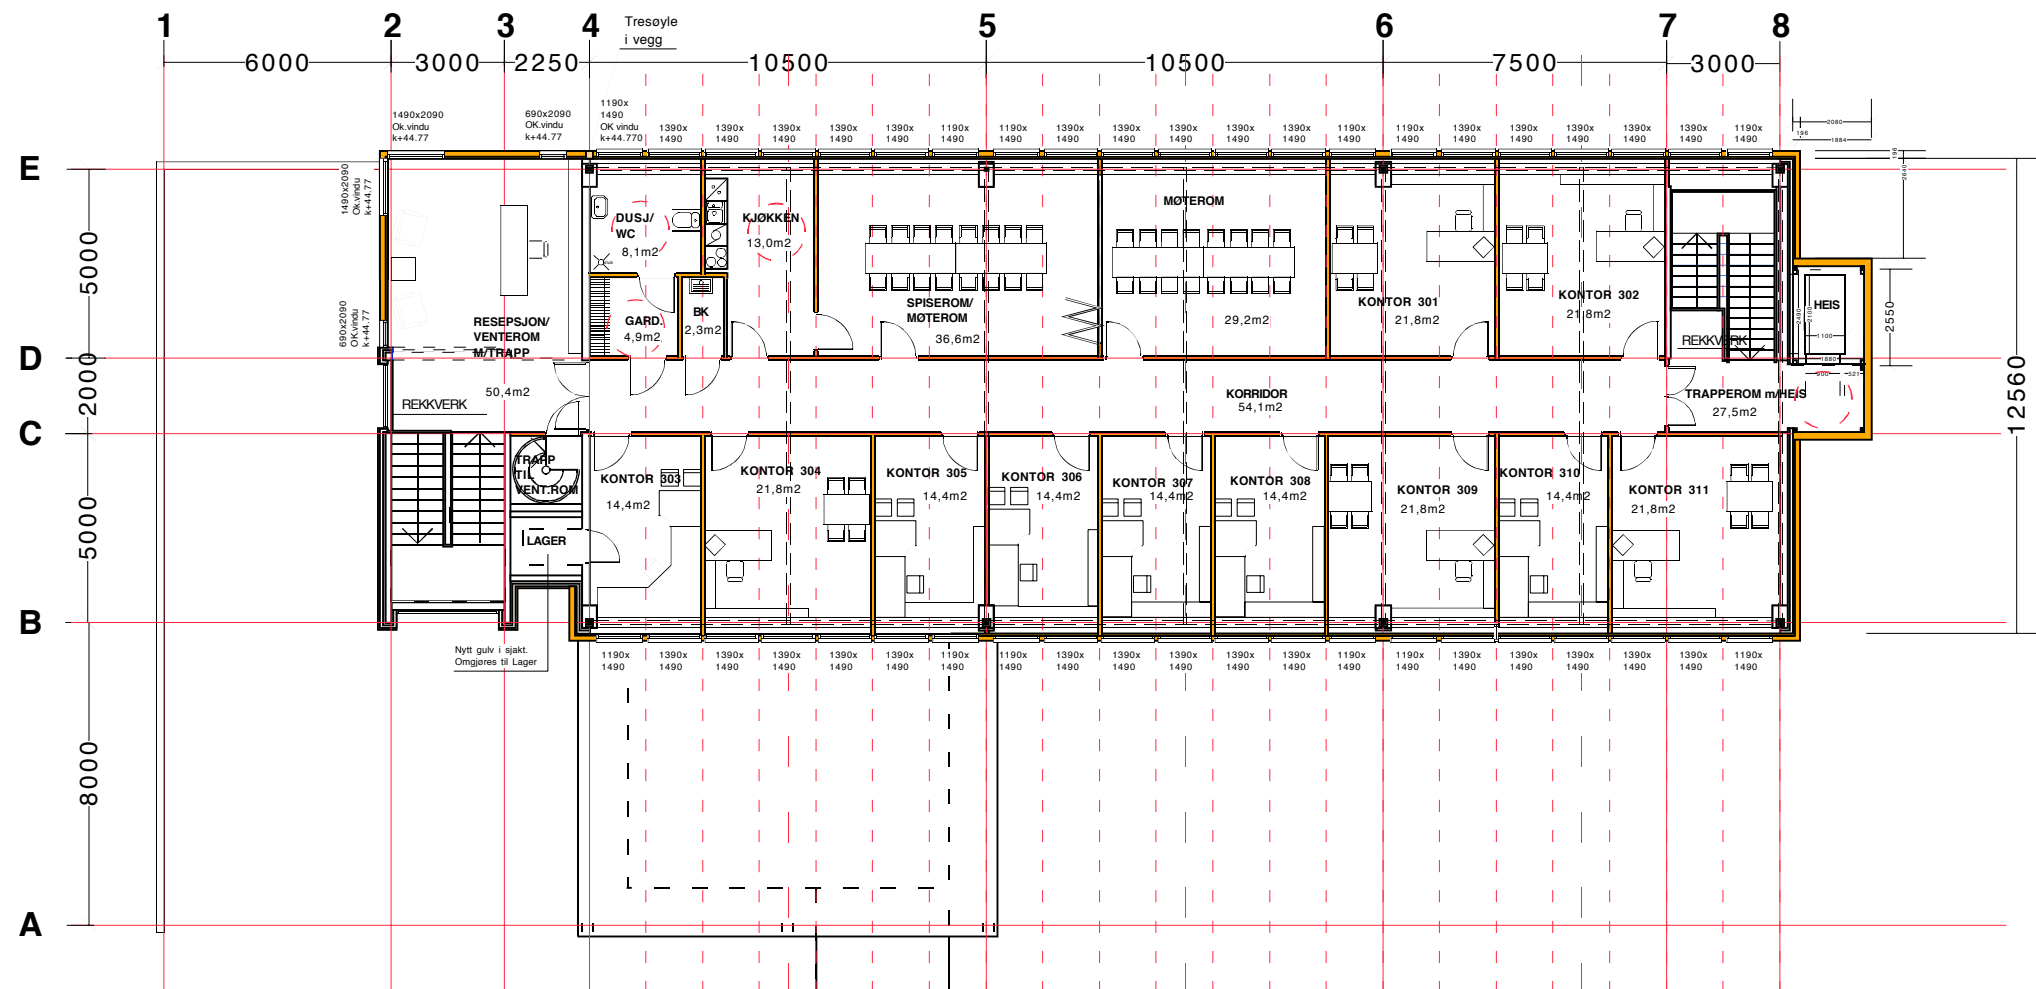

PLAN 3. ETASJE

PÅBYGG

BRA: 448,1m2

PLAN 3. ETASJE



Tlf 51 485522, Faks 51 483619, E-post: oddgeir@bettikon.no

D		Heissjakt	Gaap	250115
C		Ny innredning	Gaap	250102
B		Innredning og arealer	Gaap	241210
A		Heisrom	Gaap	241113
Rev.	Ant.	Revideringen gjelder	Sign.	Dato
Tiltakshaver.: Hetlandsgata 25 AS Gnr. 1 Bnr. 776 Byggeplass: Hetlandsgata 25, Bryne				
Tegn.: Gaap		Erst. for	Erst. av	
Godkjent:		Arkivnr.		
Mål	1:200	Tegn. nr. 240560 - 207		Rev. D
Dato	241108			
Tegningen må ikke brukes eller kopieres uten tillatelse fra Bettikon as				