


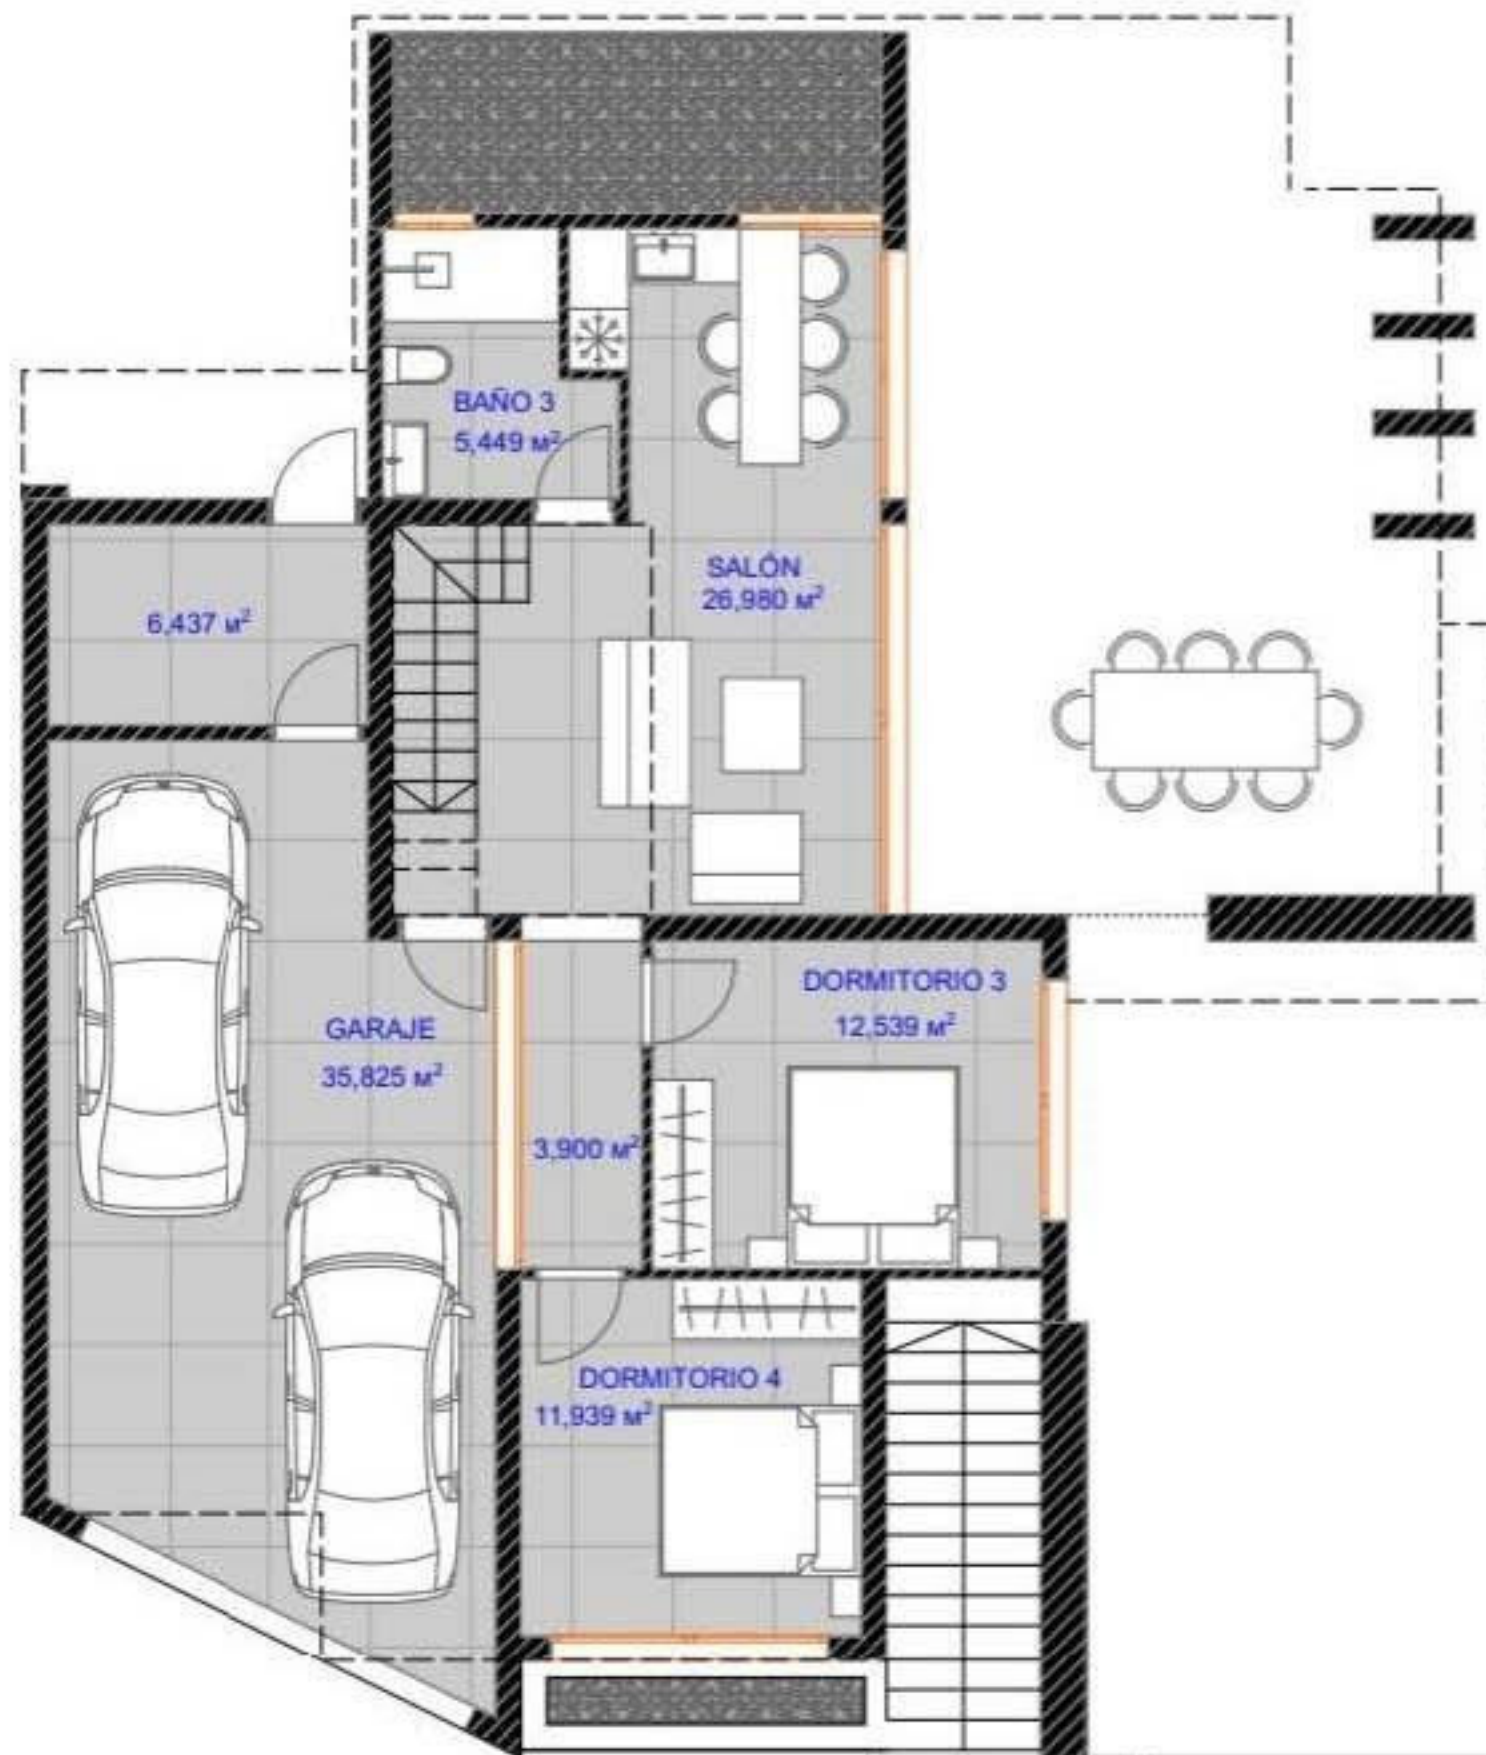

PARCELA 745 m²

CONSTRUCCION 201 m²

PRIMERA PLANTA 118 m²

BAJA PLANTA 103 m²

TERRAZAS CUBIERTAS 47 m²

PLANO N°:

3

PROYECTO BÁSICO DE UNA VIVIENDA UNIFAMILIAR

BAJA