


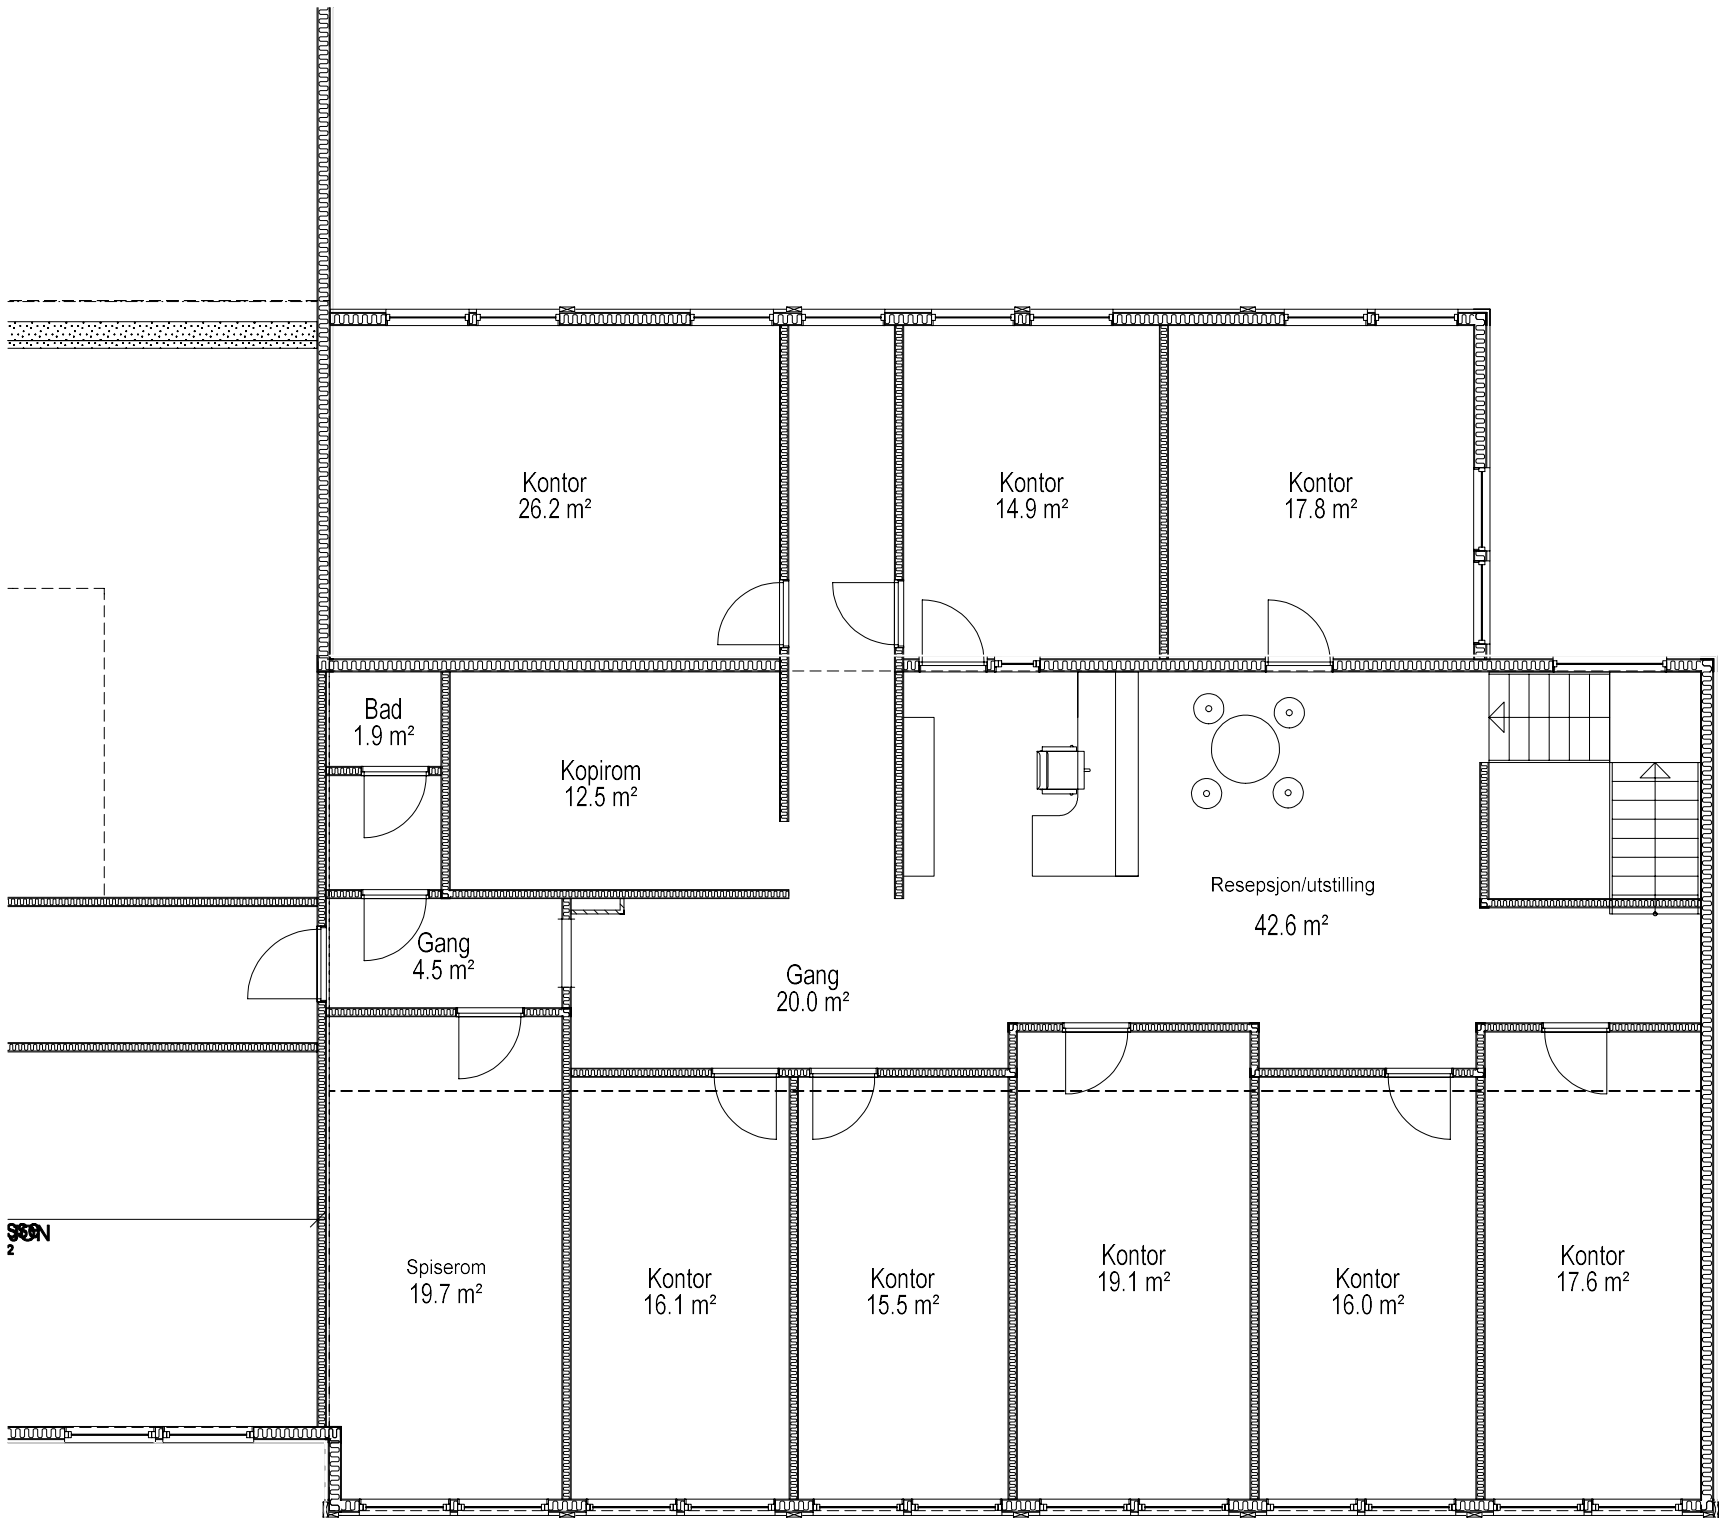

Rev.nr.	Rev.:	Tegn.:		Dato :	Kontr.:	
NORDBOHUS B Telle Trearbeid AS Teltnes Næringspark, 5357 Fjell, Tlf. 56 31 20 80, Faks: 56 31 20 81 Hustype Kontor 2. Etasje Tegning Plantegning		Byggherre : Idealhus Eigedom AS				Kontr.:
		Byggeplass : Sakseid				Dato: 10.11.2021
		Kommune : Bømlo				
		Mål: 1 : 100	Tegn. hsb	Dato: 10.11.2021	Nr.	
		Denne tegning tilhører Nordbohus AL.			Arkiv: 1628	
		Etterligning kfr. lov om åndsverk av 12.5.1981.			A14+	