


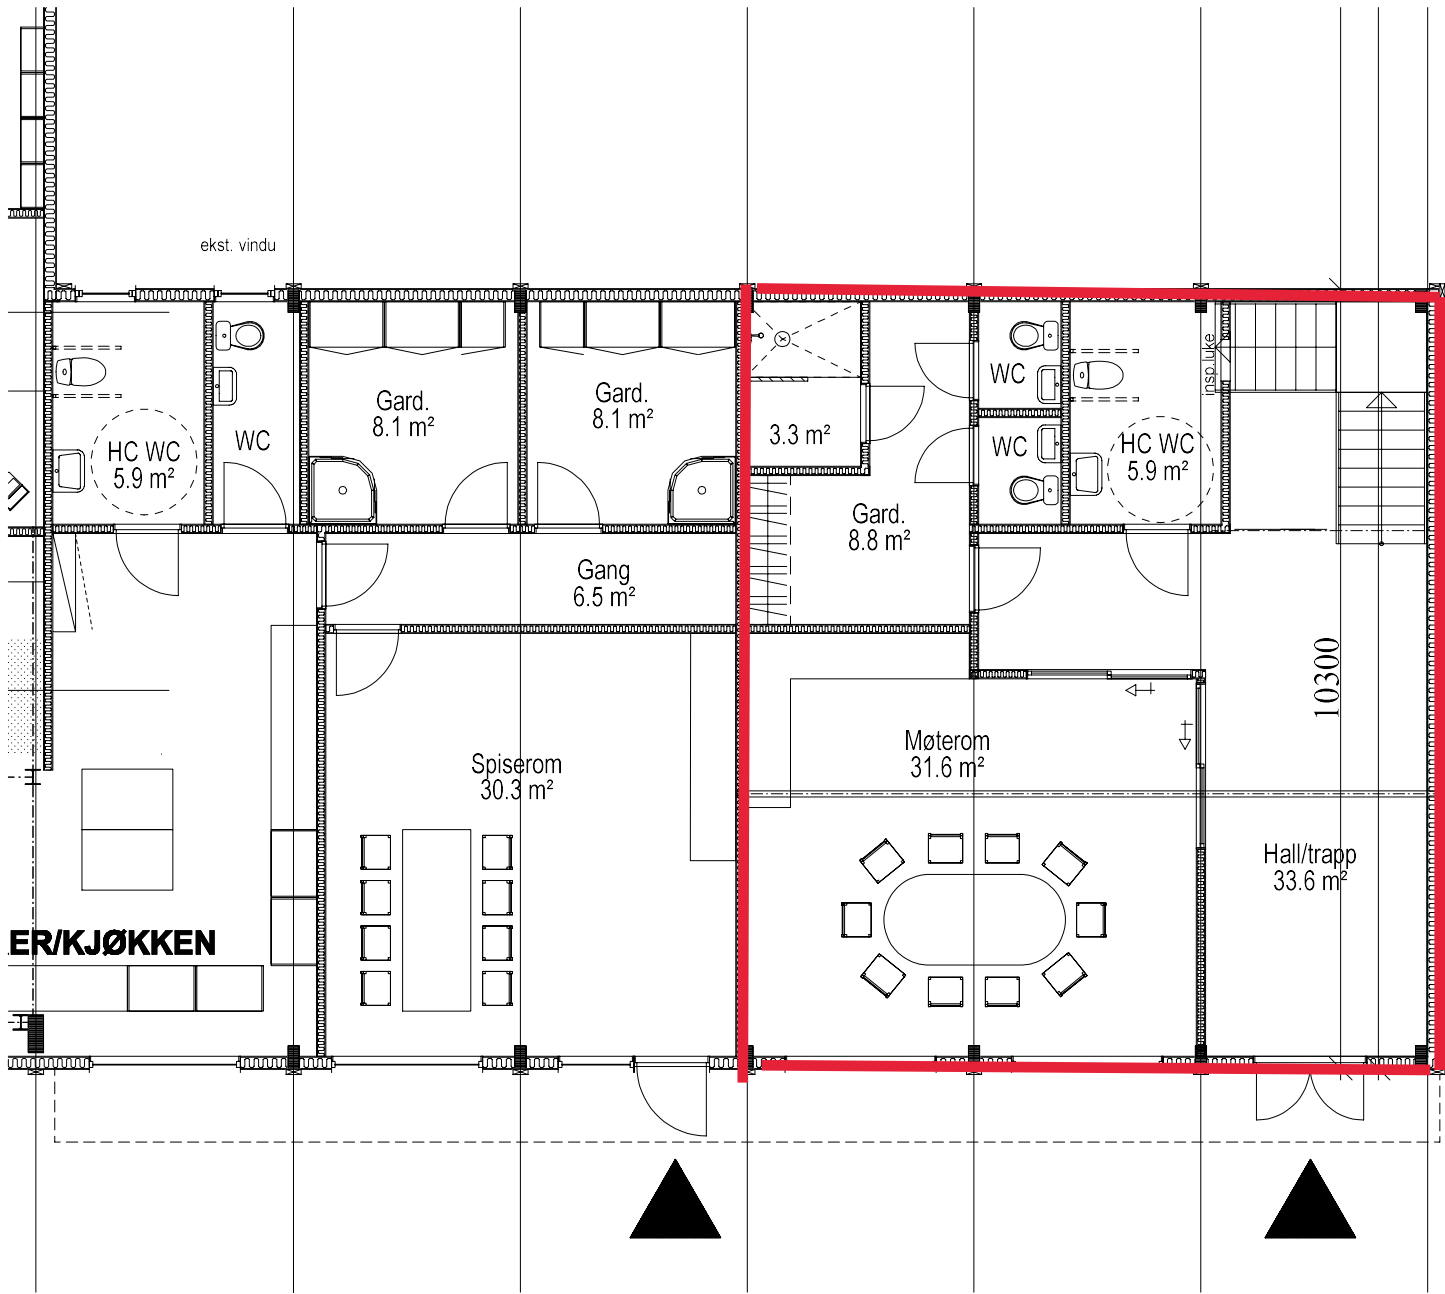

Rev.nr.	Rev.:	Tegn.:		Dato :	Kontr.:
 NORDBOHUS <i>B Telle Trearbeid AS</i> Tellnes Næringspark, 5357 Fjell, Tlf: 56 31 20 80, Faks: 56 31 20 81		Byggherre : Idealhus Eigedom AS Byggeplass : Sakseid Kommune : Bømlo			Kontr.: Date: 10.11.2021
Hustype	Kontor 1. Etasje	Mål: 1 : 100	Tegn. hsb	Date: 10.11.2021Arkiv: 1628	Nr. A13+
Denne tegning tilhører Nordbohus AL. Etterligning kfr. lov om åndsverk av 12.5.1981.					