


Cleve Broch AS arkitektur og design © all copyright reserved
/Uversichtsplanbroch/Dropbox/03.Cleve Broch AS prosjekter/2020.FIBO Næringspark - LAGER bygg 10 Bygg G og H/Fibo bygg G og H modell REV 2024.pjn
utskrift dato: 26.02.2025

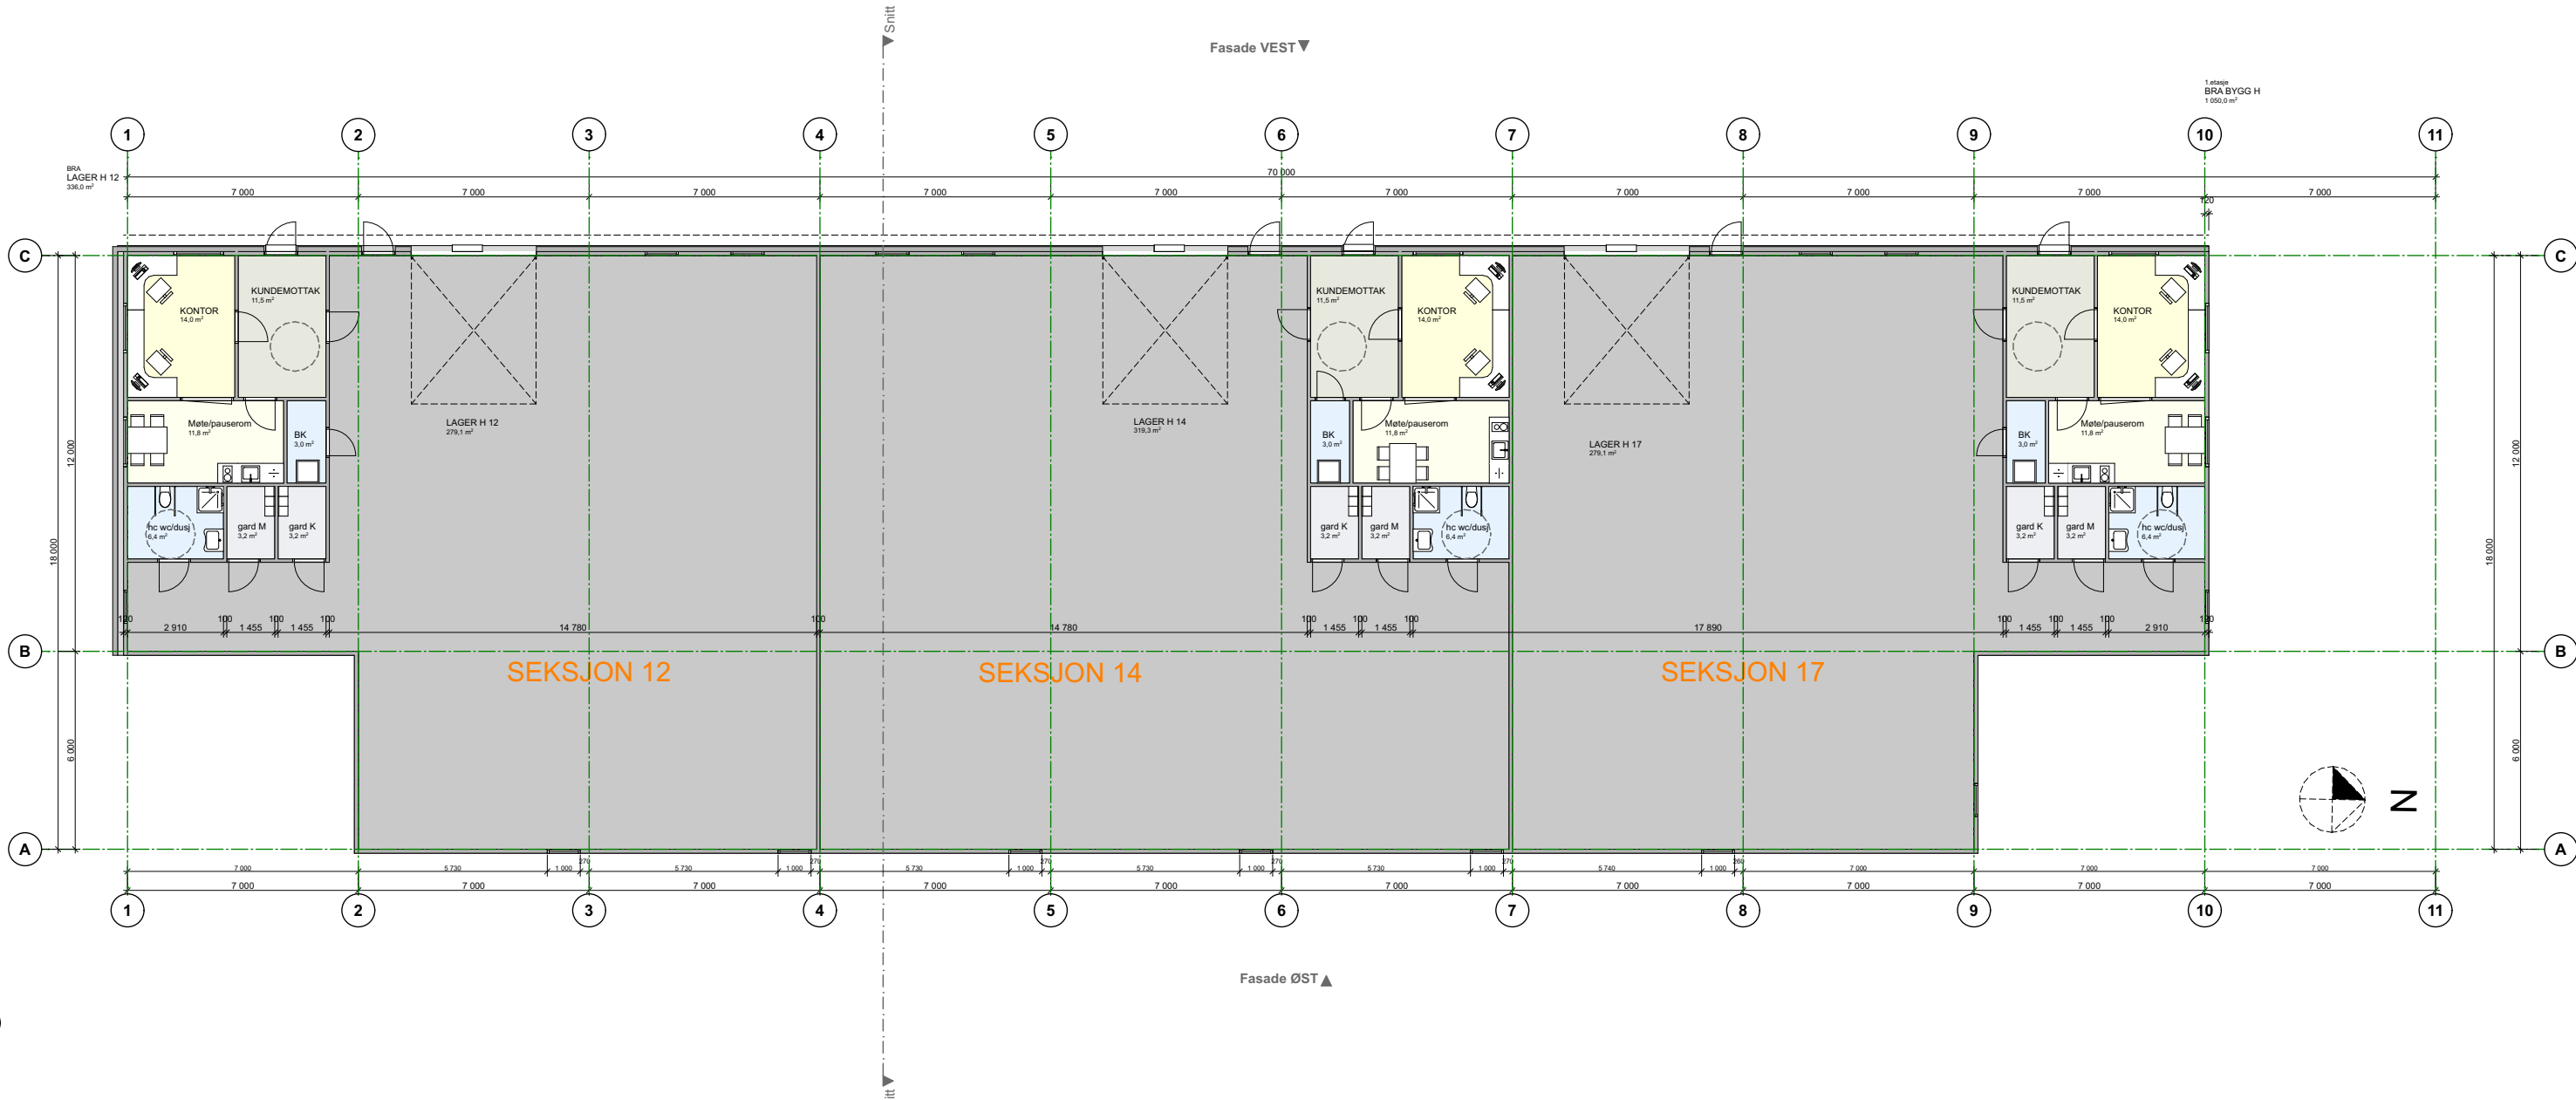

NOTATER
ALLE MÅL MÅ SJEKKNES PÅ STEDET

orienteringsplan:

byggherre:	BH	entrepriser:	HE
arkitekt:	ARK	ansvarlig søker:	SØK
bygghjelp:	RIB	utøker:	IARK
vs-ventil:	RIV	brann:	RBR
vs-samt:	RIR	sluttkk:	RIA
elektro:	RIE	landskap:	LARK



Fibo LAGERBYGG H
Våleveien, 3083 Holmestrand

Cleve Broch AS Arkitektur og Design
Tornsangerveien 11, 1360 Fornebu - Norge
e-post: christian@cleve-broch.no
www: cleve-broch.no
tlf: + 47 93489665

tegnet av:	Cleve Broch	kontrollert:	CB	apprøvet dato:	07.03.2021	prosjekt nr.:	FIBO 04	målestokk:	original A3= 1:200
tegningens navn:	Planer Bygg H Bygg H 1. Etasje				tlf: + 47 93489665				
RAMMESØKNAD								indeks:	
A20-022								S	

FORELØPIG