


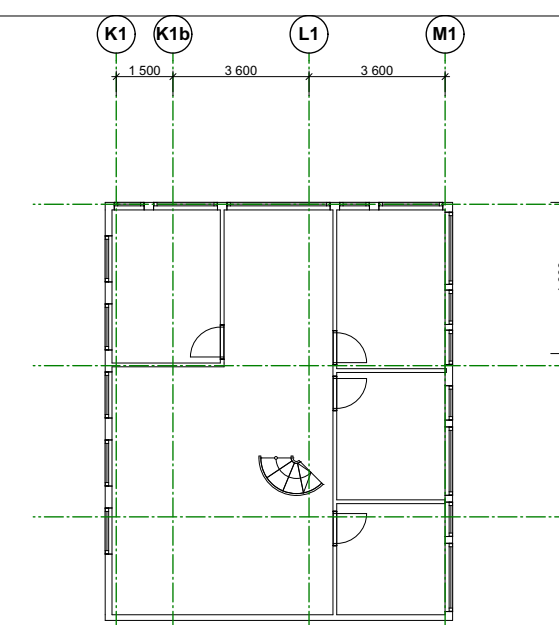

					Prosjekt Gneisveien 13					Tegning: Plan 01og02					 JAPPE NIELSEN ARKITEKTER AS Ørsnesalleen 31, 3120 Natterøy +47 924 928 99. jappe@arkitekter.org www.arkitekter.org					Dato 13.02.18		Målestokk: 1:200 (A2)	
					© Alle rettigheter tilhører utførende for prosjektering, kopiering eller bruk av disse tegningene er forbudt uten skriftlig samtykke										Gnr./Bnr./Festnr.: A20-4								
Rev	Nr	Beskrivelse	Dato	Sign	Kontr																		