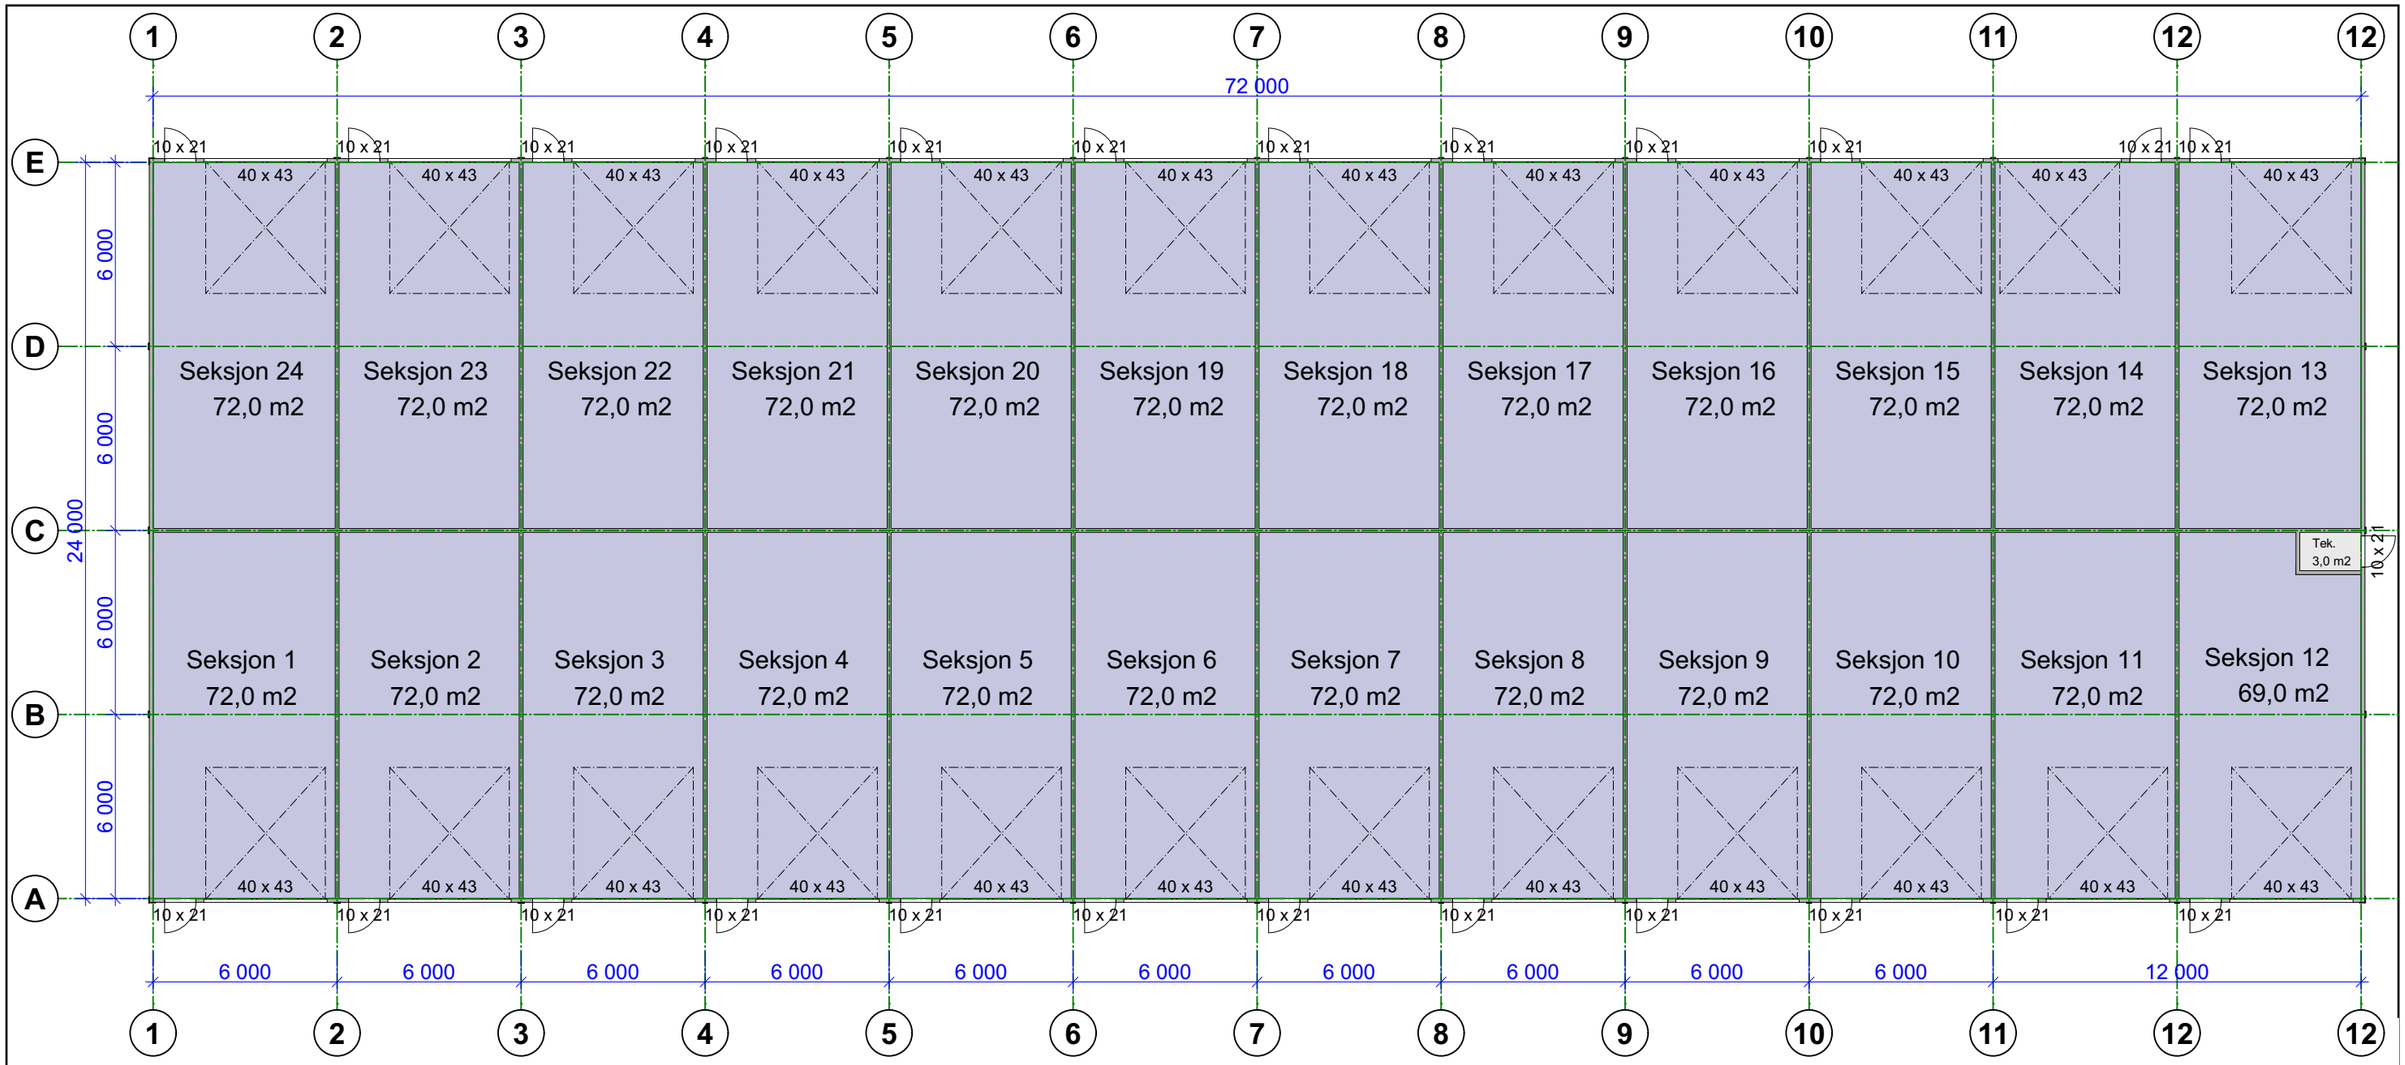

Index	Dato	Beskrivelse	Sign	Kontr.

Prosjekt:
Lagerbygg - Hegdalveien 63

Tiltakshaver:
JVH Eiendom
#Client Full Address

© Alle rettigheter tilhører utførende for prosjekteringen, kopiering eller bruk av disse tegningene er forbudt uten skriftlig samtykke

Prosjekterende/Arkitekt:
IT-Tek AS
Havnegata 12
3263 LARVIK
Tlf. 33 12 02 12
E-post:post@it-tek.no

Tegnet av:
J.T.O

G/Bnr.:
1019/17

Tegning:
Plan 1. Etasje

Dato:
24.01.25

Prosjekt nr:
25004

Målestokk:
1:200

Tegningsnr.:
A20-1