


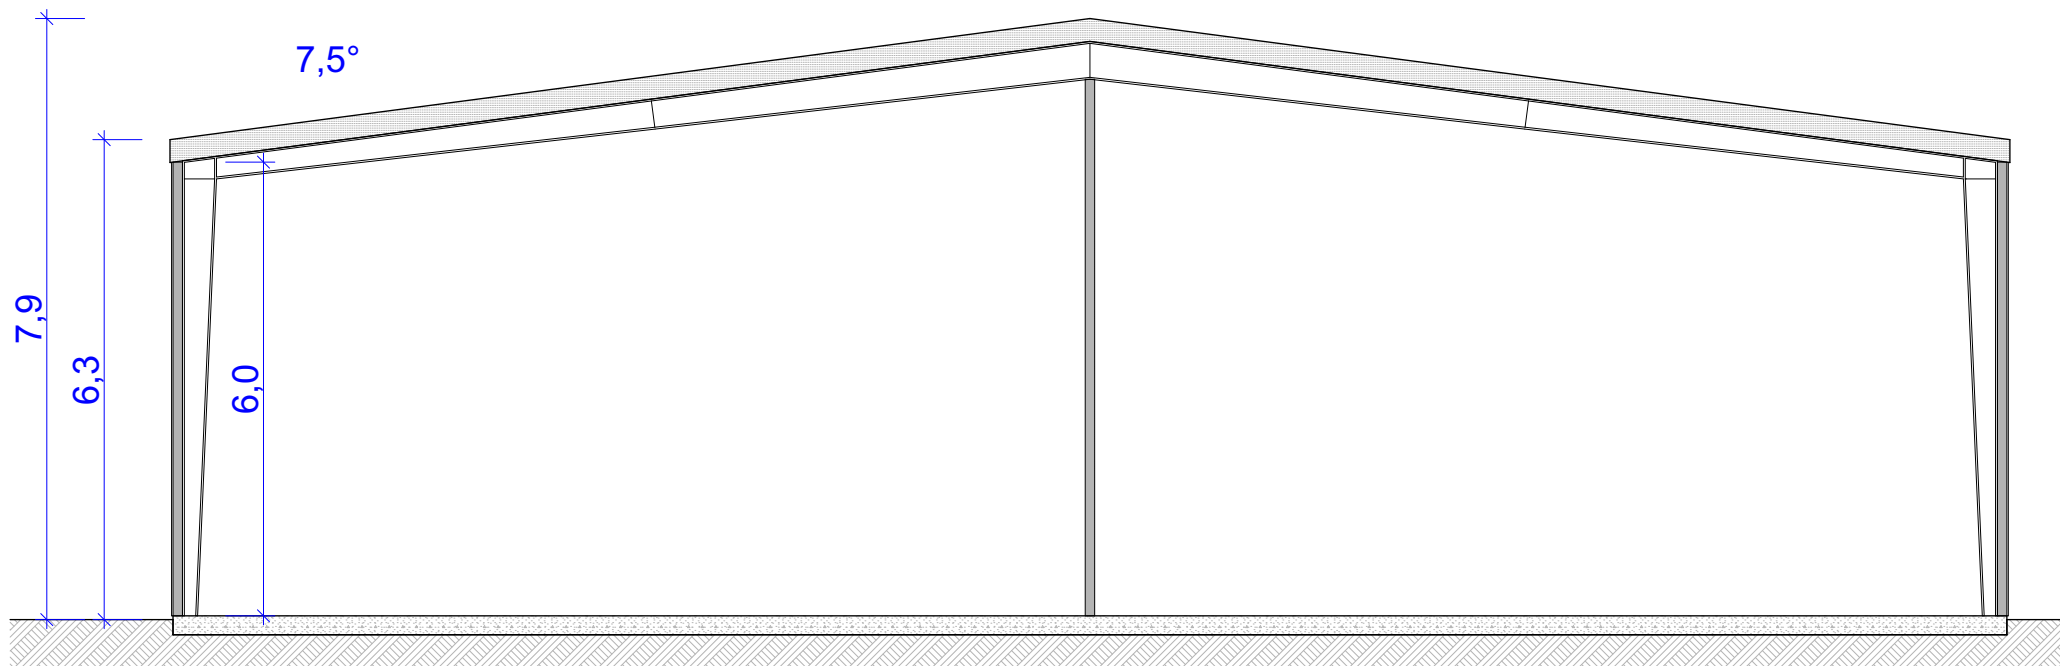

Index	Dato	Beskrivelse	Sign	Kontr.
Prosjekt: Lagerbygg - Hegdalveien 63			© Alle rettigheter tilhører utførende for prosjekteringen, kopiering eller bruk av disse tegningene er forbudt uten skriftlig samtykke	
Tiltakshaver: JVH Eiendom #Client Full Address				
Prosjekterende/Arkitekt: IT-Tek AS Havnegata 12 3263 LARVIK			Tegnet av: J.T.O	
Tlf. 33 12 02 12 E-post:post@it-tek.no			G/Bnr.: 1019/17	
Tegning: Snitt			Dato: 24.01.25	
			Målestokk: 1:100	
			Tegningsnr.: A30-1	
			Prosjekt nr: 25004	