




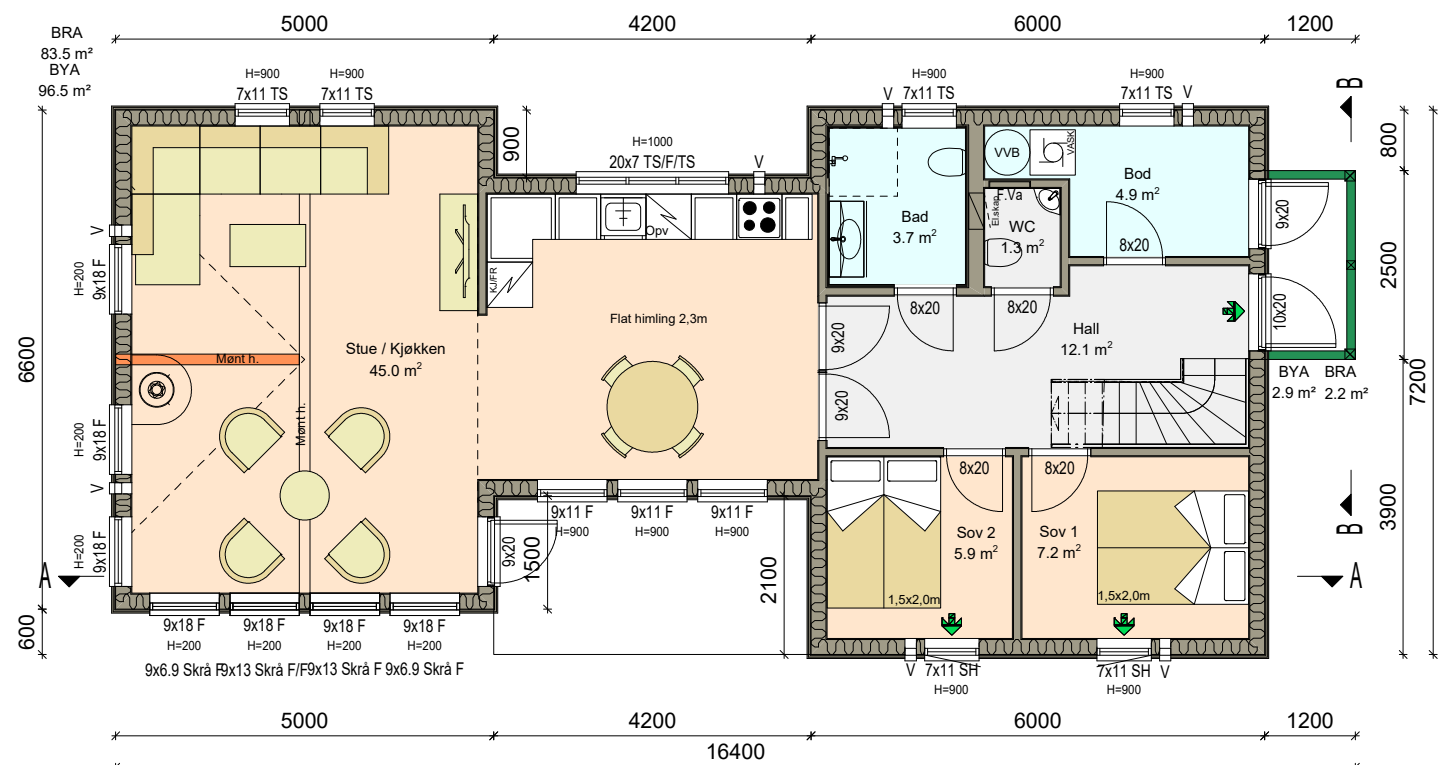

Plan 1 etg.

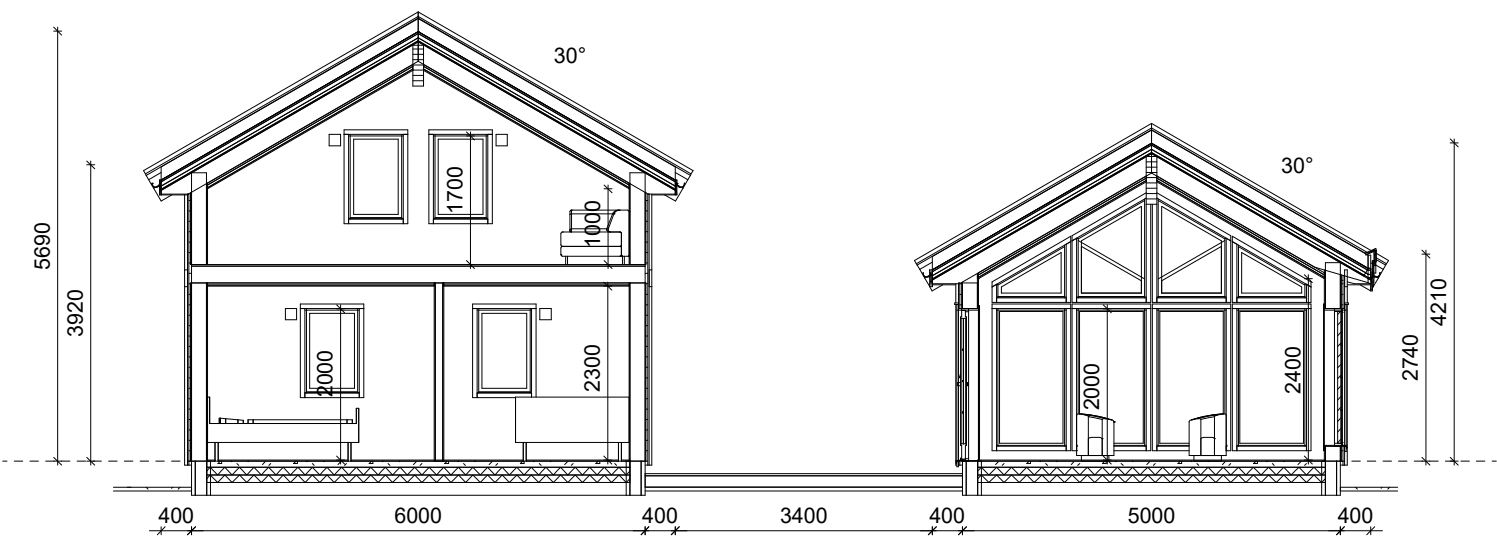


Snitt A-A

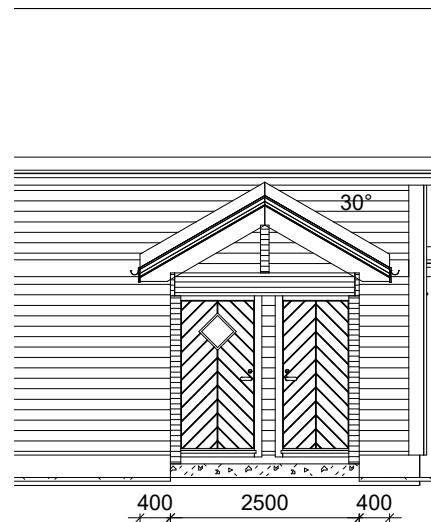

Snitt B-B

Hytte	BRA m²	BYA m²	BTA m²
1 etg.	83.5	96.5	96.5
Overbygd	2.2	2.9	
Loft	24.8		26.7
Tot:	110.5	99.4	123.2


SKISSEFORSLAG	☒	Tegning: Plan & snitt - 501	Målestokk: A3-1:100	Rev.: Dato: 16.01.2024
HUSBANK	☐	Prosjekt: C1289-A-Hytte	Kommune: Gnr/Bnr: /	
BYGGESØKNAD	☐	Tiltakshaver: HEIMDALL 110 Katalog		
SALG	☐	Adresse:	BERGE HYTTA	
SEKSJONERING	☐	Kontakt: */*		
ARBEIDSTEGNING	☐	Tegn/konst: CP / 98229333	© Tegningene er omfattet av åndsverklovens bestemmelser og er vernet åndsverk i henhold til åndsverkloves paragraf 1. Uten særskilt avtale med Berge Sag AS er enhver eksemplarframstilling og tilgjengeliggjøring, i opprinnelig eller endret skikkelse, ulovlig utnyttelse.	
Vertex BD 3D CAD og BIM programvare for byggeindustrien - www.vertex.no - Kontakt oss idag for 30 dagers prøveversjon - salg@vertex.no				

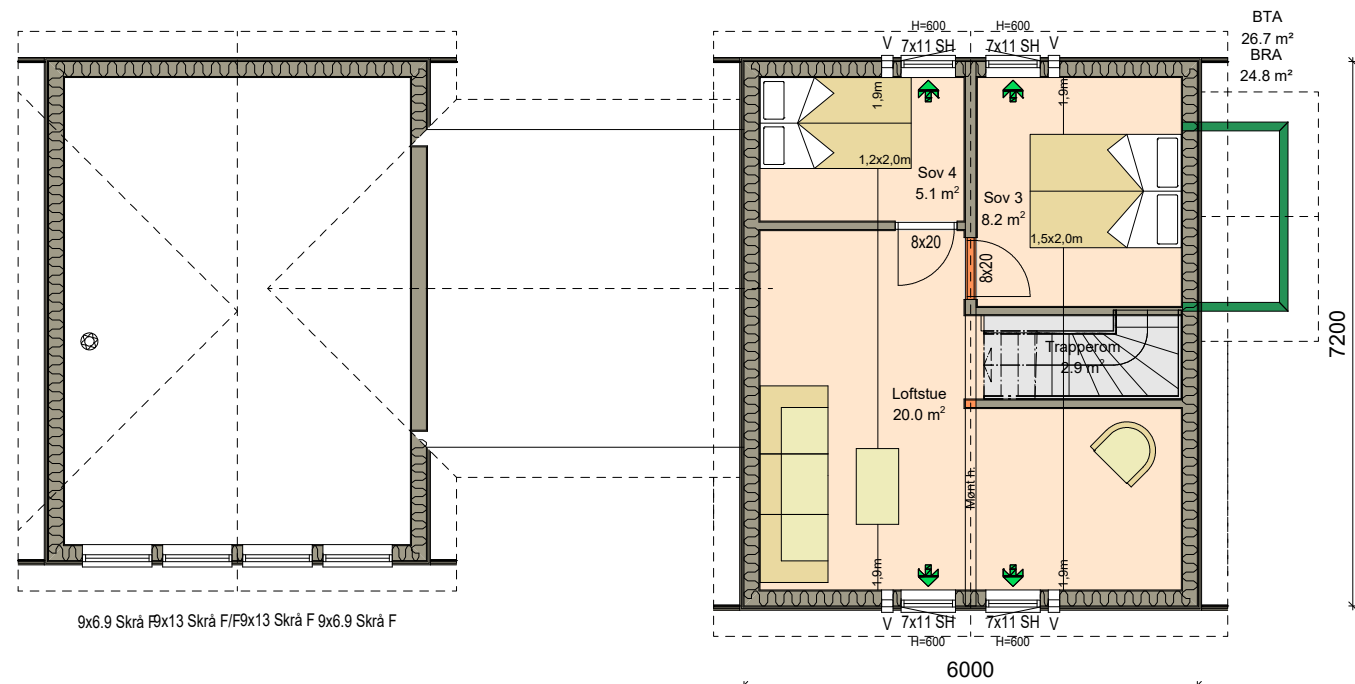

Plan loft



SKISSEFORSLAG	☒	Tegning: Plan loft - 502	Målestokk: A3-1:100	Rev.: Dato: 16.01.2024
HUSBANK	☐	Prosjekt: C1289-A-Hytte	Kommune: Gnr/Bnr: /	
BYGGESØKNAD	☐	Tiltakshaver: HEIMDALL 110 Katalog		
SALG	☐	Adresse:		
SEKSJONERING	☐	Kontakt: * / *		
		Tegn/konst: CP / 98229333		
ARBEIDSTEGNING	☐	© Tegningene er omfattet av åndsverklovens bestemmelser og er vernet åndsverk i henhold til åndsverkloves paragraf 1. Uten særskilt avtale med Berge Sag AS er enhver eksemplarfremstilling og tilgjengeliggjøring, i opprinnelig eller endret skikkelse, ulovlig utnyttelse.		

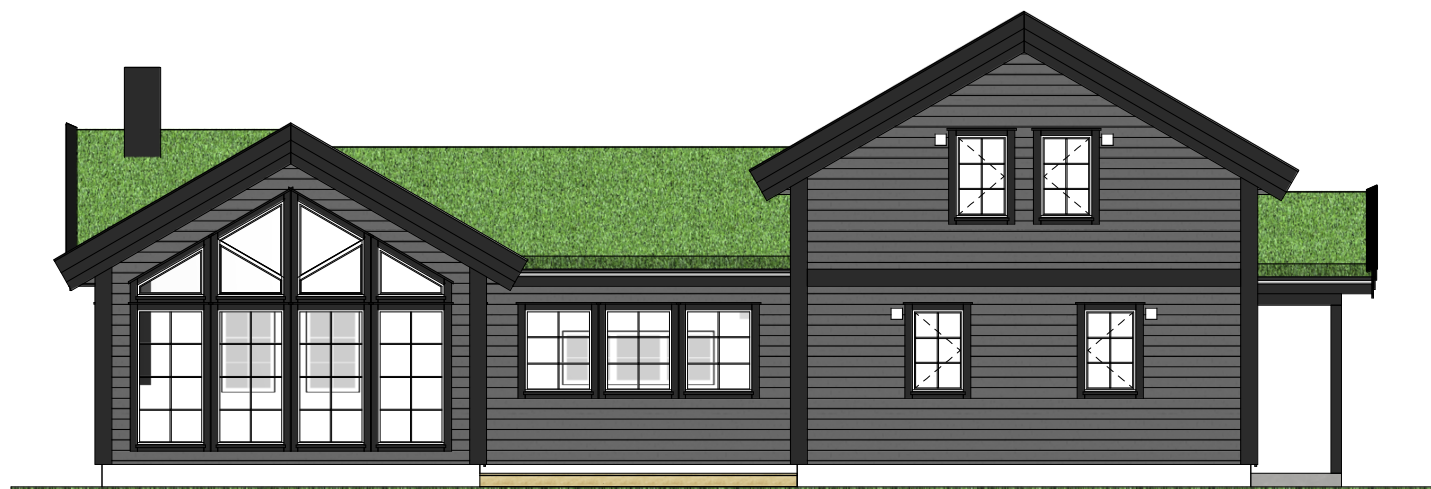

Fasade mot



Fasade mot



Fasade mot




Fasade mot



SKISSEFORSLAG	☒	Tegning: Fasader - 503	Målestokk: A3-1:100	Rev.: Dato: 16.01.2024
HUSBANK	☐	Prosjekt: C1289-A-Hytte	Kommune: Gnr/Bnr: /	
BYGGESØKNAD	☐	Tiltakshaver: HEIMDALL 110 Katalog		
SALG	☐	Adresse:		
SEKSJONERING	☐	Kontakt: */*		
ARBEIDSTEGNING	☐	Tegn/konst: CP / 98229333	© Tegningene er omfattet av åndsverklovens bestemmelser og er vernet åndsverk i henhold til åndsverkloves paragraf 1. Uten særskilt avtale med Berge Sag AS er enhver eksemplarframstilling og tilgjengeliggjøring, i opprinnelig eller endret skikkelse, ulovlig utnyttelse.	
Vertex BD 3D CAD og BIM programvare for byggeindustrien - www.vertex.no - Kontakt oss idag for 30 dagers prøveversjon - salg@vertex.no				



Perspektiv bilder

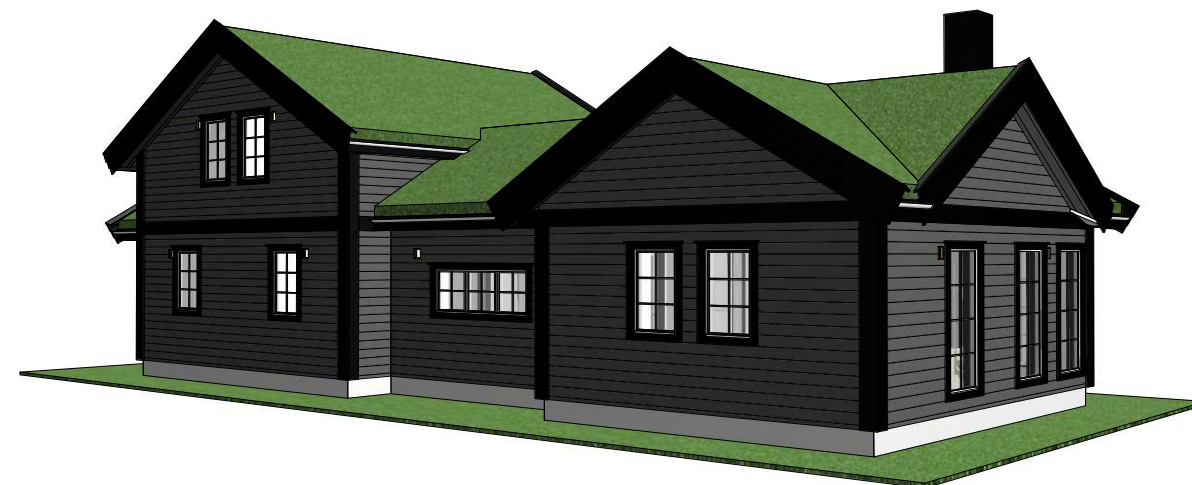

SKISSEFORSLAG	☒	Tegning: Perspektiv - 504	Målestokk: A3-1:100	Rev.: Dato: 16.01.2024
HUSBANK	☐	Prosjekt: C1289-A-Hytte	Kommune: Gnr/Bnr: /	
BYGGESØKNAD	☐	Tiltakshaver: HEIMDALL 110 Katalog		
SALG	☐	Adresse:		
SEKSJONERING	☐	Kontakt: */*		
ARBEIDSTEGNING	☐	Tegn/konst: CP / 98229333	© Tegningene er omfattet av åndsverklovens bestemmelser og er vernet åndsverk i henhold til åndsverkloves paragraf 1. Uten særskilt avtale med Berge Sag AS er enhver eksemplarfremstilling og tilgjengeliggjøring, i opprinnelig eller endret skikkelse, ulovlig utnyttelse.	
Vertex BD 3D CAD og BIM programvare for byggeindustrien - www.vertex.no - Kontakt oss idag for 30 dagers prøveversjon - salg@vertex.no				