



TEGNINGSTITTEL: Planer	KONTR: DATO / SIGN:	
	UTARB: rkp	DATO: 23.06.2022
	MÅLESTOKK: 1 : 100	
TEGNING NR: 2844- 10	REV:	
	FASE: skisseprosjekt	



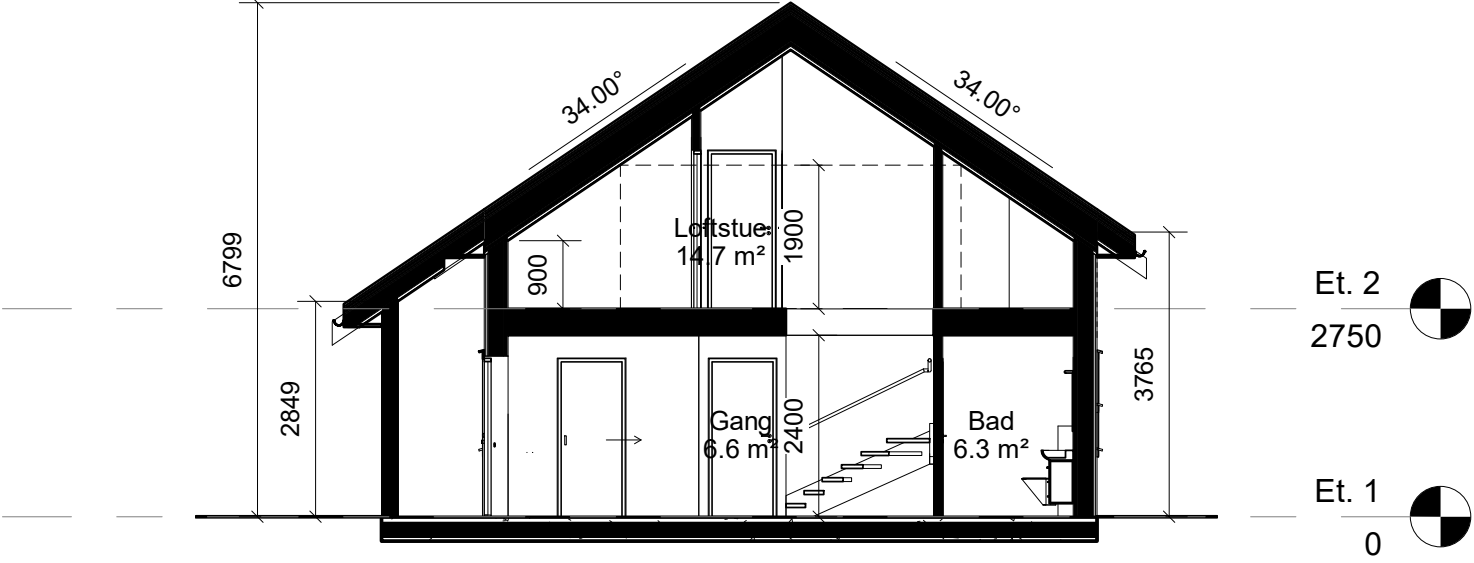


Snitt A-A
1 : 100

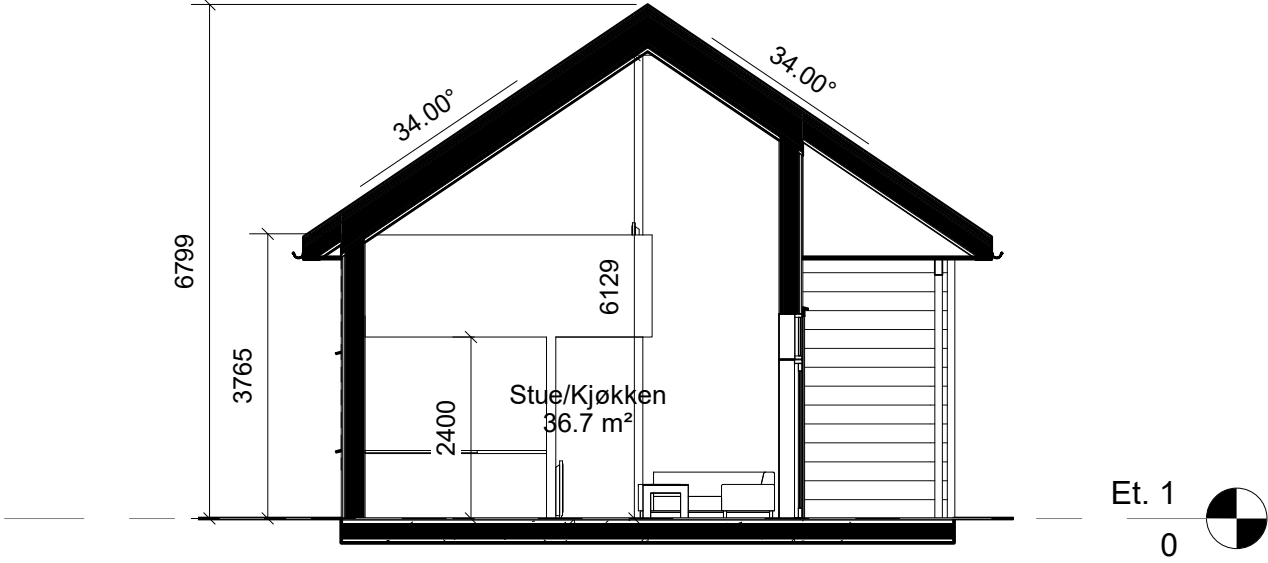


Snitt B-B
1 : 100

REV:	DATO:	BESKRIVELSE	UTARB.	KONTR.
Kristiansen & Selmer-Olsen Sivilarkitekt MNAL HOVEDKONTOR: Strandgaten 32, 4400 Flekkefjord Tlf.: 38327800 E-post: flekkefjord@arkkso.no Avd. EGRSUND: Elvegaten 2, 4370 Egersund Tlf.: 51 49 20 11 E-post: egrsund@arkkso.no Avd. LINGDAL: Lygna Næringsgate, PB 183, 4576 Lyngdal Tlf.: 38 33 48 80 E-post: lyngdal@arkkso.no				
BYGGHERRE / TILTAKSHAVER: Egersund Eiendomsutvikling AS				
PROSJEKT: Jagoskvæv, tradisjonell Fidjeland				
TEGNINGSTITTEL: Snitt		KONTR: DATO / SIGN:		
TEGNING NR: 2844- 20		UTARB: rk	DATO: 23.06.2022	REV:
		MÅLESTOKK: 1 : 100	FASE: skisseprosjekt	

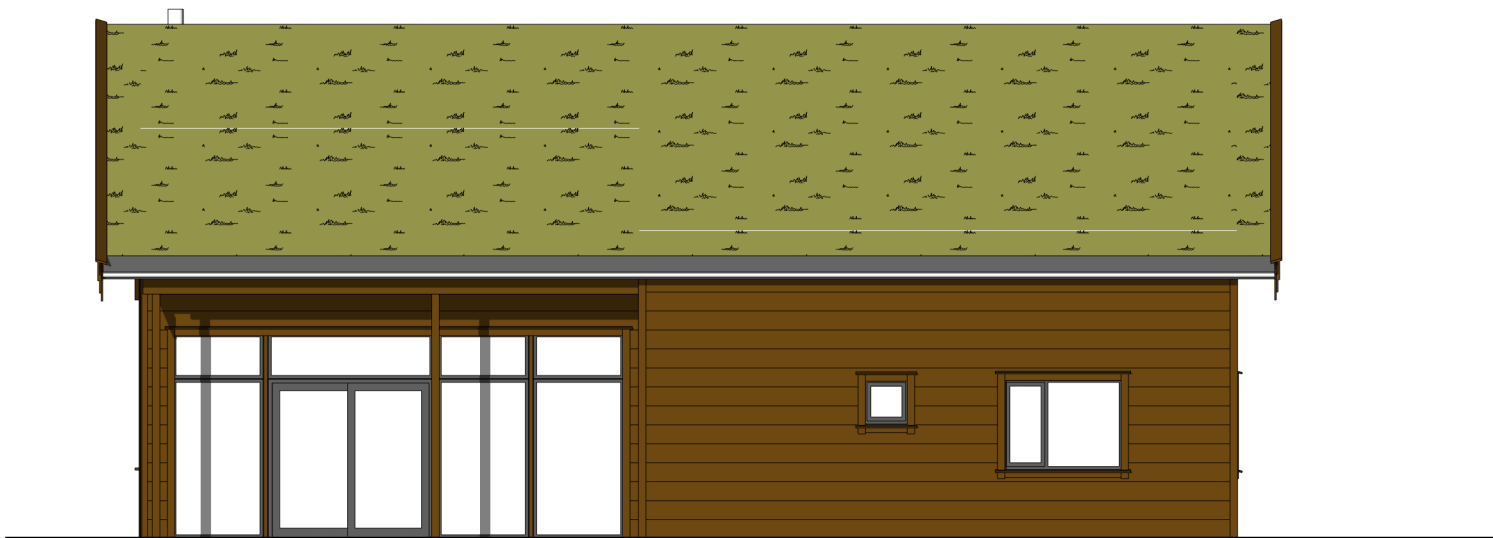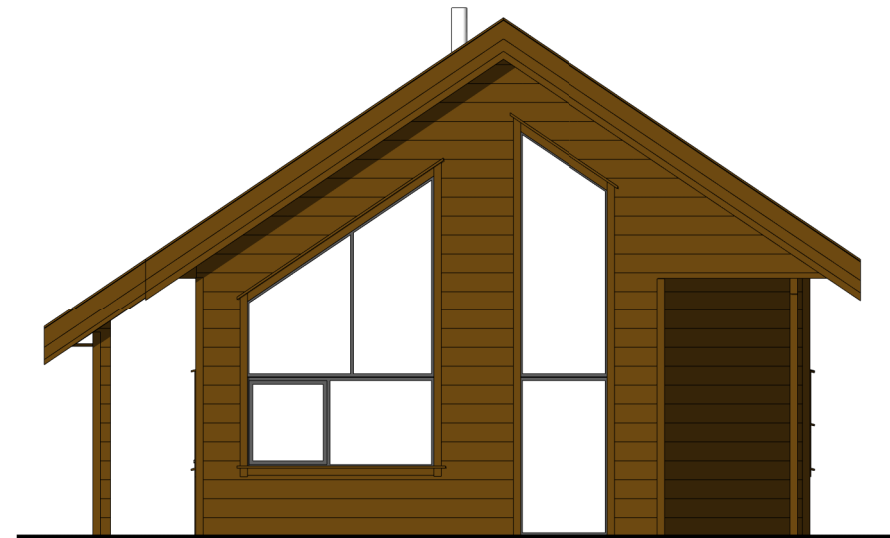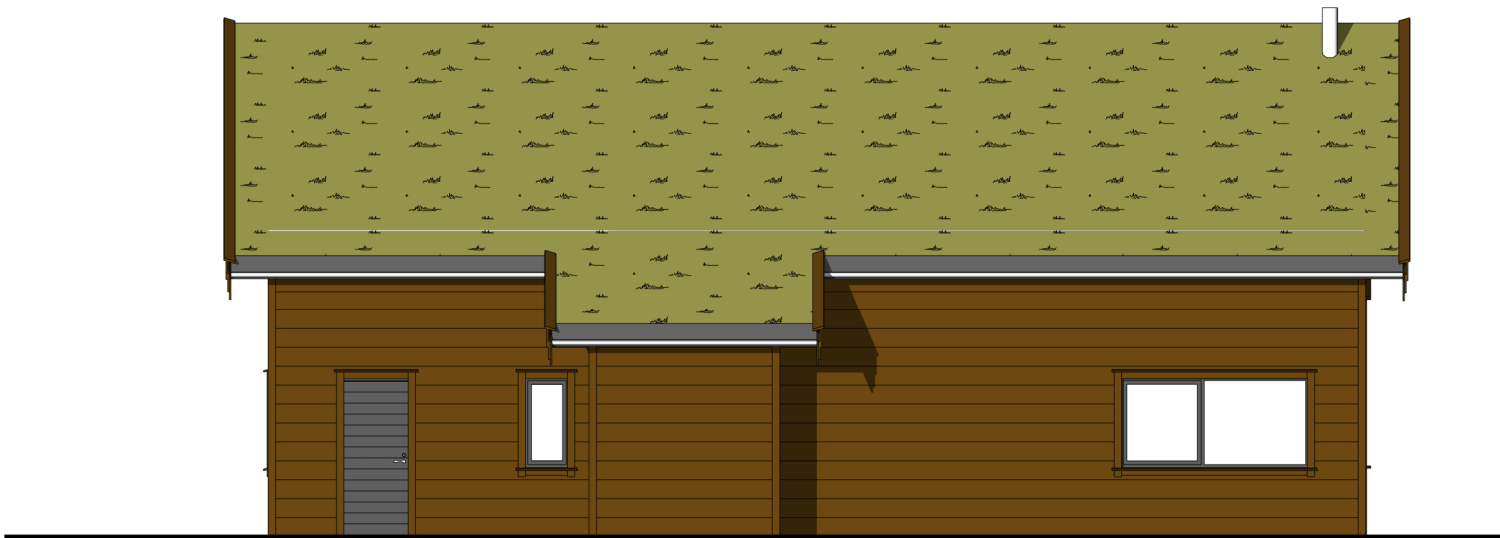

REV.:	DATO:	BESKRIVELSE	UTARB.	KONTR.
-------	-------	-------------	--------	--------

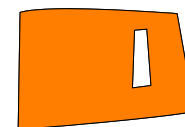


Kristiansen & Selmer-Olsen
Sivilarkitekter MNAL

HOVEDKONTOR: Strandgaten 32, 4400
Flekkefjord
Tlf.: 38327600, E-post: flekkefjord@arkso.no


Avd. EGRSUND: Elvegaten 2, 4370 Egersund
Tlf.: 51 49 20 11, E-post: egrsund@arkso.no

Avd. LYGNDAL: Lygna Næringshage, PB 183,
4576 Lyngdal
Tlf.: 38 33 48 80, E-post: lyngdal@arkso.no


BYGGHERRE / TILTAKSHAVER:			
Egersund Eiendomsutvikling AS			
PROSJEKT:			
Jagoskvæv, tradisjonell			
Fidjeland			
TEGNINGSTITTEL:		KONTR: DATO / SIGN:	
Fasader		UTARB:	DATO:
		rk	23.06.2022
TEGNING NR:	2844- 30	MALESTOKK:	REV:
		1 : 100	
		FASE:	
		skisseprosjekt	

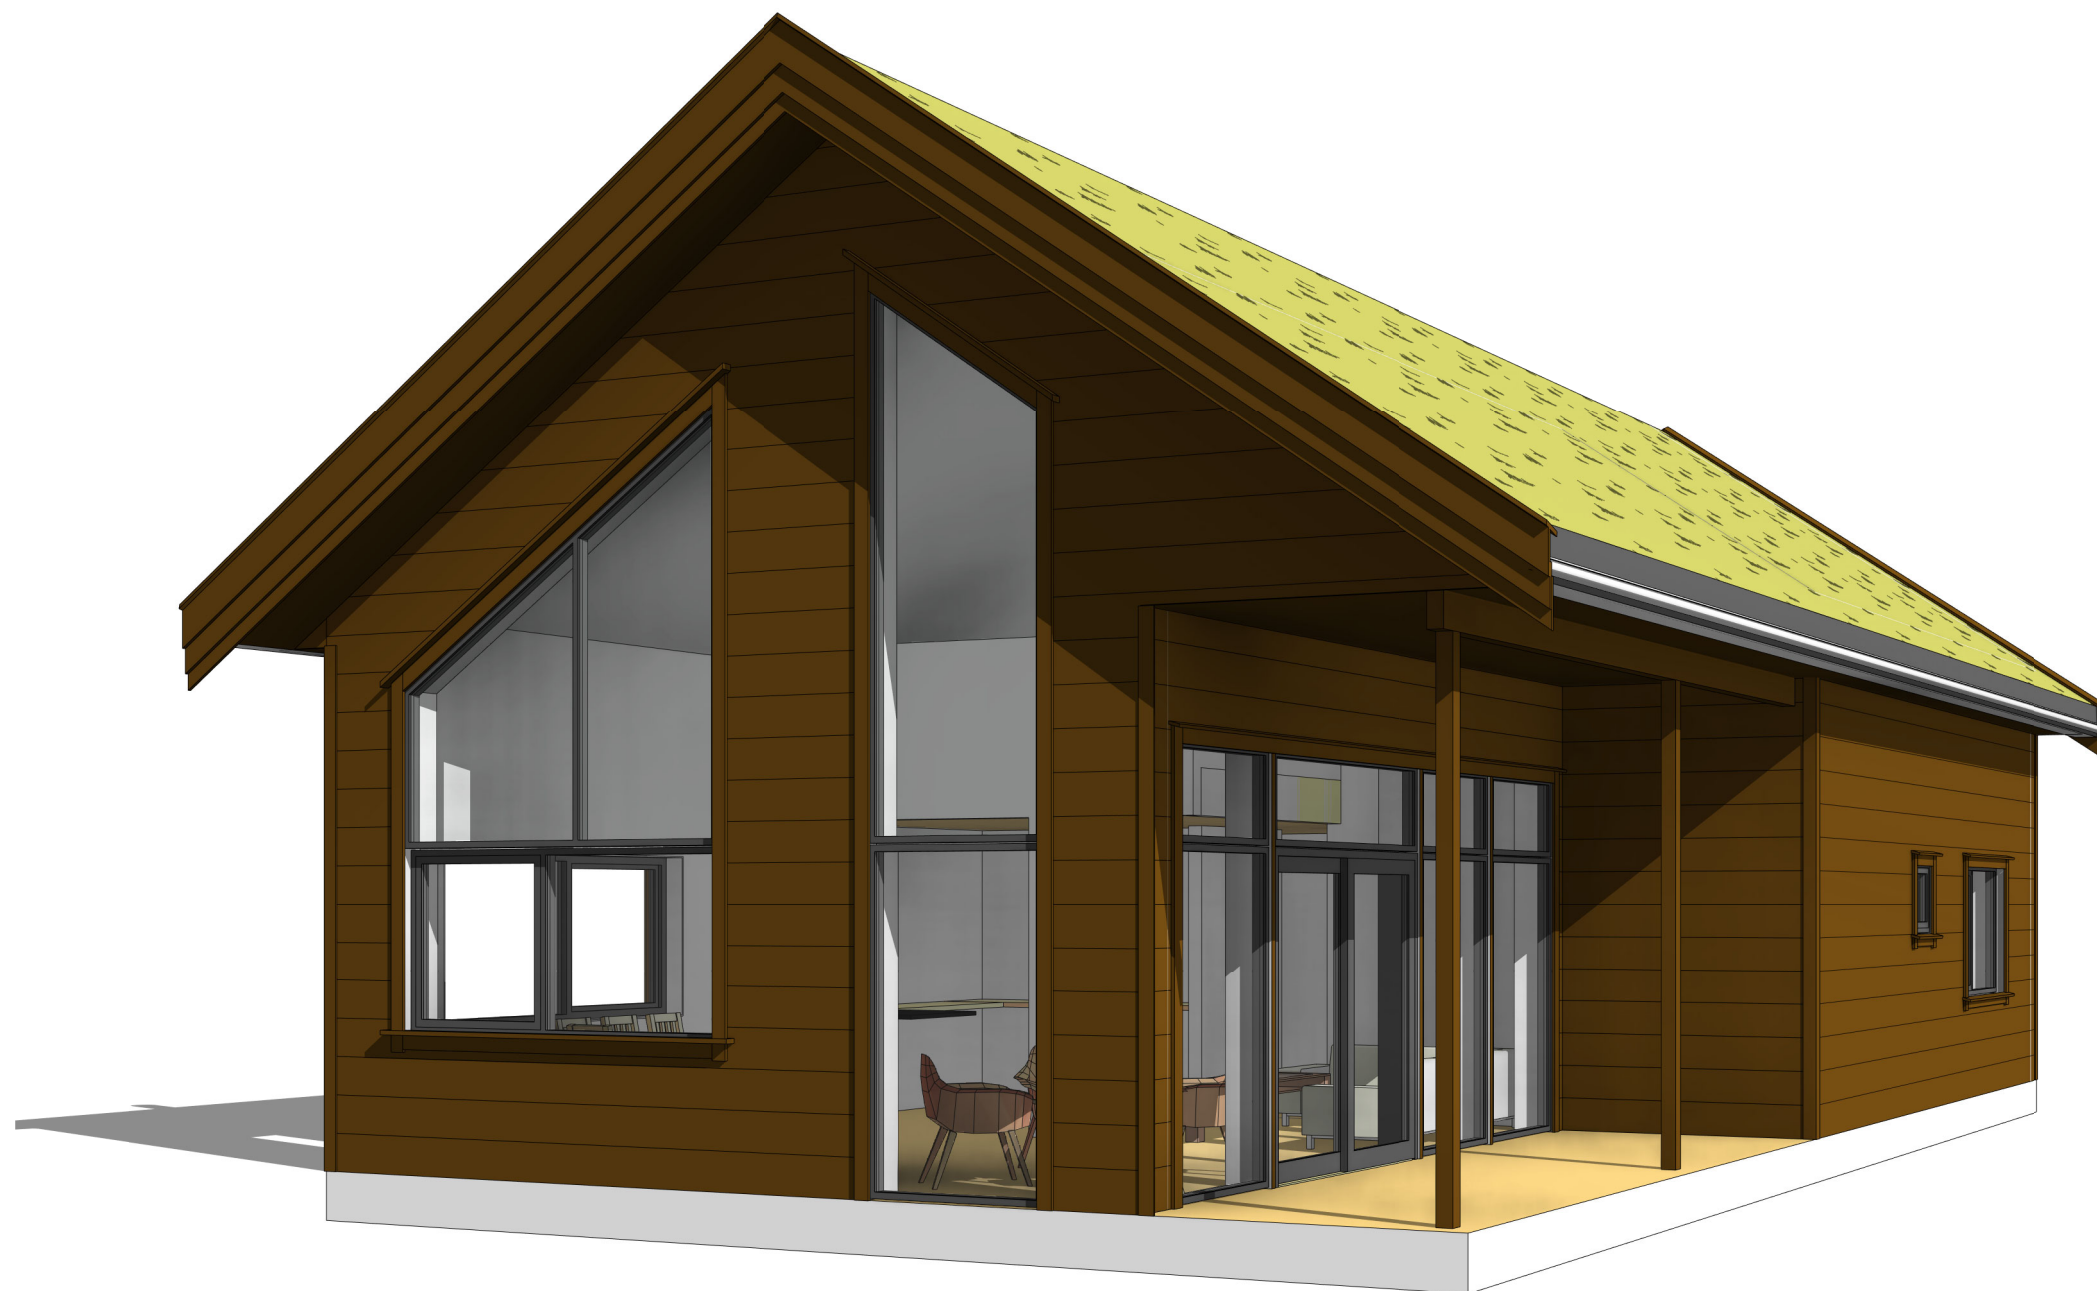


Kristiansen & Selmer-Olsen Sivilarkitekter MNAL HOVEDKONTOR: Strandgaten 32, 4400 Flekkefjord Tlf.: 38327600, E-post: flekkefjord@arkso.no Avd. EBERSUND: Elvegaten 2, 4370 Egersund Tlf.: 51 49 20 11, E-post: ebersund@arkso.no Avd. LINGDAL: Lygna Næringshage, PB 183, 4576 Lyngdal Tlf.: 38 33 48 80, E-post: lyngdal@arkso.no		BYGGHERRE / TILTAKSHAVER: Egersund Eiendomsutvikling AS	
		PROSJEKT: Jagoskvæn, tradisjonell Fidjeland	
TEGNINGSTITTEL: Perspektiv 1		KONTR: DATO / SIGN:	
TEGNING NR: 2844- 40		UTARB: rk	DATO: 23.06.2022
		MALESTOKK:	REV:
		FASE: skisseprosjekt	

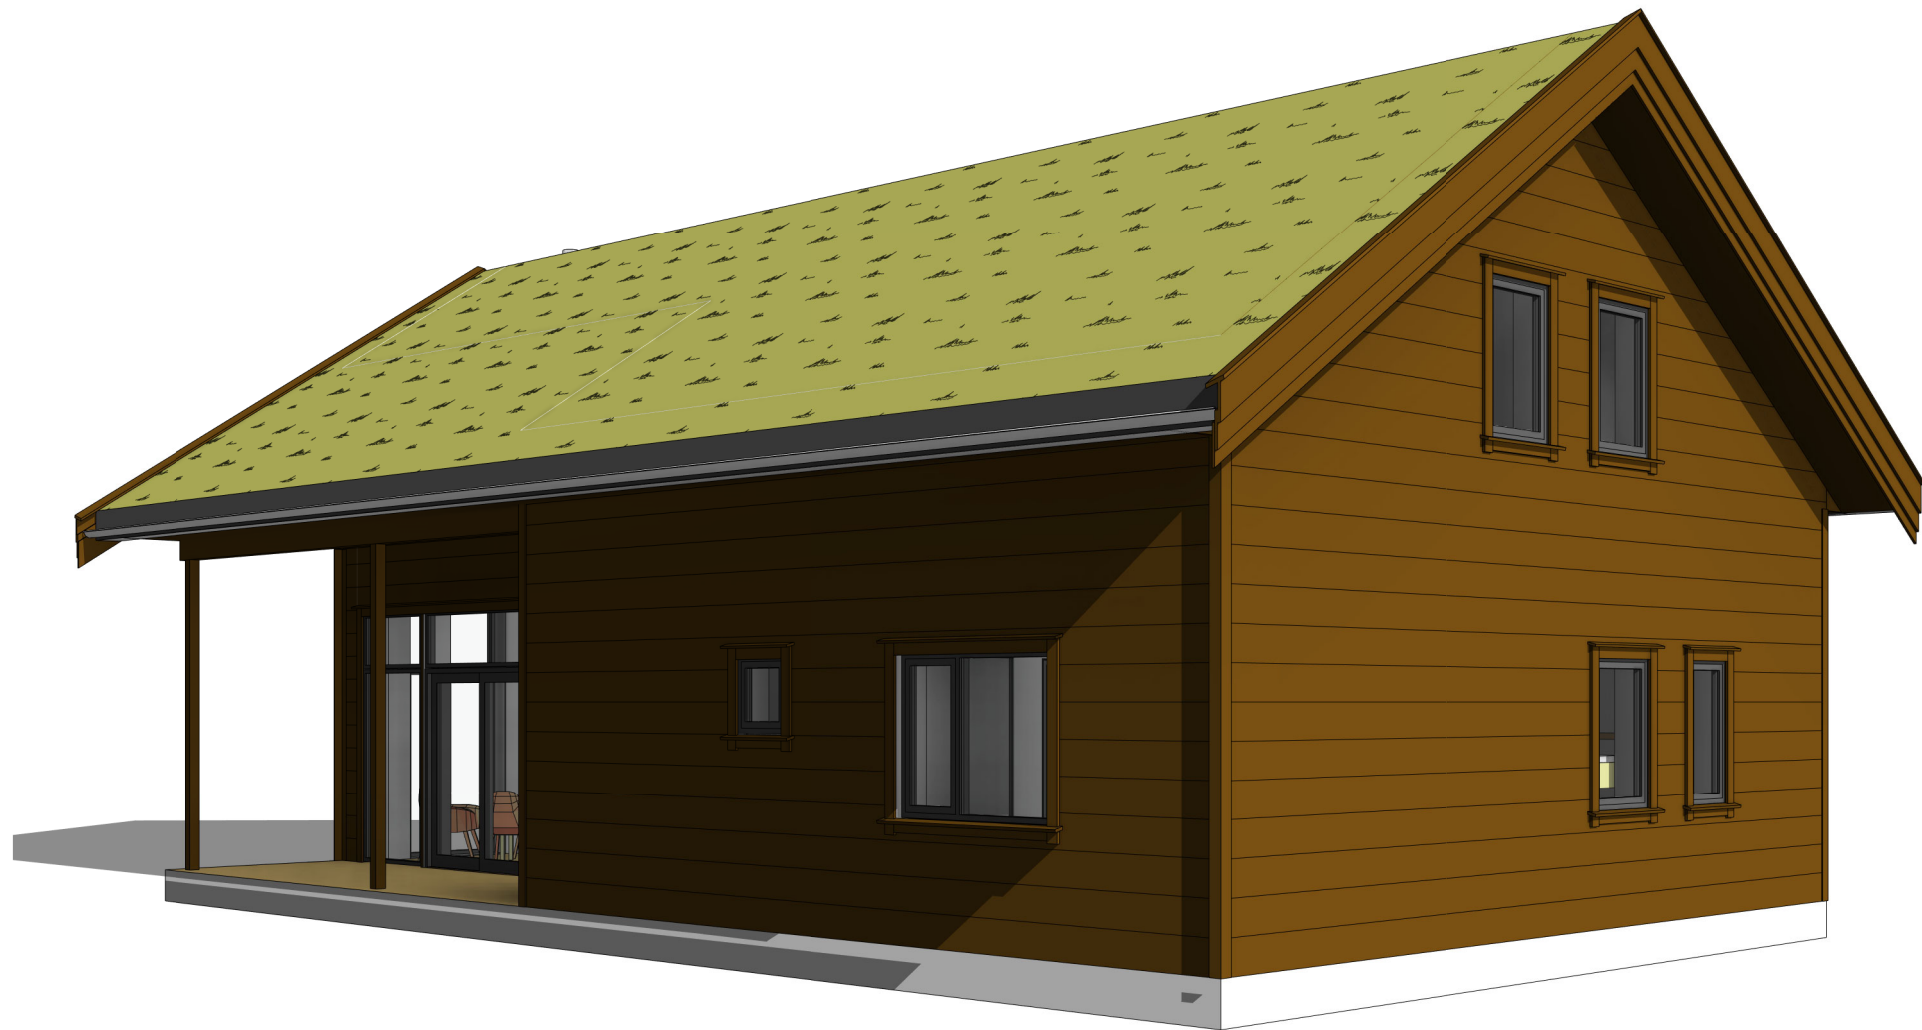

Kristiansen & Selmer-Olsen Sivilarkitekter MNAL HOVEDKONTOR: Strandgaten 32, 4400 Flekkefjord Tlf.: 38327600, E-post: flekkefjord@arkkso.no Avd. Egersund: Elvegaten 2, 4370 Egersund Tlf.: 51 49 20 11, E-post: egersund@arkkso.no Avd. LYNGBDAL: Lygna Næringshage, PB 183, 4576 Lyngdal Tlf.: 38 33 48 80, E-post: lyngdal@arkkso.no		BYGGHERRE / TILTAKSHAVER: Egersund Eiendomsutvikling AS	
		PROSJEKT: Jagoskvæv, tradisjonell Fidjeland	
TEGNINGSTITTEL: Perspektiv 2		KONTR: DATO / SIGN:	
TEGNING NR: 2844- 41		UTARB: rk	DATO: 23.06.2022
		MALESTOKK: REV:	
		FASE: skisseprosjekt	

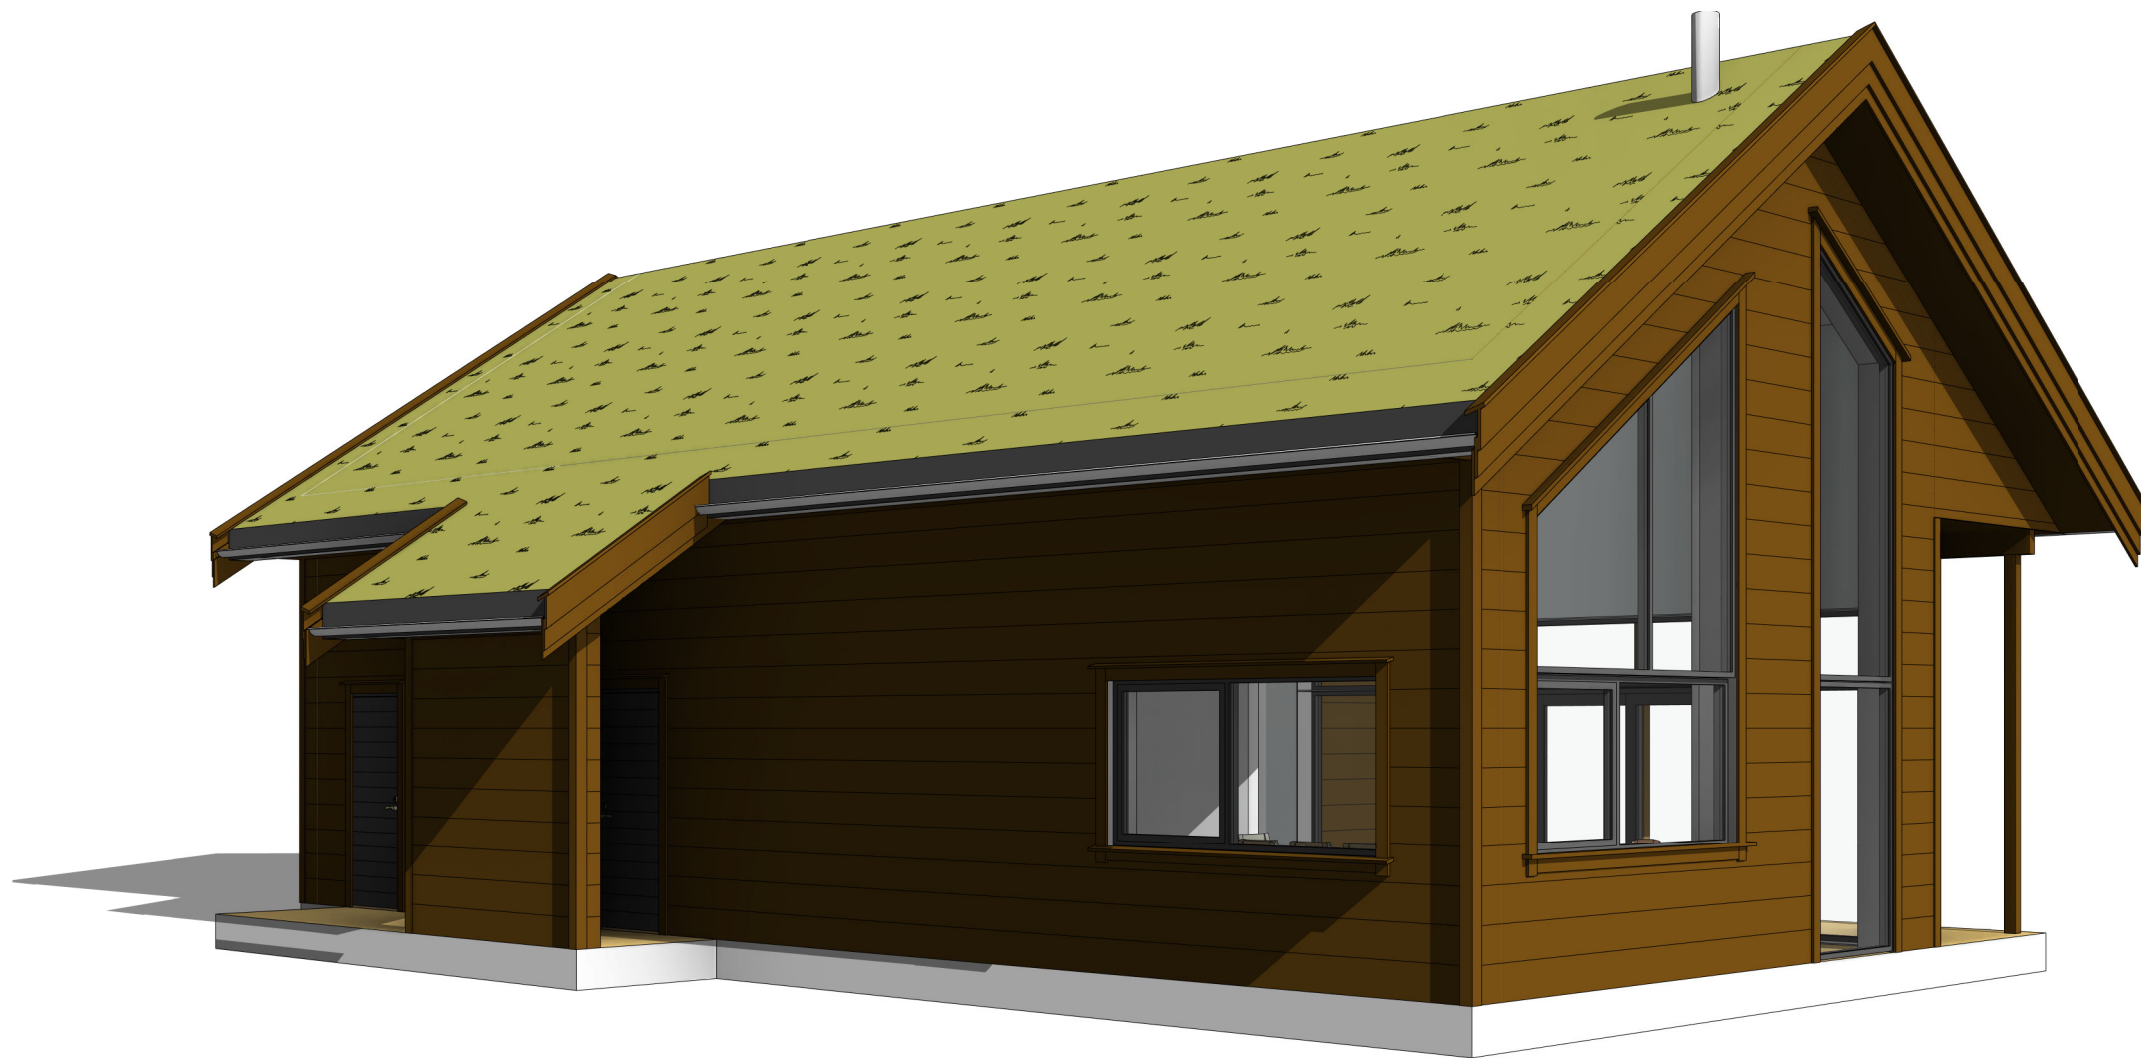

REV.:	DATO:	BESKRIVELSE	UTARB.	KONTR.
-------	-------	-------------	--------	--------

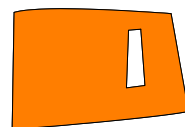

Kristiansen & Selmer-Olsen
Sivilarkitekter MNAL

HOVEDKONTOR: Strandgaten 32, 4400
Flekkefjord
Tlf.: 38327600, E-post: flekkefjord@arkkso.no

Avd. EGRSUND: Elvegaten 2, 4370 Egersund
Tlf.: 51 49 20 11, E-post: egrsund@arkkso.no

Avd. LYGNDAL: Lygna Næringshage, PB 183,
4576 Lyngdal
Tlf.: 38 33 48 80, E-post: lyngdal@arkkso.no

BYGGHERRE / TILTAKSHAVER:

Egersund Eiendomsutvikling AS

PROSJEKT:

Jagoskvæn, tradisjonell

Fidjeland

TEGNINGSTITTEL:

Perspektiv 3

KONTR: DATO / SIGN:

UTARB: **rk** DATO: **23.06.2022**

MALESTOKK: REV:

TEGNING NR:

2844- 42

FASE:
skisseprosjekt



Kristiansen & Selmer-Olsen Sivilarkitekter MNAL HOVEDKONTOR: Strandgaten 32, 4400 Flekkefjord Tlf.: 38327600, E-post: flekkefjord@arkkso.no Avd. Egersund: Elvegaten 2, 4370 Egersund Tlf.: 51 49 20 11, E-post: egersund@arkkso.no Avd. LYNGBDAL: Lygna Næringshage, PB 183, 4576 Lyngdal Tlf.: 38 33 48 80, E-post: lyngdal@arkkso.no		BYGGHERRE / TILTAKSHAVER: Egersund Eiendomsutvikling AS	
		PROSJEKT: Jagoskvæn, tradisjonell Fidjeland	
TEGNINGSTITTEL: Perspektiv 4		KONTR: DATO / SIGN:	
TEGNING NR: 2844- 43		UTARB: rk	DATO: 23.06.2022
		MALESTOKK: REV:	
		FASE: skisseprosjekt	