
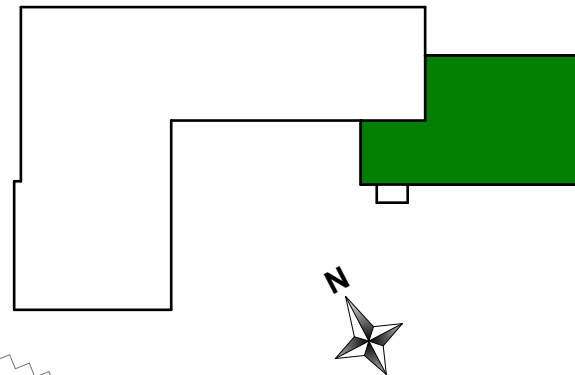


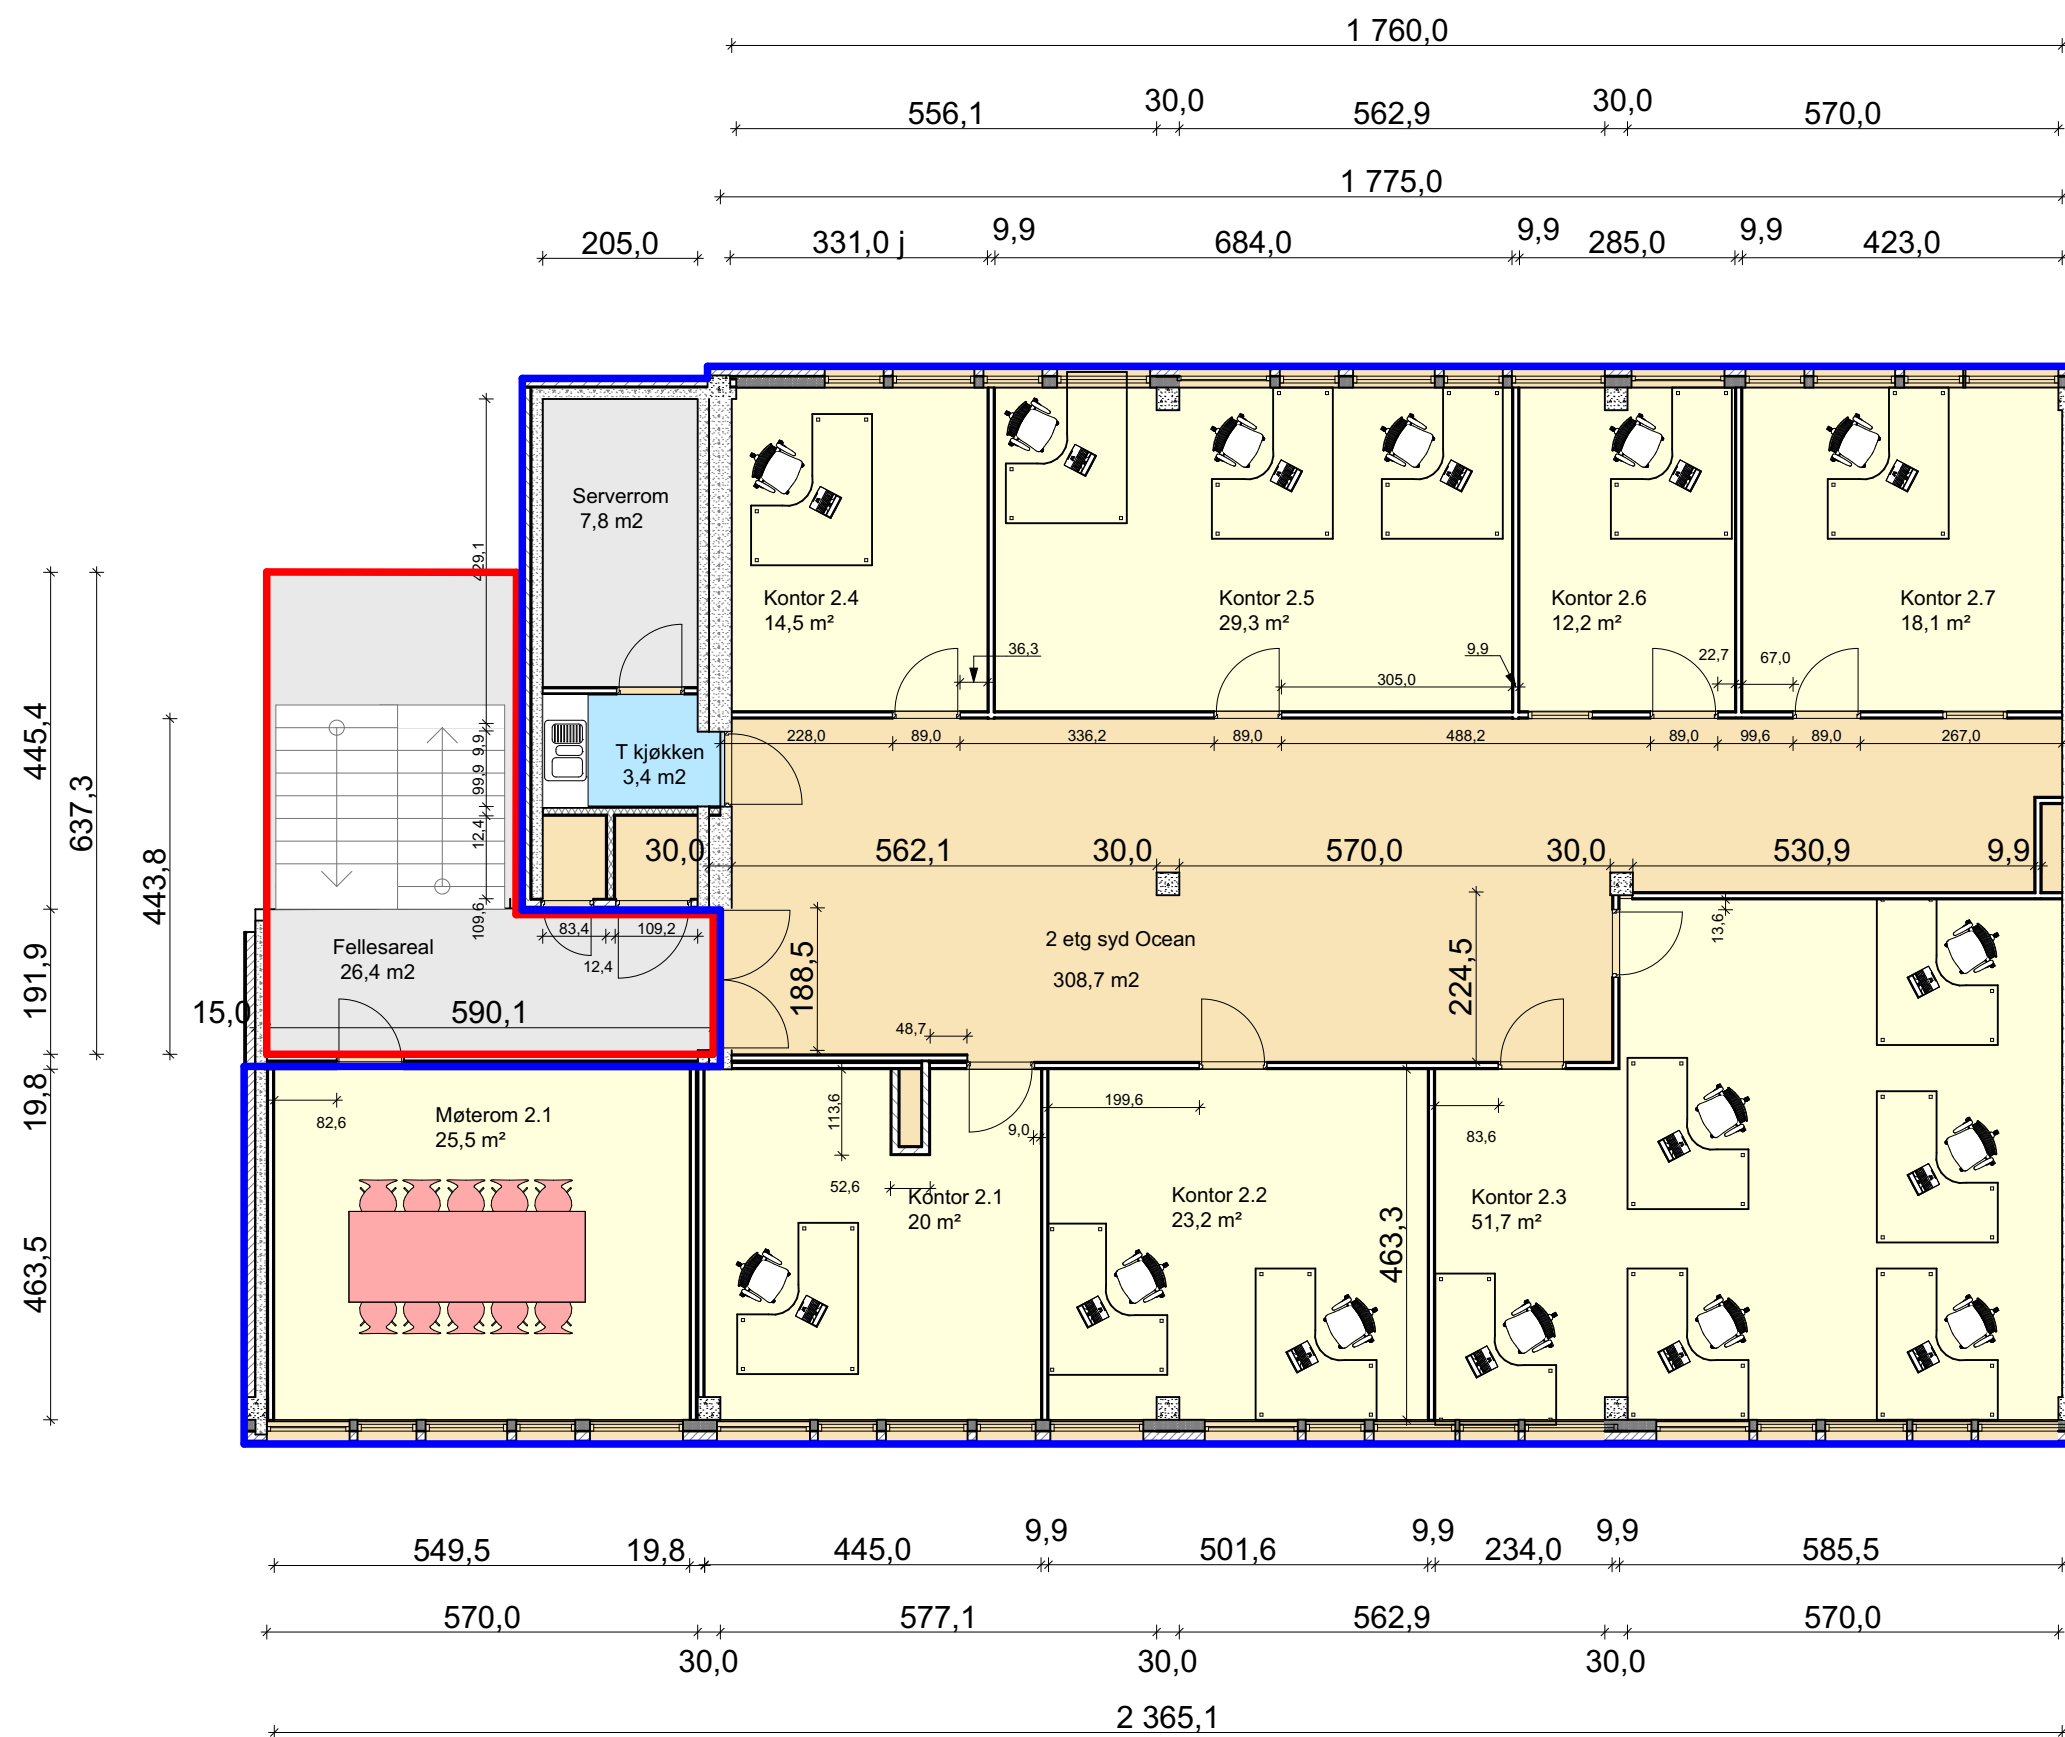

plan 2 etasje

Eksklusivt areal 309 m2
Fellesareal 26 m2
Totalt areal 335 m2

 ELGESEMVINTERHAVE – Det beste fra alle årstider www.elgesem.com Mail: kontor@elgesem.com Gneisveien 10 - 3221 SANDEFJORD T: 33 47 84 44 F: 33 47 57 70		Tiltakshaver: Eiken Oslofjord AS		Tegning nr:		Tittel tegning: 2.2 etg syd	
		Adr: Gamleveien 36		Sign: be		Dato: 20.09.2023	
Sted: Horten		Gnr: 130	Bnr: 347	Skala:		Prosjektnavn: Ocean	

Denne tegningen tilhører Elgesem Trevare as. Den må på ingen måte kopieres eller forevises uvedkommende eller konkurrerende firma uten vårt skriftlige samtykke.
Overtredelse vil kunne medføre straffe- eller erstatningsansvar uten hensyn til skyld.