


Generelt:
Risikoklasse 4
Brannklasse 1
Bæring R30
Tak: gips i himling 8 meter til annet byggverk.
Brannvarseling:
Røykvarslere må dekke områdene kjøkken, stue, sone utenfor soverom og tekniske rom. Det må være minst én røykvarslere per etasje. Røykvarslere må plasseres slik at alarmstyrken er minst 60 desibel i oppholdsrom og soverom når mellomliggende dører er lukket.

Leil B


10 600

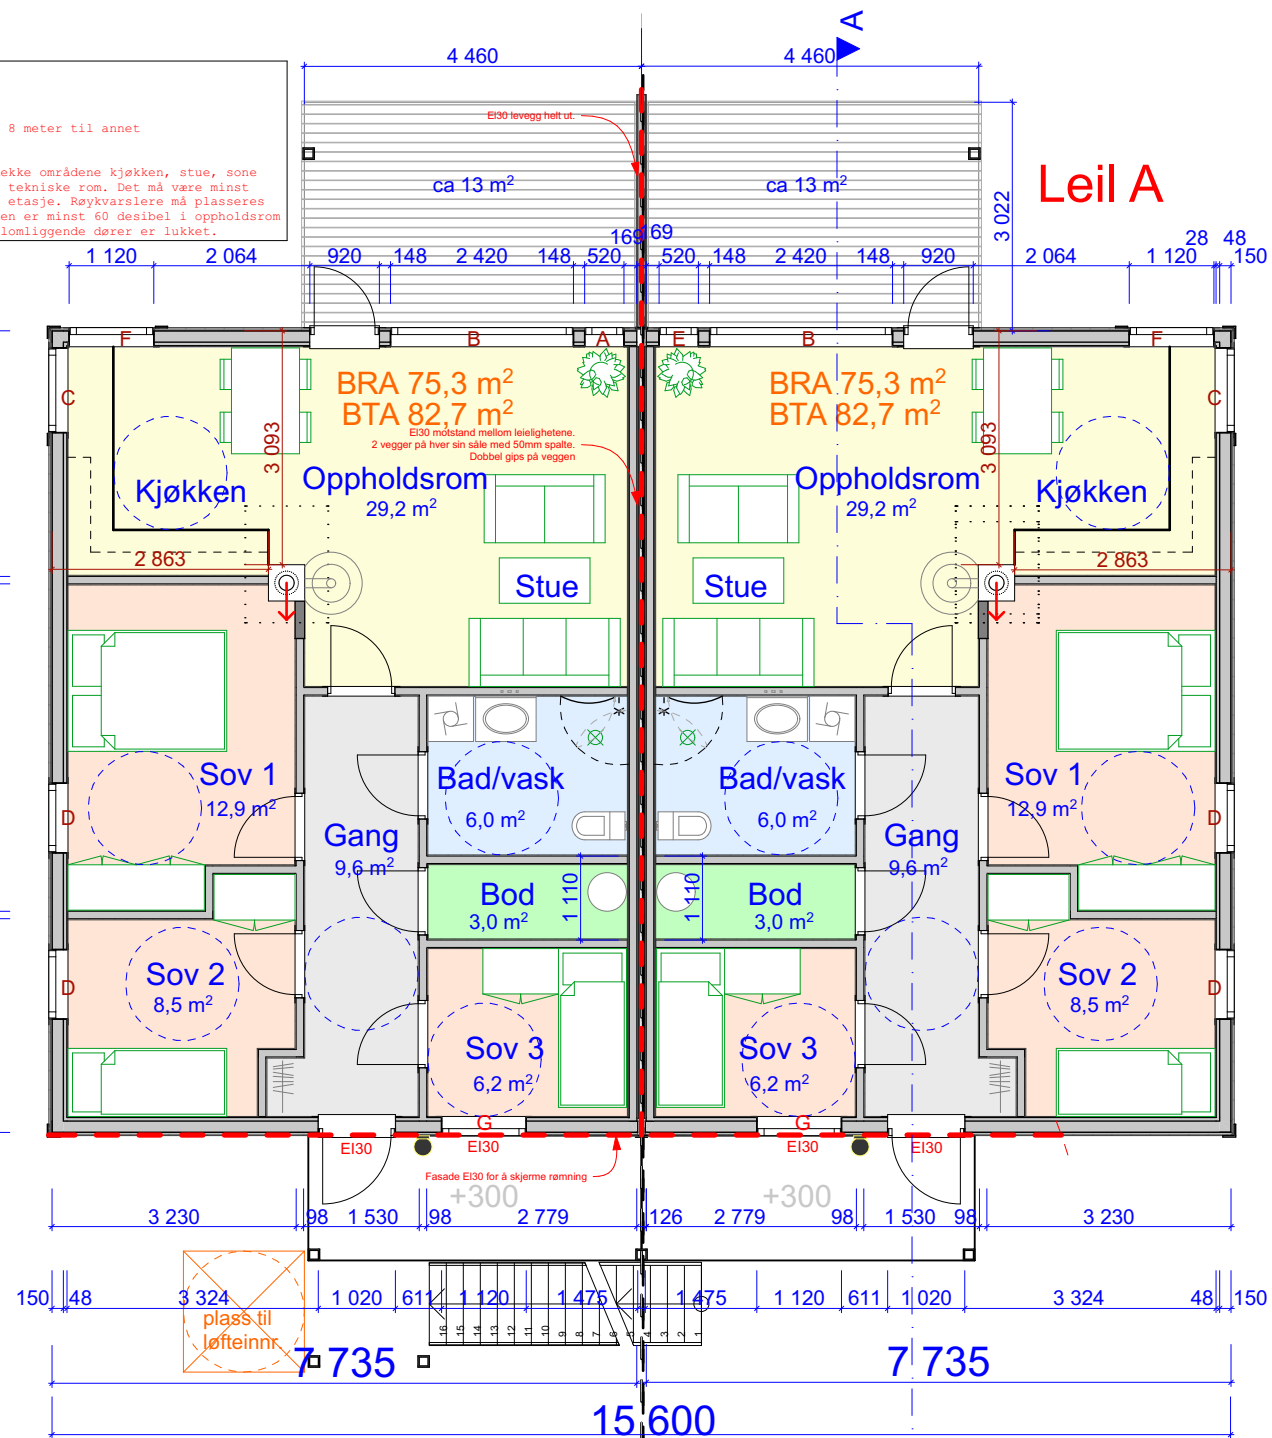

Leil A

10 600

15,600

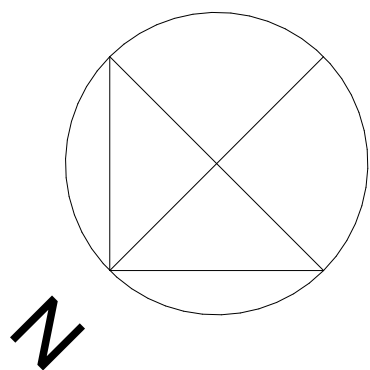

Plan 1. etg

Activa Eiendom - Slettenplatået 4-manns

Prosjekt: Slettenplatået, 4900 Tvedestrand
Kunde: Activa Eiendom A/S
Adresse: Hovedgata 29, 4900 Tvedestrand
Gnr/Bnr: Tomt 68

Dato: 18.11.2020
Målestokk: 1:100 (på A3)
Status: ARB
Oppmåling: Kart



Goutbeek

Hovedgata 29
4900 Tvedestrand
NO-999649882