
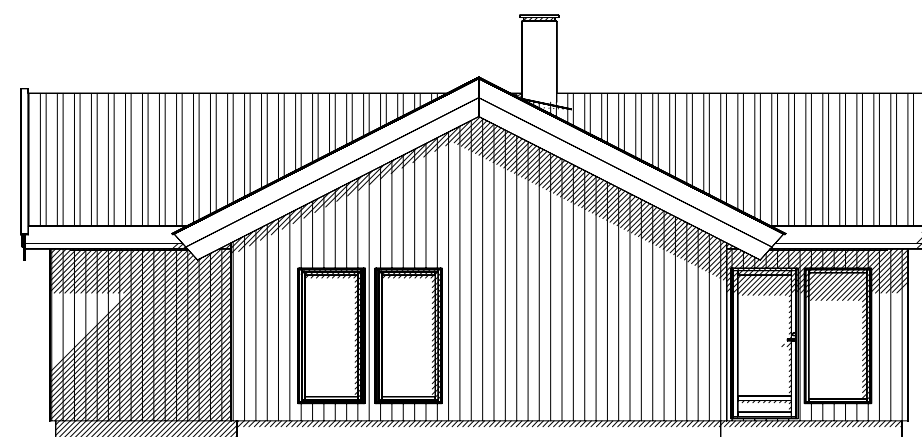
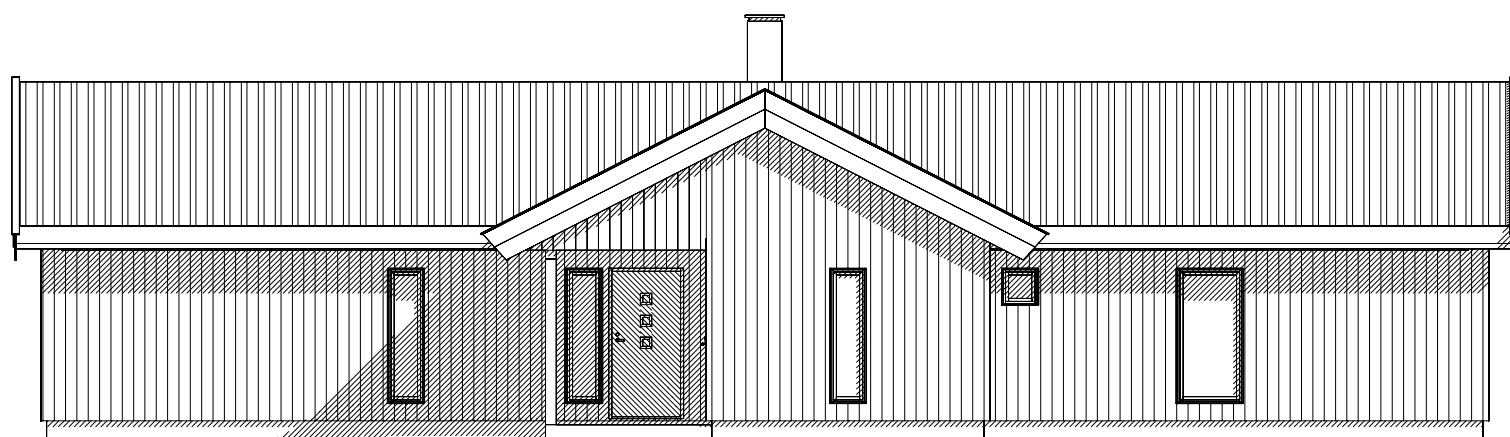
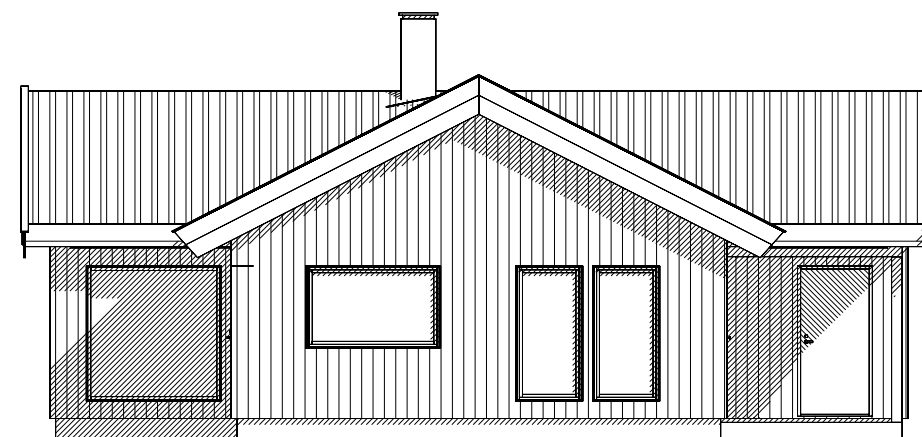


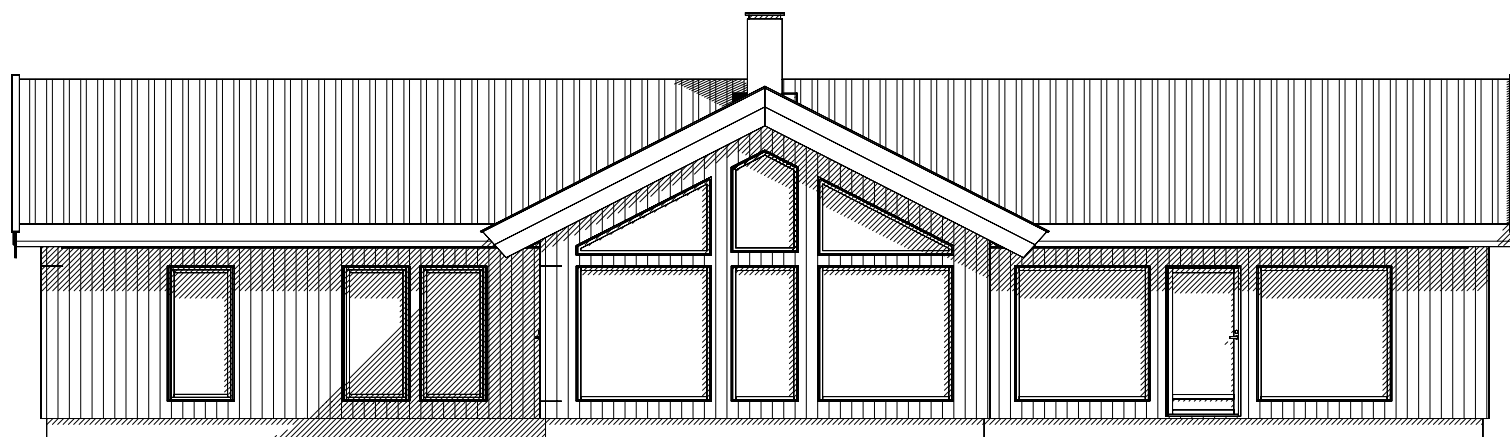

UTSIKTEN

JØRA BYGG

Heimstadjordet 15, 2656 Follebu
Tlf 61 22 46 10 post@jora-bygg.no

© Tegningen er beskyttet i.h.t. lov om opphavsrett.

Tiltakshaver: _____

Byggeplass: _____

Kommune: _____

Gnr: _____

Bnr: _____

Mål: **1 : 100**

Fasader 1 - 4

Dato: **01.04.2022**

Tegn: **BR**

Prosjekt nr.: _____

Tegn.nr: **508**

Utsikten