

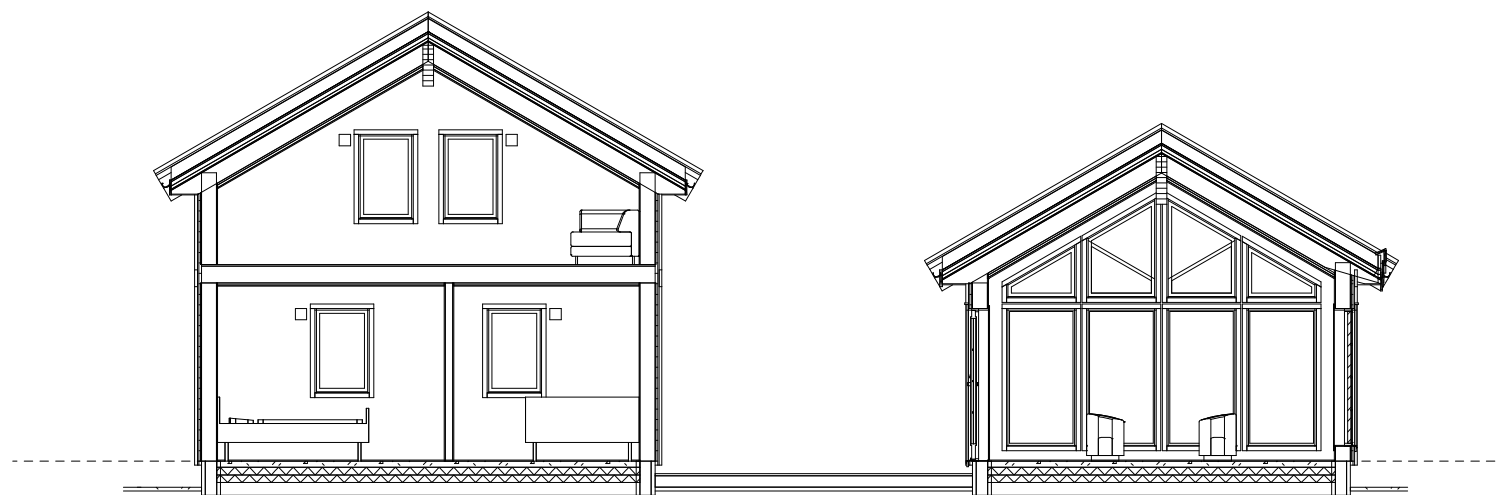
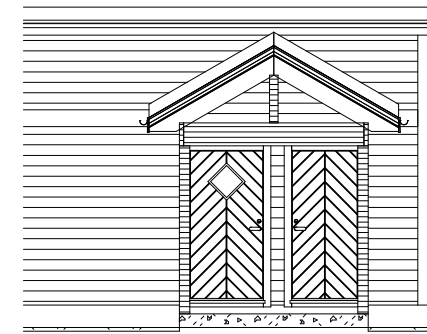


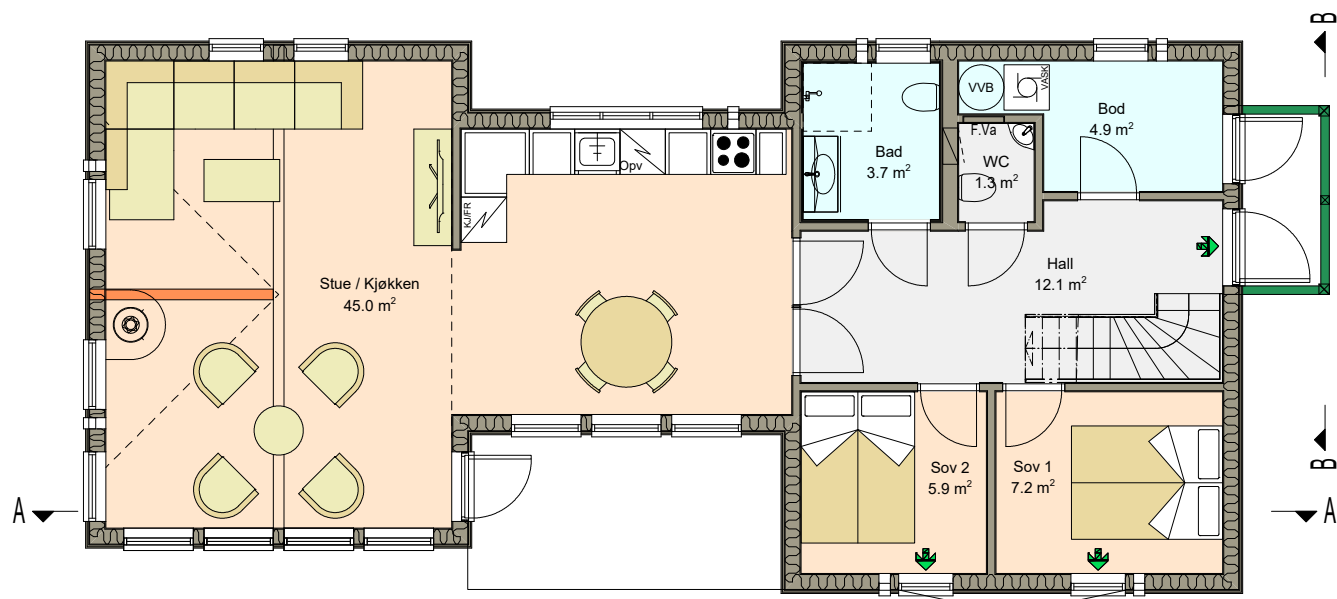

☐	Tegning: Plan & snitt - 501	Målestokk: A3-1:100	Rev.: Dato: 16.01.2024
☐	Prosjekt: C1289-A-Hytte	Kommune: Gnr/Bnr: /	
☐	Tiltakshaver: HEIMDALL 110 Katalog		
☐	Adresse:		
☐	Kontakt: */*		
☐	Tegn/konst: CP / 98229333	© Tegningene er omfattet av åndsverklovens bestemmelser og er vernet åndsverk i henhold til åndsverkloves paragraf 1. Uten særskilt avtale med Berge Sag AS er enhver eksemplarfremstilling og tilgjengeliggjøring, i opprinnelig eller endret skikkelse, ulovlig utnyttelse.	
☐			

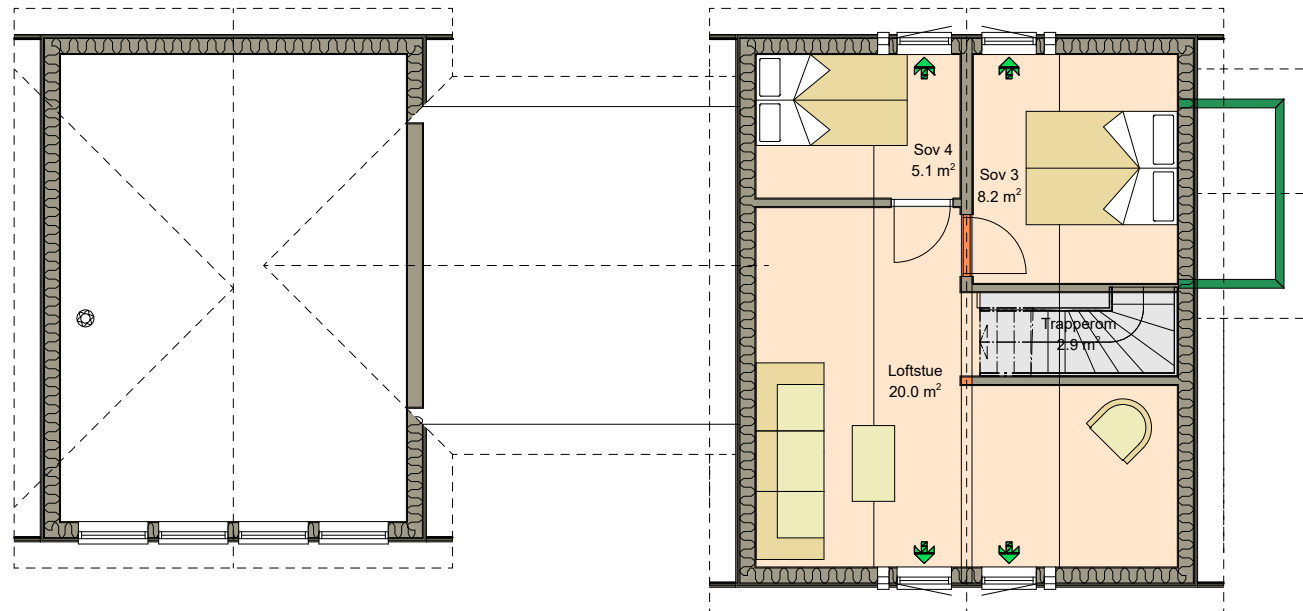

☐	Tegning: Plan loft - 502	Målestokk: A3-1:100	Rev.: Dato: 16.01.2024
☐	Prosjekt: C1289-A-Hytte	Kommune: Gnr/Bnr: /	
☐	Tiltakshaver: HEIMDALL 110 Katalog		
☐	Adresse:		
☐	Kontakt: */*		
☐	Tegn/konst: CP / 98229333		
☐	© Tegningene er omfattet av åndsverklovens bestemmelser og er vernet åndsverk i henhold til åndsverkloves paragraf 1. Uten særskilt avtale med Berge Sag AS er enhver eksemplarfremstilling og tilgjengeliggjøring, i opprinnelig eller endret skikkelse, ulovlig utnyttelse.		