



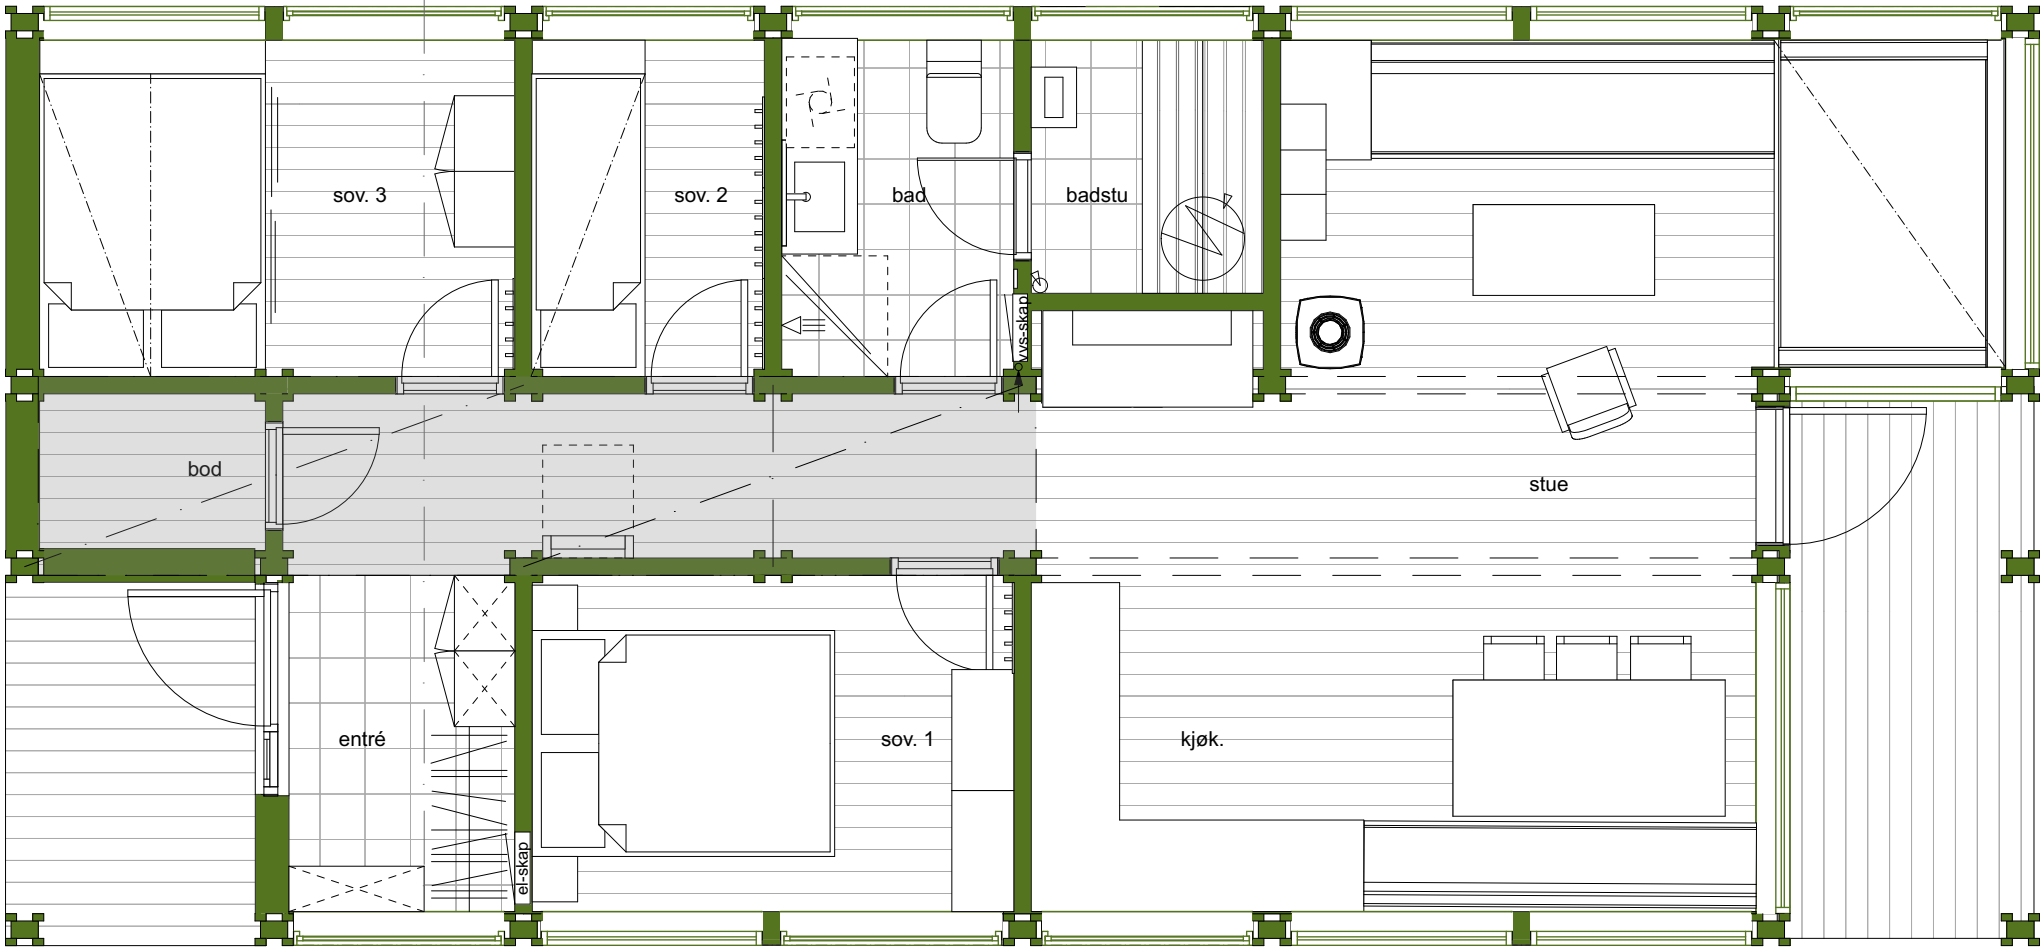

Å LHYTTA  ©				www.aalhytta.no							
DESIGN SOM STANDARD SIDEN 1966											
Dato: 01.07.20		Tegnet av: M.Å.	Godkjent:	Målestokk: 1:50	Plan						
Prosjektnummer: L 2120											
Sørbølfjell tomt 22 prøvebo				BYA:	83,6m2	BRA:	65,0m2				
				Oppvarmet BRA:		65,0m2		Åpent overbyggt BRA:		8,4m2	
				Tegn.nr.:		D40-84					
				Henvisning: 2020-538- 201				"Ålhytta er en beskyttet merkevare og all kopiering er forbudt"			

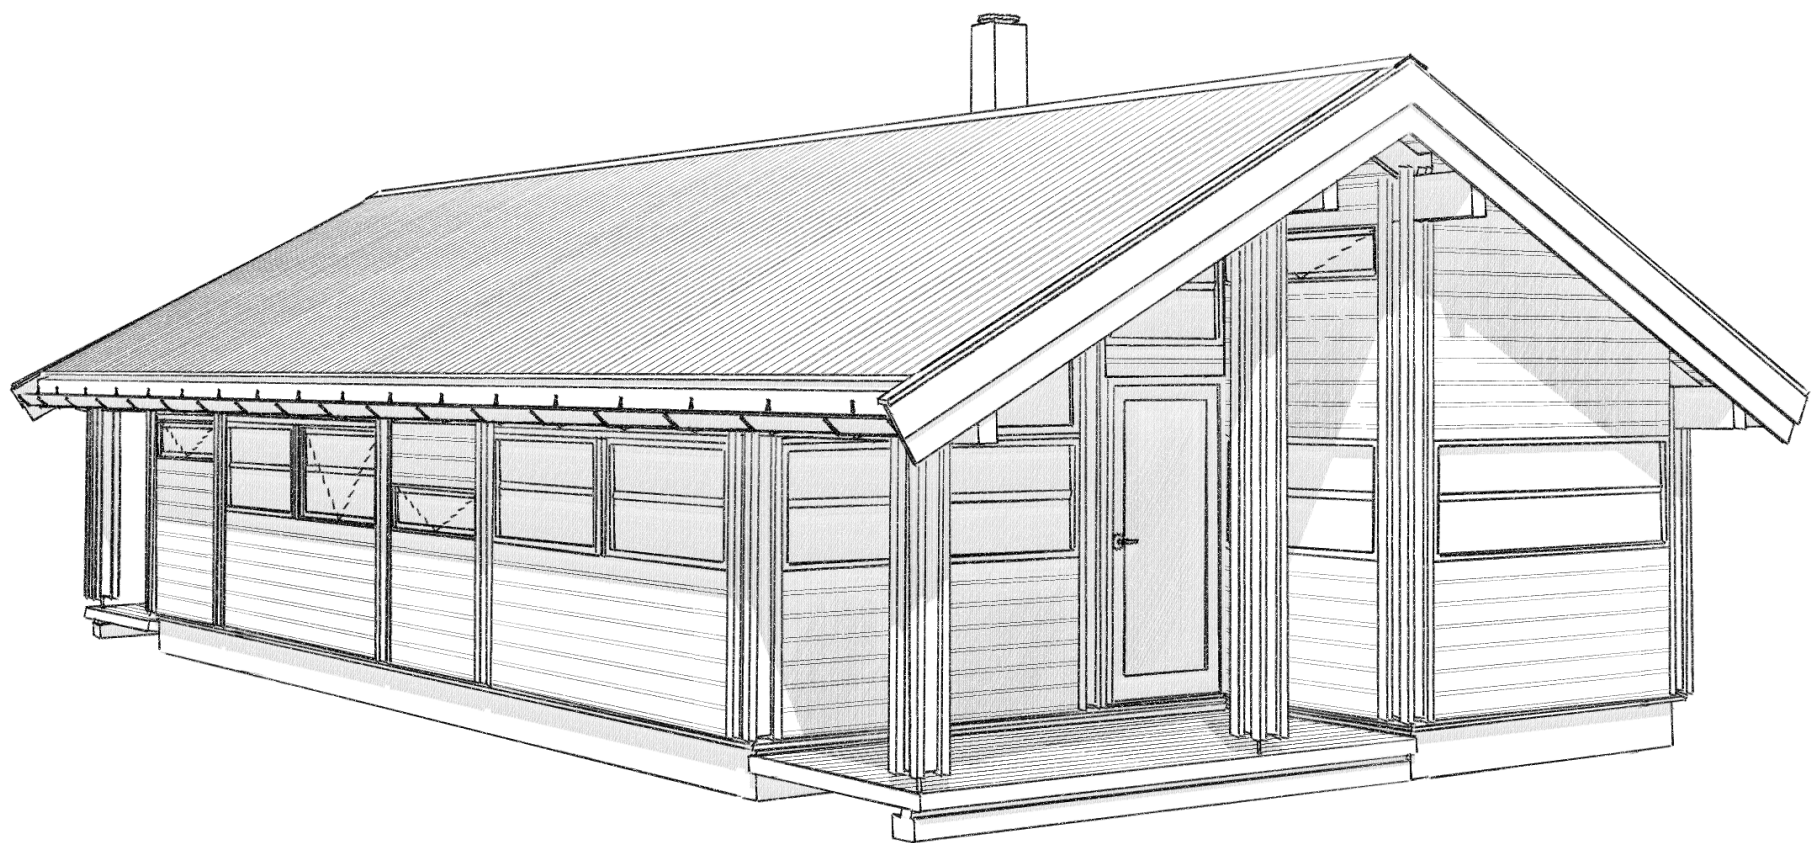

ÅLHYTTA  ©				www.aalhytta.no	
DESIGN SOM STANDARD SIDEN 1966				Perspektiv	
Dato: 01.07.20	Tegnet av: M.Å.	Godkjent:	Målestokk:		
Prosjektnummer: L 2120				Sørbølfjell tomt 22 prøvebo BYA: 83,6m² BRA: 65,0m² Oppvarmet BRA: 65,0m² Åpent overbygd BRA: 8,4m² Tegn.nr.: D40-84	
Henvisning: 2020-538- 201			"Ålhytta er en beskyttet merkevare og all kopiering er forbudt"		