

TERRENGSNITT ØST

SKALA 1:200

KONSEPTHUS AS

www.tegnebua.no
Gamle Hellvikvei 11
1459 NESODDEN
post@tegnebua.no

TILTAKSADRESSE:

Ny enebolig
Gamle Alværnvei 65
1453 Bjørnemyr

TILTAKSHAVER:

Konsepthus AS
Gamle Alværnvei 65
1453 Bjørnemyr

Gnr | Bnr | Snr

30 | 45 | 0 | 0

TEGNET AV:

Jakob Bjøndal

VERSJON:

1

DATO:


25.02.2025

MÅL I:

m

PAPIRSTØRRELSE:

A3

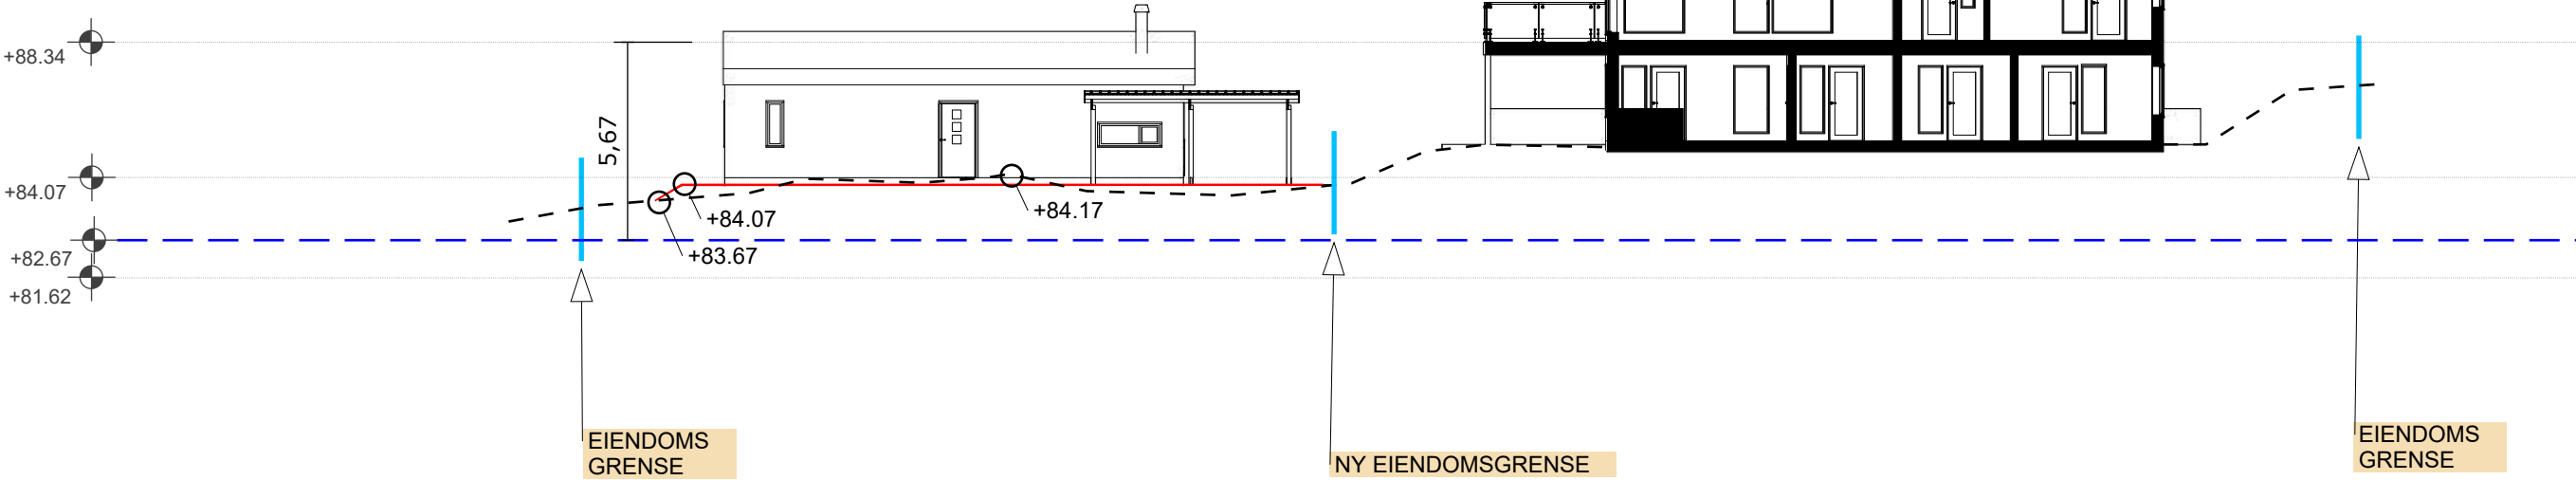

- Nytt terreng
- Eksisterende terreng
- Gjennomsnittlig terreng

KONSEPTHUS AS

www.tegnebua.no
Gamle Hellvikvei 11
1459 NESODDEN
post@tegnebua.no

TILTAKSADRESSE:
Ny enebolig
Gamle Alværnvei 65
1453 Bjørnemyr

TILTAKSHAVER:
Konsepthus AS
Gamle Alværnvei 65
1453 Bjørnemyr

Gnr | Bnr | Snr
30 | 45 | 0 | 0


TEGNET AV:
Jakob Bjøndal

VERSJON:
/ 1


DATO:
25.02.2025

MÅL I:
m

PAPIRSTØRRELSE:
A3

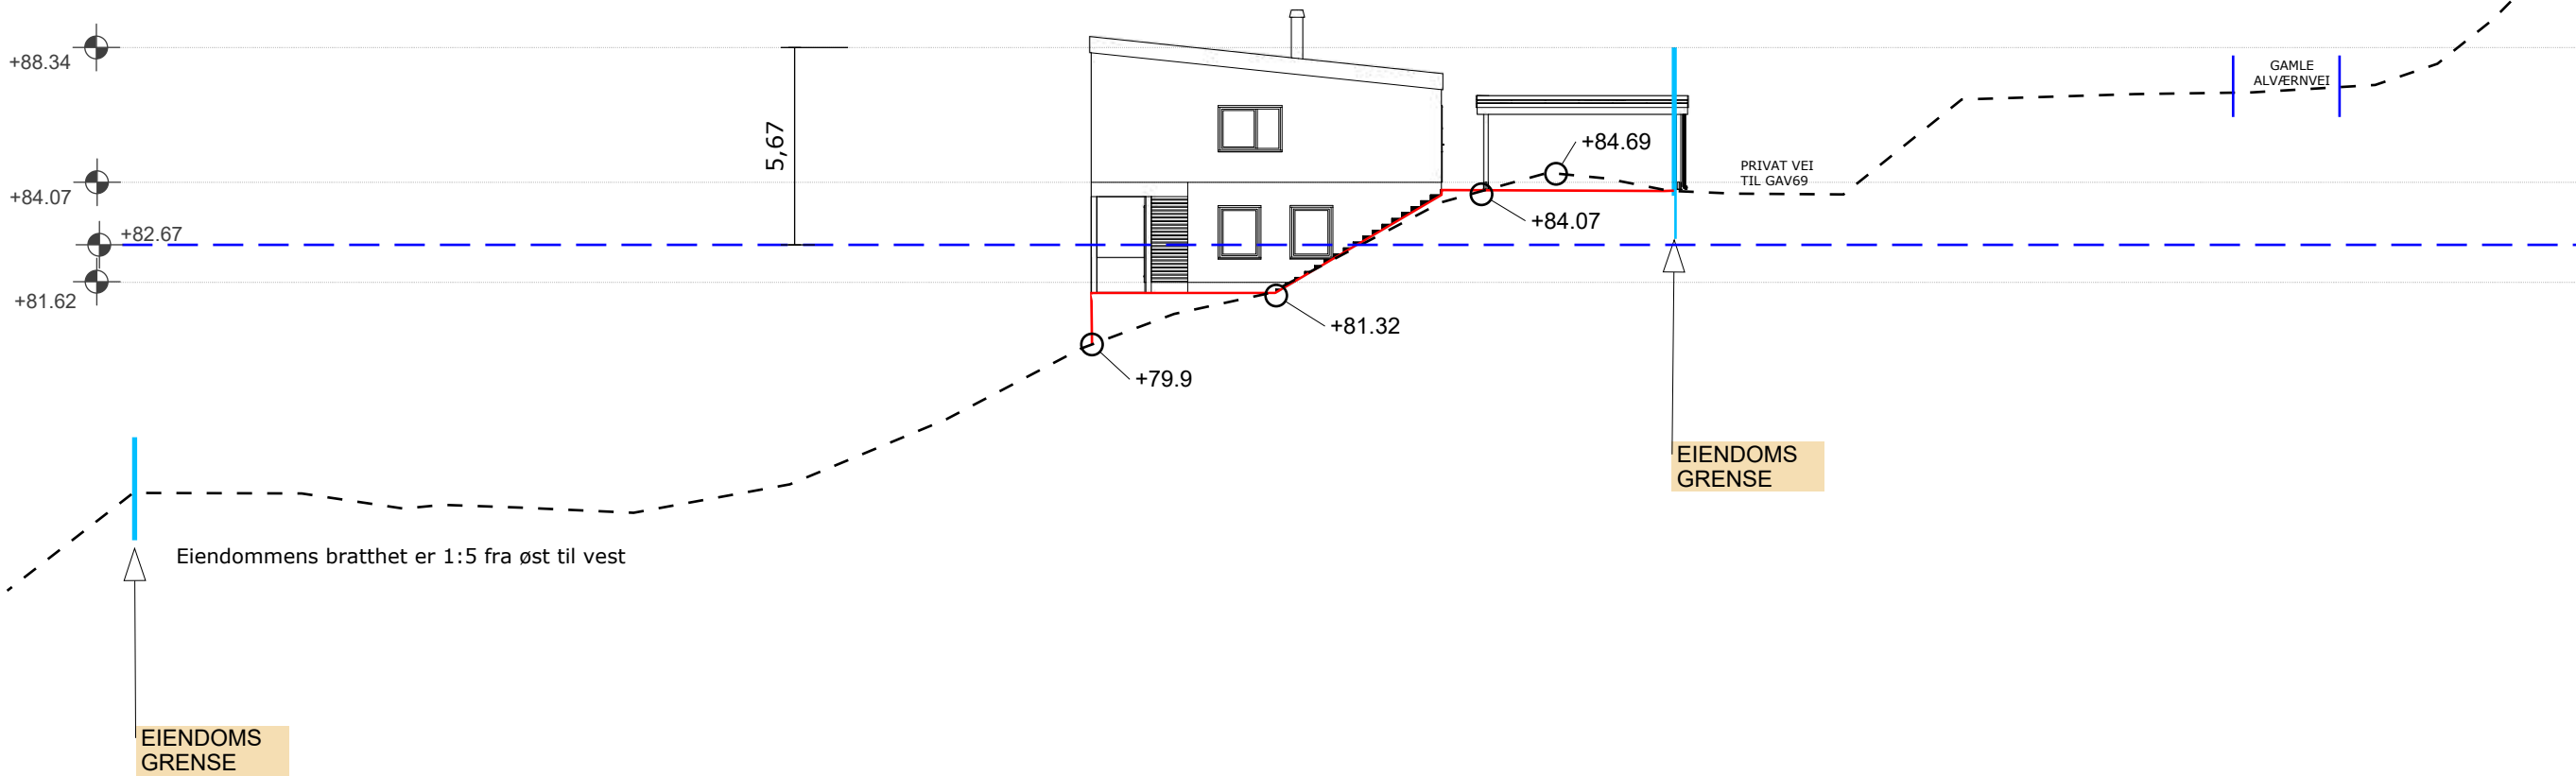

- Nytt terreng
- Eksisterende terreng
- Gjennomsnittlig terreng

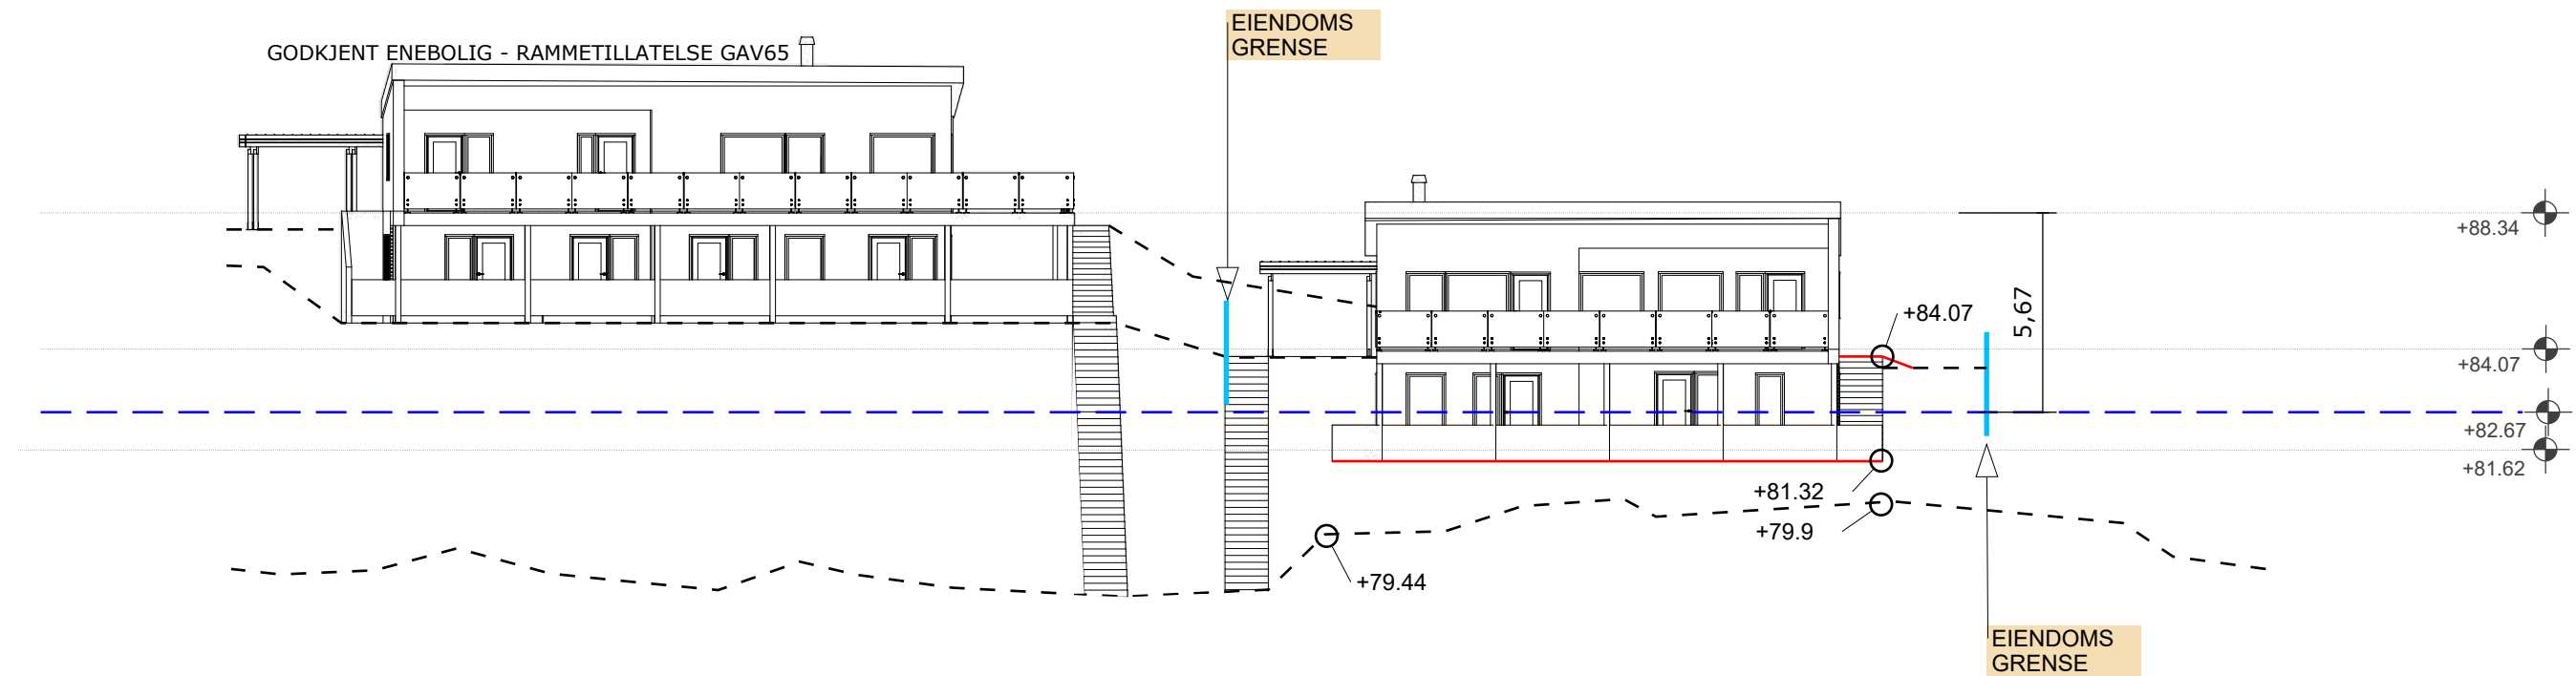

Nytt terreng

Eksisterende terreng

Gjennomsnittlig terreng



TERRENGSNITT NORD

SKALA 1:200

KONSEPTHUS AS

www.tegnebua.no
Gamle Hellvikvei 11
1459 NESODDEN
post@tegnebua.no

TILTAKSADRESSE:
Ny enebolig
Gamle Alværnvei 65
1453 Bjørnemyr

TILTAKSHAVER:
Konsepthus AS
Gamle Alværnvei 65
1453 Bjørnemyr

Gnr | Bnr | Snr
30 | 45 | 0 | 0


TEGNET AV:
Jakob Bjøndal

VERSJON:
1

DATO:
25.02.2025

MÅL I:
m

PAPIRSTØRRELSE:
A3

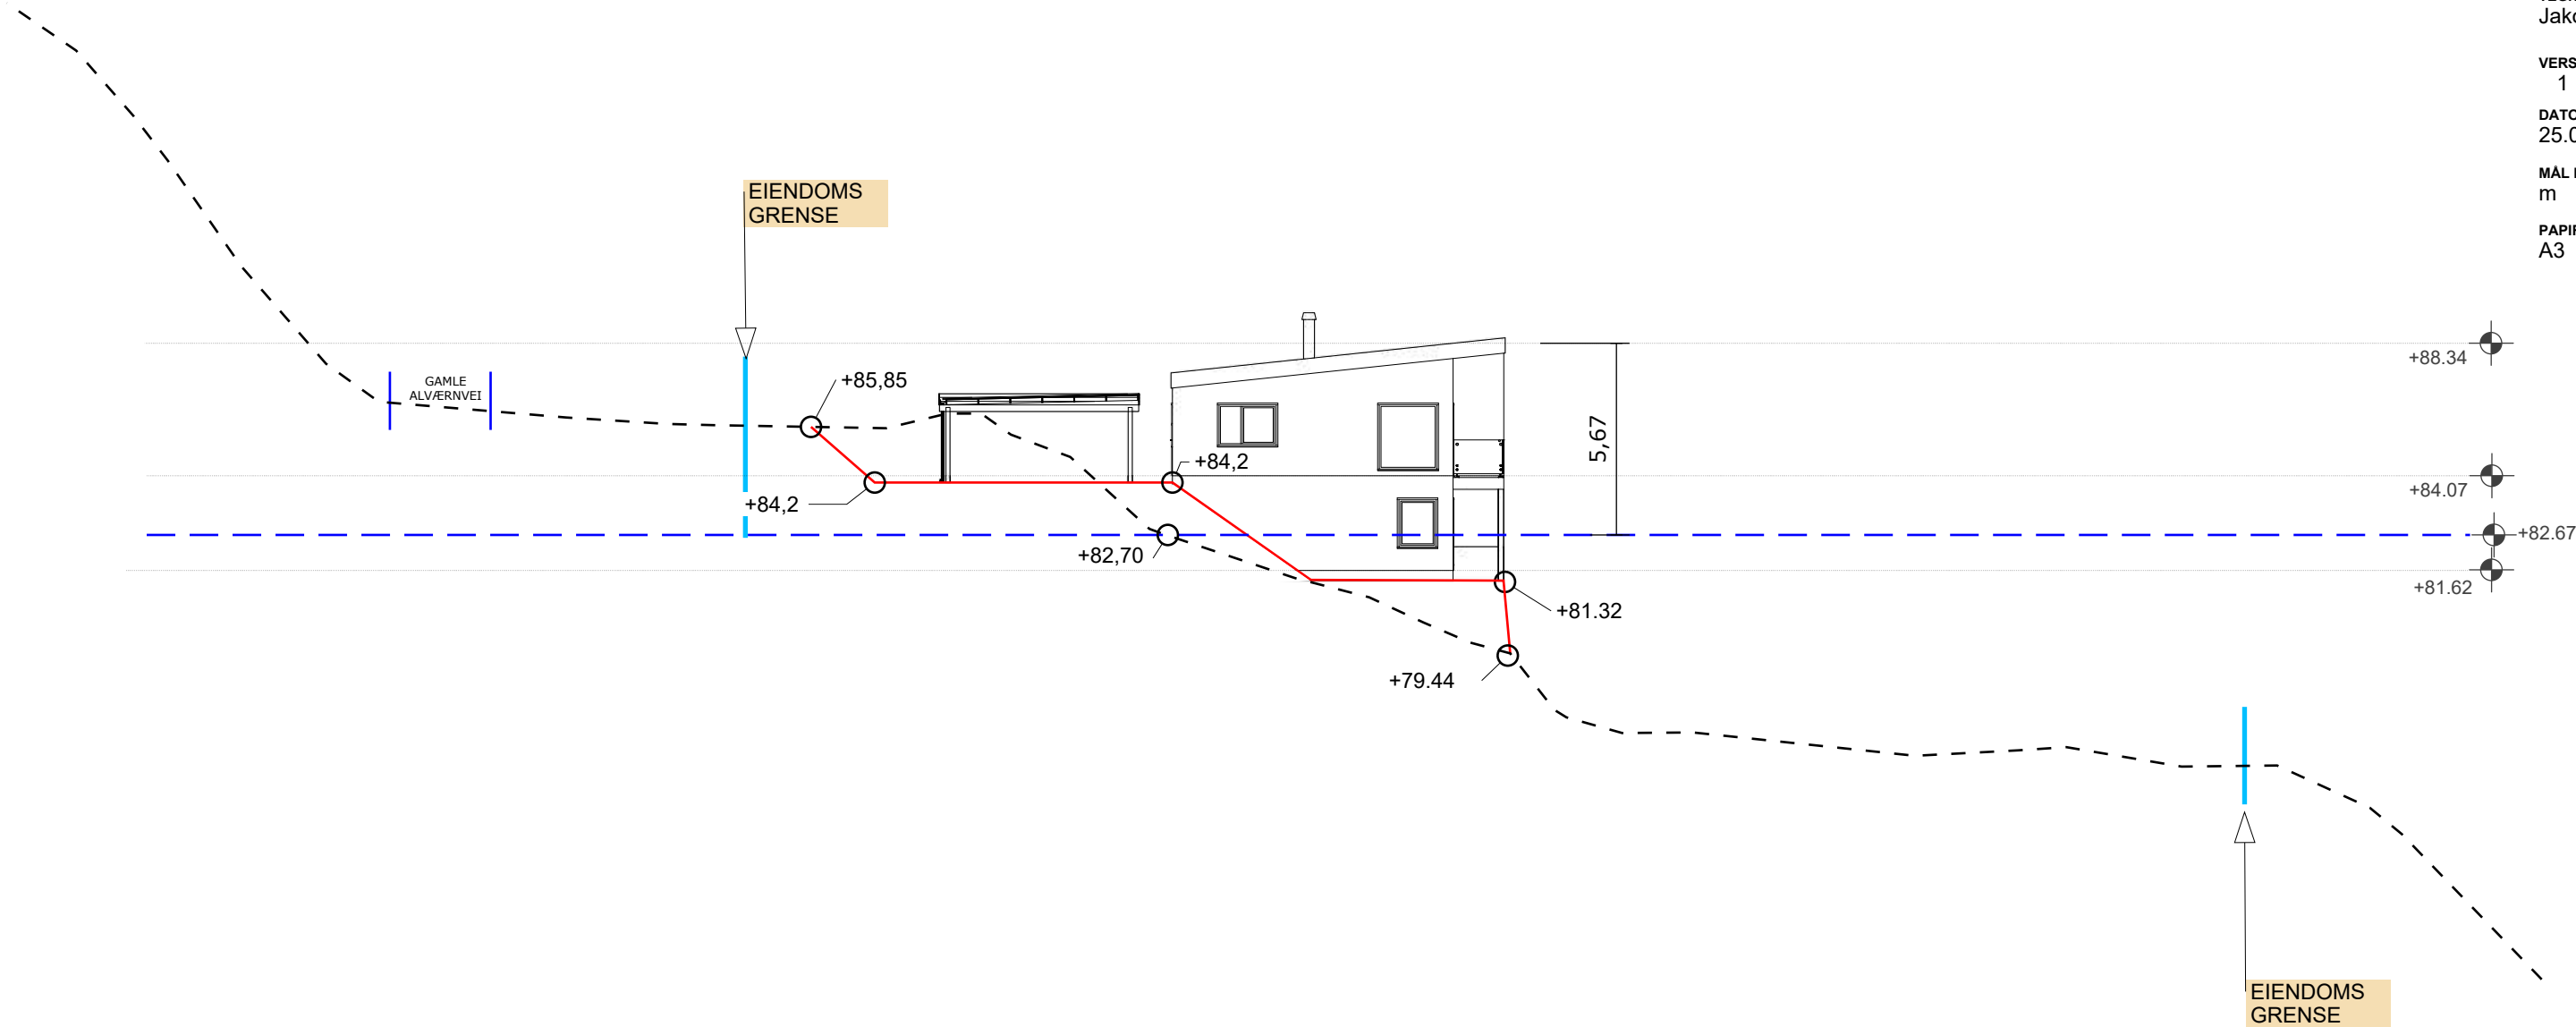

- Nytt terreng
- Eksisterende terreng
- Gjennomsnittlig terreng