

Ultima planimetria in atti

**Agenzia delle Entrate**  
**CATASTO FABBRICATI**  
Ufficio provinciale di  
Asti


Dichiarazione protocollo n. AT0036241 del 20/06/2025  
Comune di Mombaruzzo  
Via Convento  
civ. 7

Identificativi Catastali:  
Sezione: 14  
Foglio: 14  
Particella: 386  
Subalterno: 1

Compilata da:  
Orsi Egle  
Iscritto all'albo:  
Architetti  
Prov. Asti  
N. 592

Planimetria  
Scala 1: 200

**PIANO TERRA**

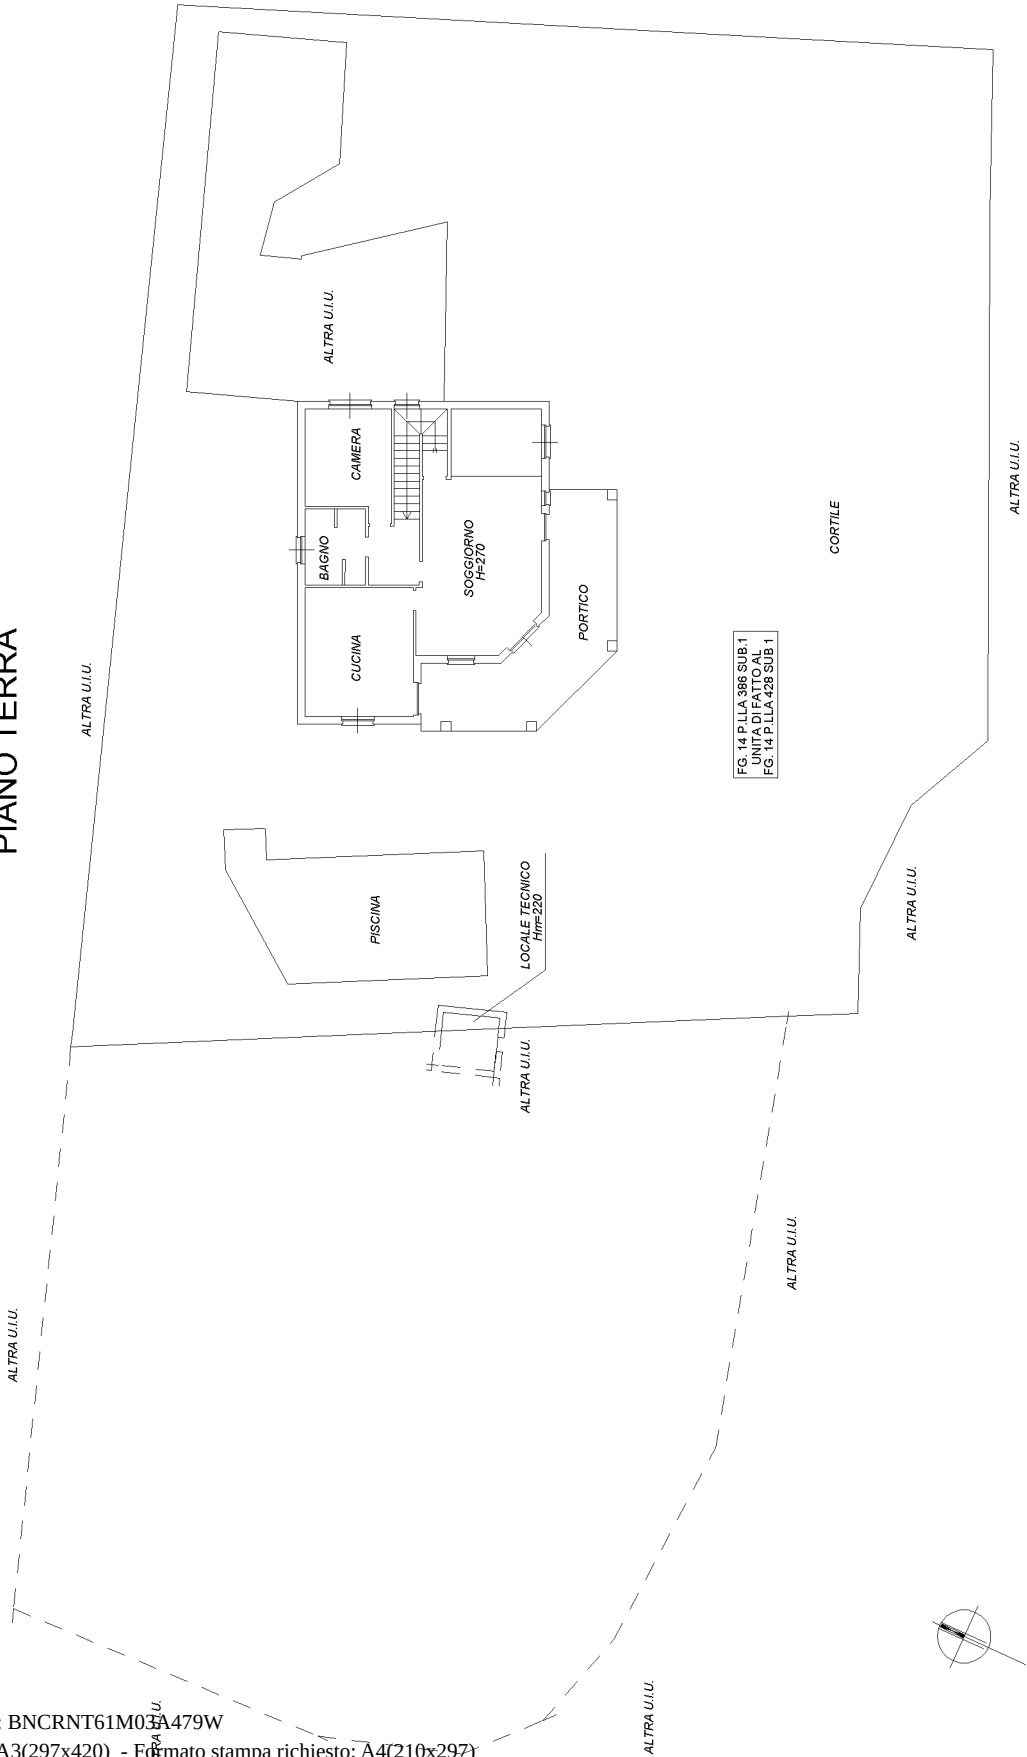

FG. 14 P.L.L.A. 386 SUB. 1  
U.I.U. DI P.A. AL  
FG. 14 P.L.L.A. 428 SUB. 1

**Agenzia delle Entrate**  
**CATASTO FABBRICATI**  
**Ufficio Provinciale di**  
**Asti**

Dichiarazione protocollo n. AT0036241 del 20/06/2025

Comune di Mombaruzzo

Via Convento

civ. 7

Identificativi Catastali:

Sezione:

Foglio: 14

Particella: 386

Subalterno: 1

Compilata da:

Orsi Egle

Iscritto all'albo:

Architetti

Prov. Asti


N. 592

Planimetria


Scheda n. 2

Scala 1:200

## PIANO PRIMO

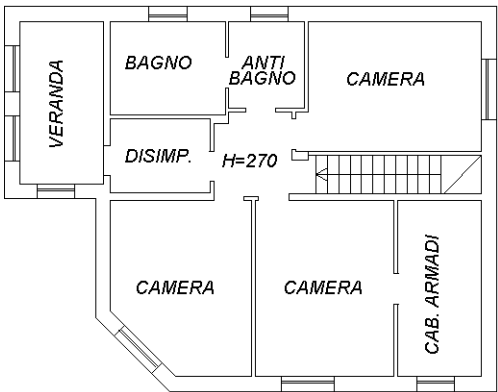

## PIANO SEMINTERRATO

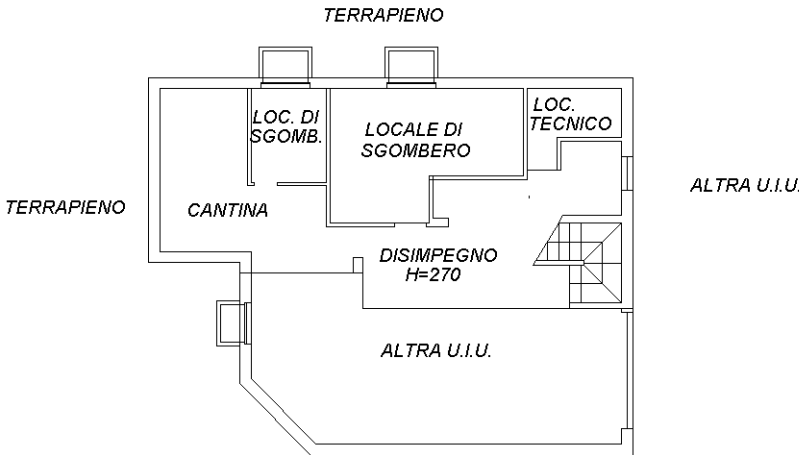

Ultima planimetria in atti