



▼ Fasade B

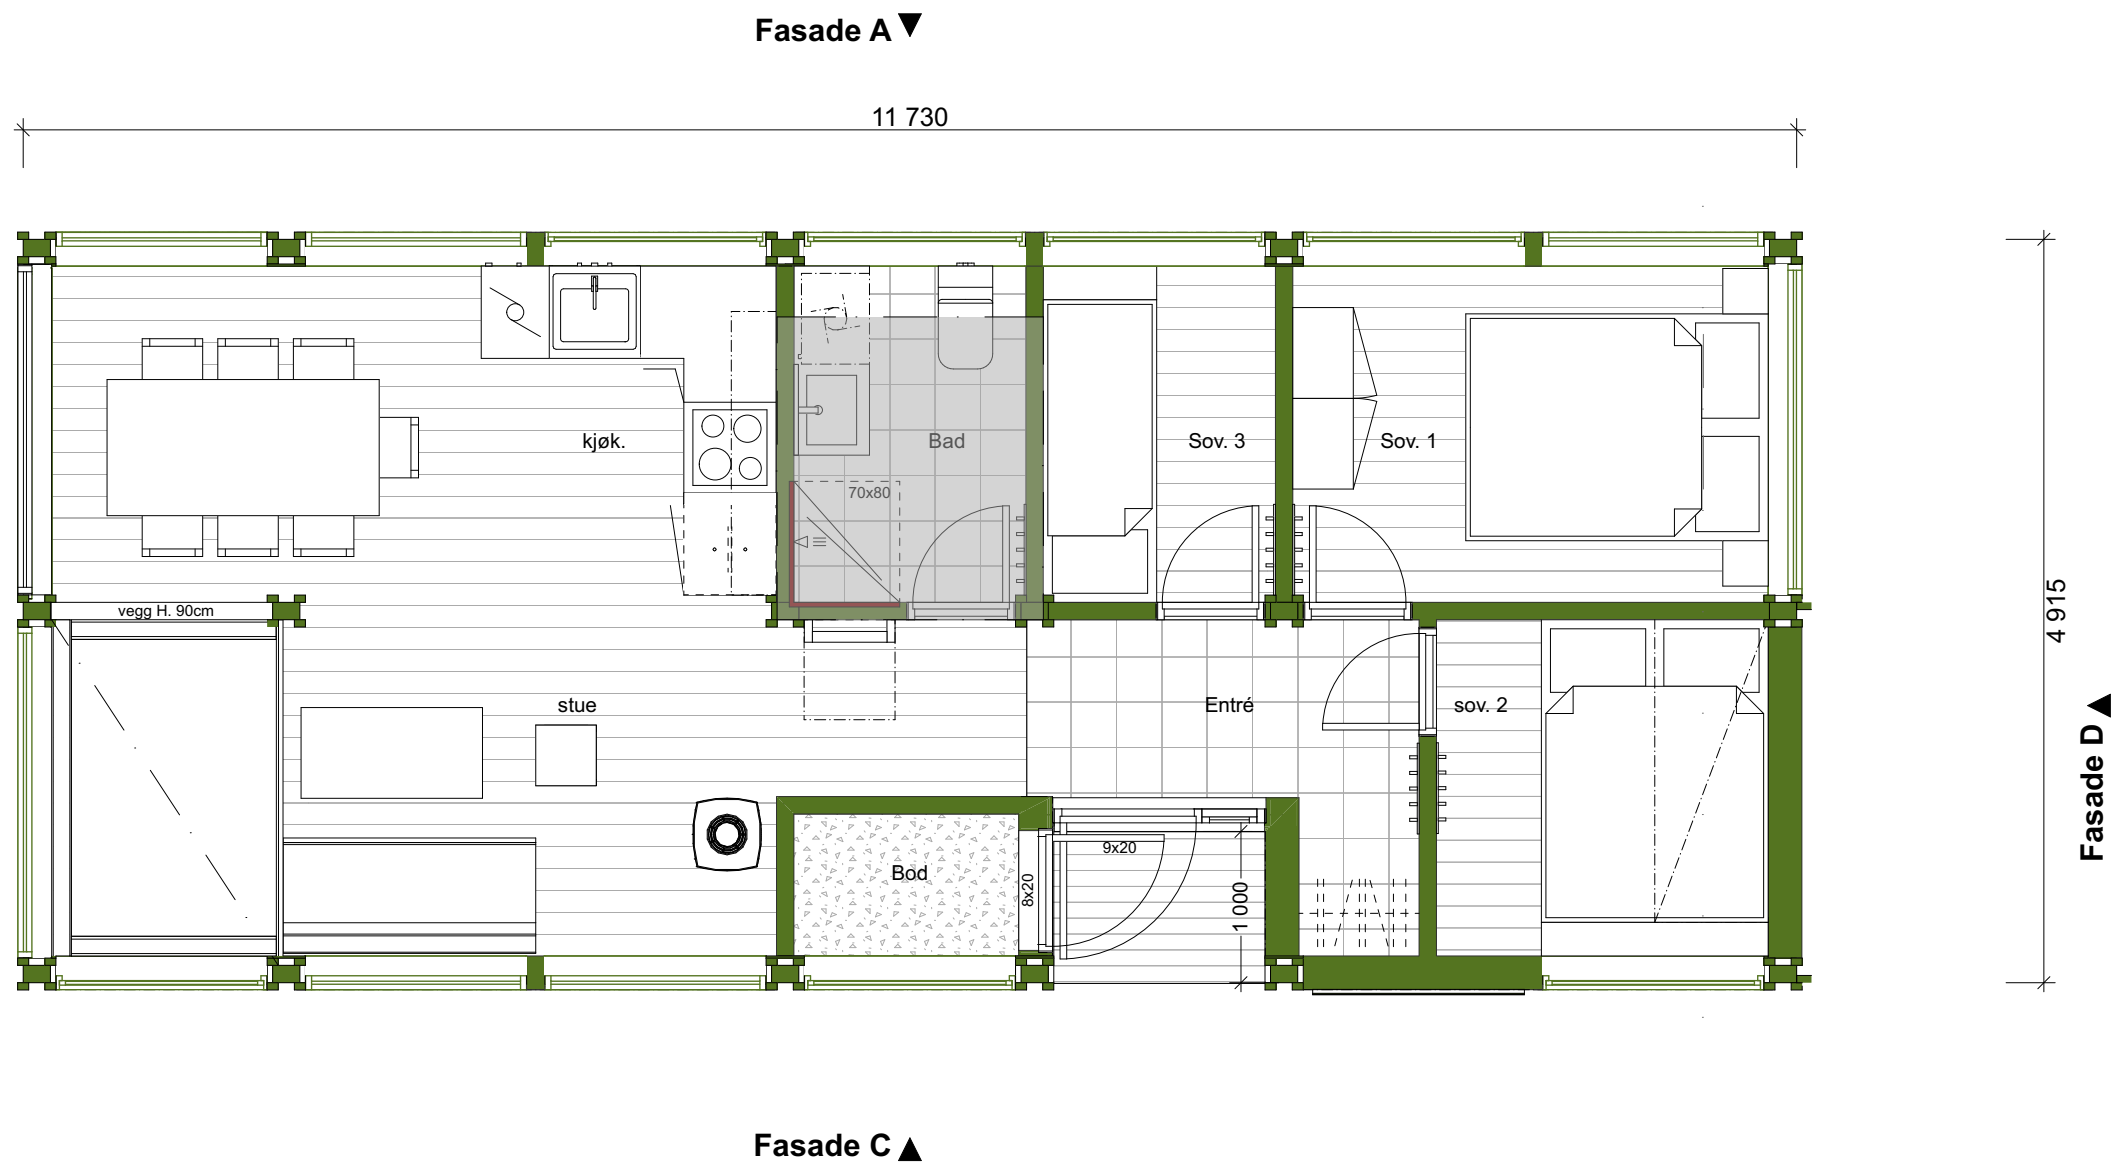


Fasade C ▲


ÅLHYTTA  ©				www.aalhytta.no		
DESIGN SOM STANDARD SIDEN 1966						
Dato: 21.06.2023	Tegnet av:	Godkjent:	Målestokk:	Plan		
Prosjektnummer: L 0000			1:50			
			BYA:	60,7m ²	BRA:	51,1m ²
			Oppvarmet BRA:		49,8m ²	
			Tegn.nr.:		C35-73	
Henvisning: 2023-531 - 201		"Ålhytta er en beskyttet merkevare og all kopiering er forbudt"				

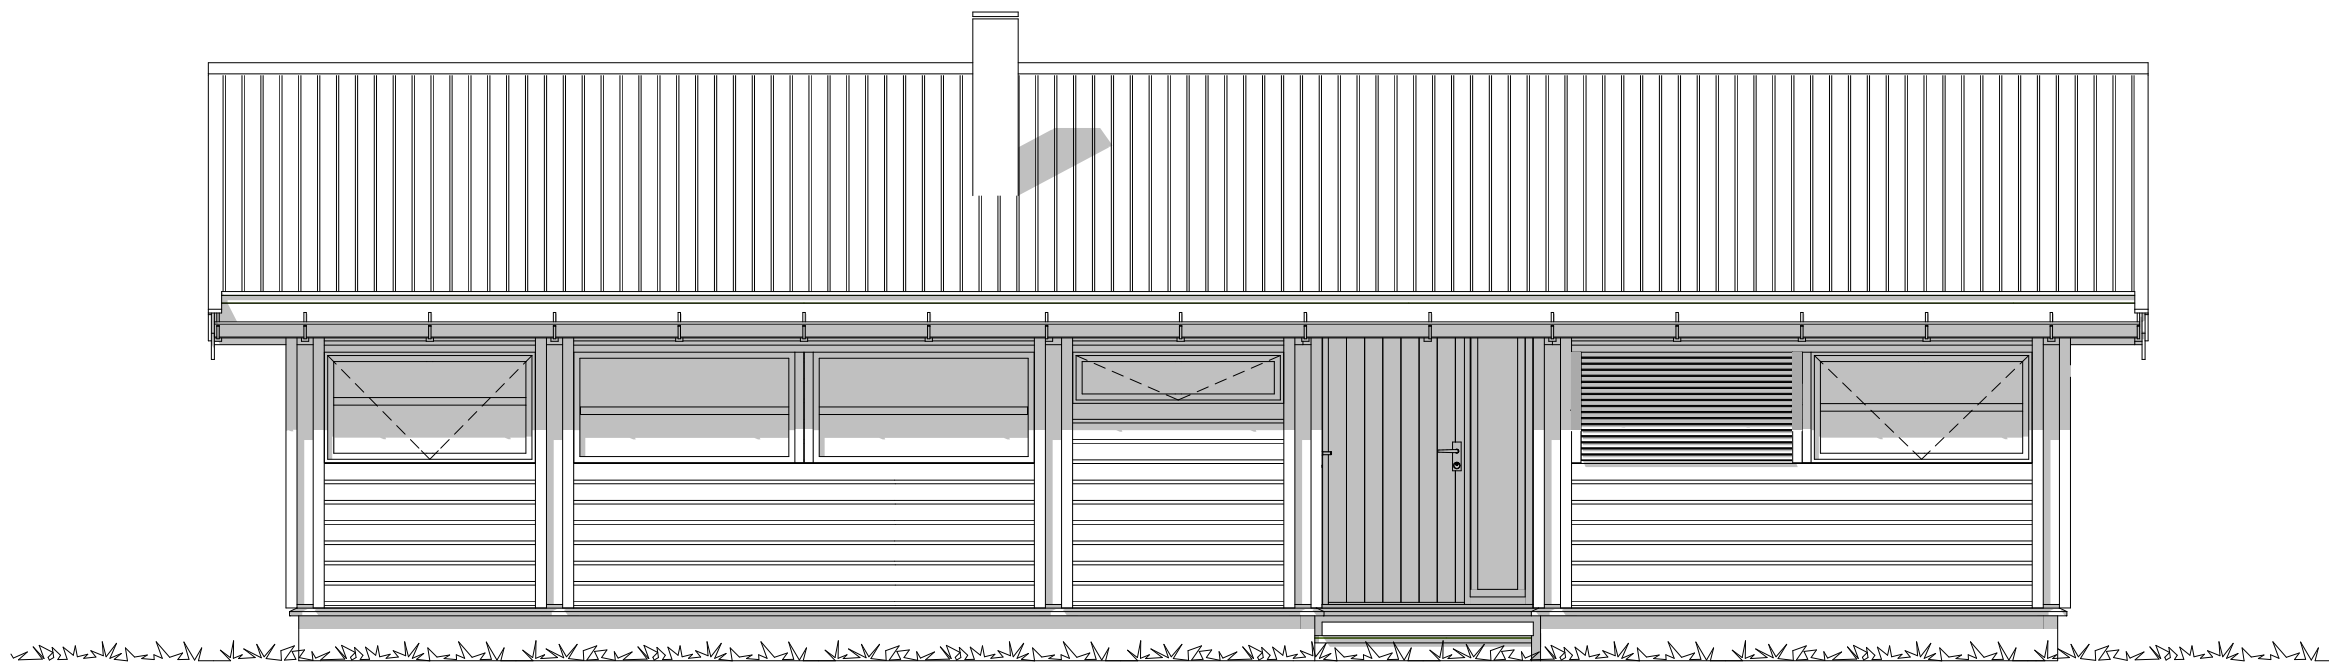


ÅLHYTTA  ©				www.aalhytta.no	
Dato: 21.06.2023		Tegnet av:	Godkjent:	Målestokk: 1:50	Fasade C
Prosjektnummer: L 0000					
				BYA:	60,7m ²
				BRA:	51,1m ²
				Oppvarmet BRA:	49,8m ²
				Tegn.nr.:	C35-73
Henvisning: 2023-531 - 202			"Ålhytta er en beskyttet merkevare og all kopiering er forbudt"		

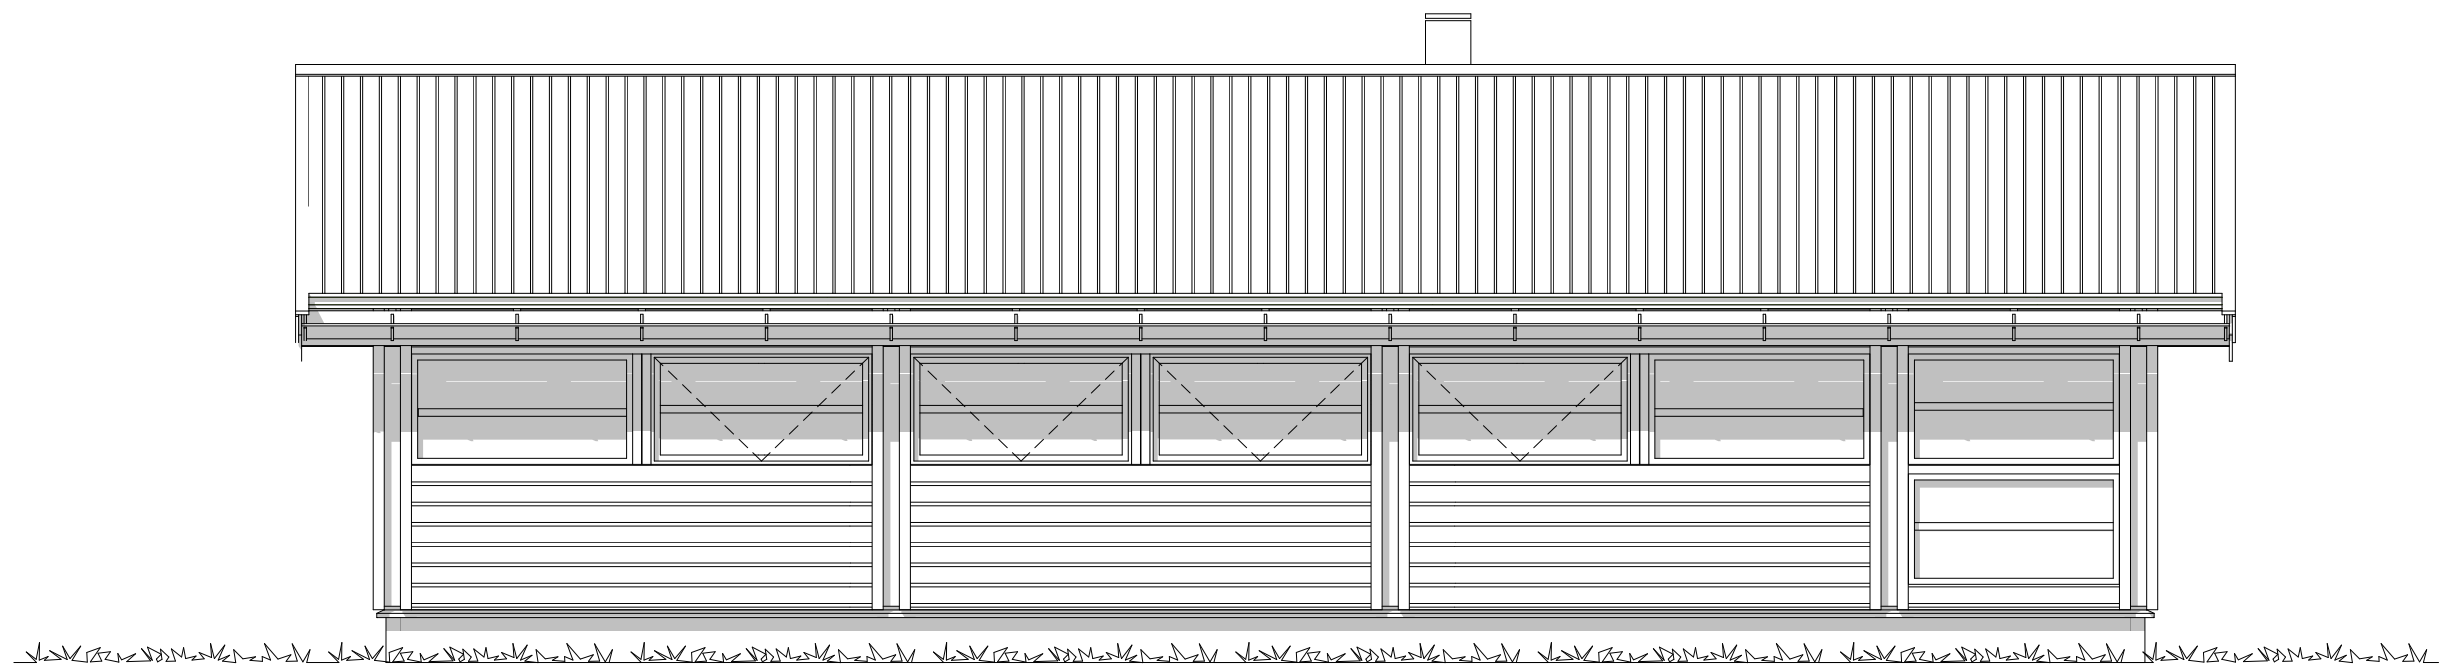

ÅLHYTTA  ©				www.aalhytta.no	
Dato: 21.06.2023		Tegnet av:	Godkjent:	Målestokk: 1:50	Fasade A
Prosjektnummer: L 0000					
				BYA:	60,7m ²
				BRA:	51,1m ²
				Oppvarmet BRA:	49,8m ²
				Tegn.nr.:	C35-73
Henvisning: 2023-531 - 203			"Ålhytta er en beskyttet merkevare og all kopiering er forbudt"		

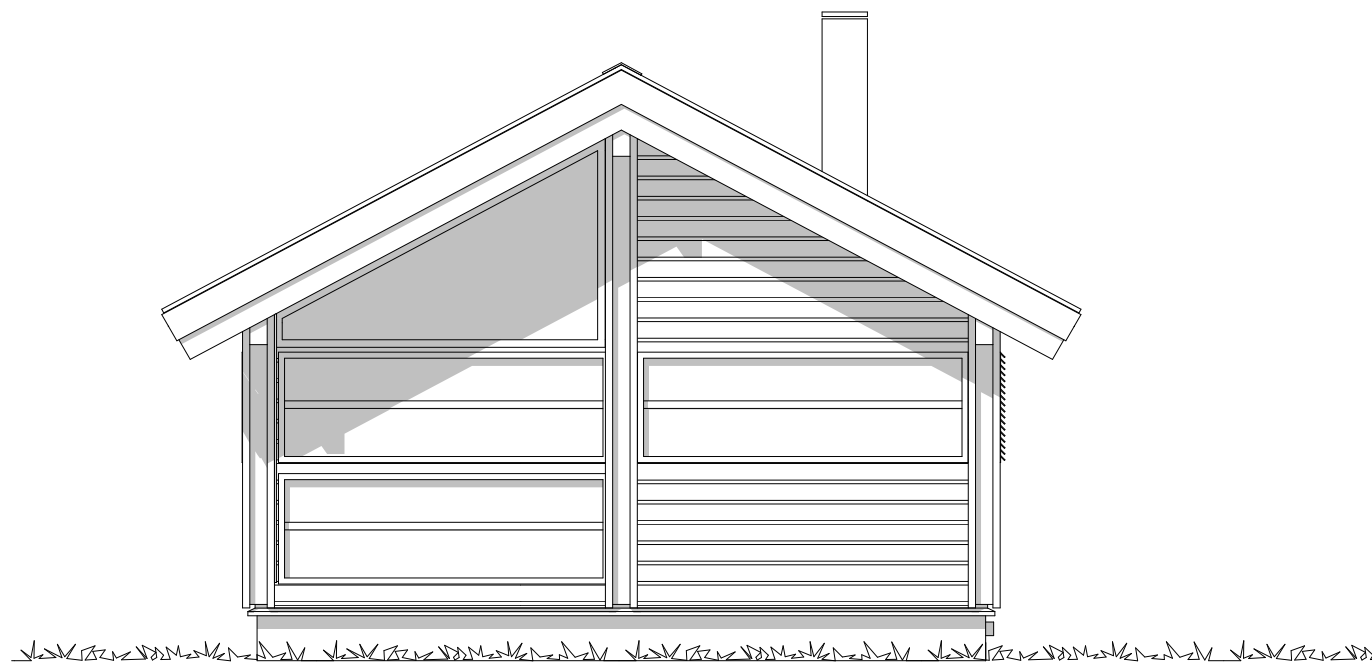

ÅLHYTTA  ©				www.aalhytta.no	
Dato: 21.06.2023		Tegnet av:	Godkjent:	Målestokk:	Fasade B
Prosjektnummer: L 0000				1:50	
				BYA:	60,7m ²
				BRA:	51,1m ²
				Oppvarmet BRA:	49,8m ²
				Tegn.nr.:	C35-73
Henvisning: 2023-531 - 204			"Ålhytta er en beskyttet merkevare og all kopiering er forbudt"		

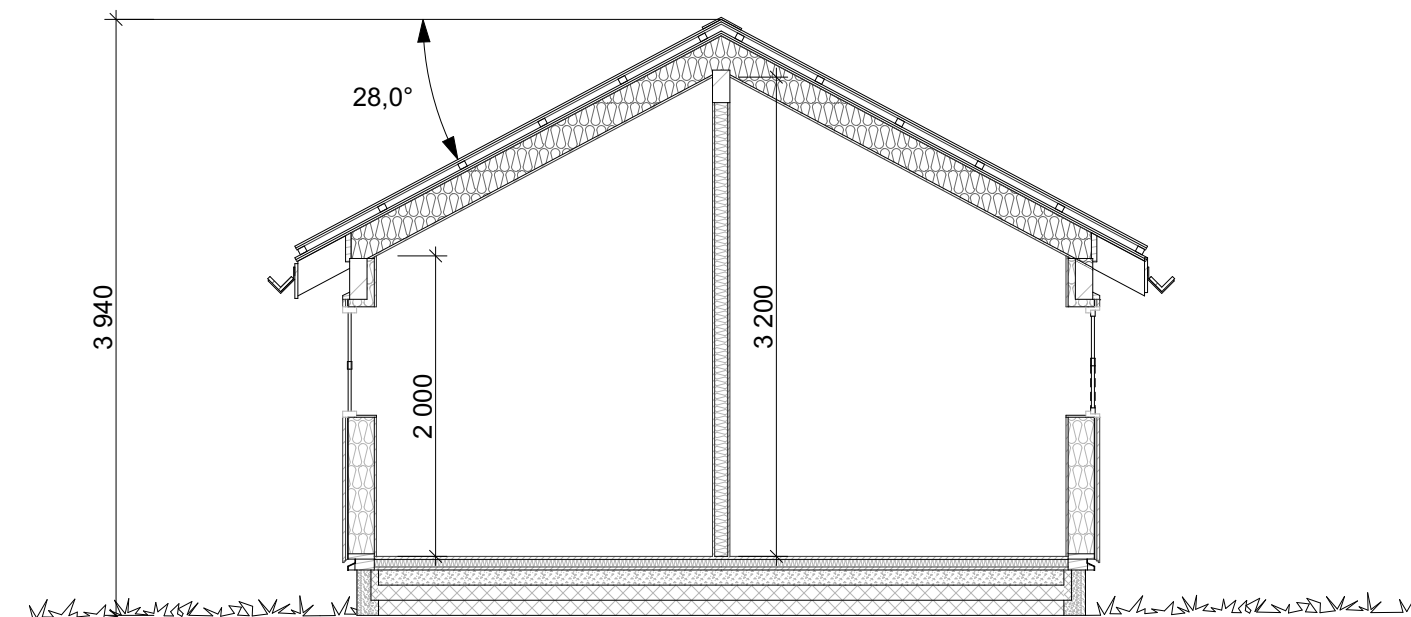

ÅLHYTTA  ©				www.aalhytta.no	
Dato: 21.06.2023		Tegnet av:	Godkjent:	Målestokk: 1:50	Snitt E
Prosjektnummer: L 0000					
				BYA:	60,7m ²
				BRA:	51,1m ²
				Oppvarmet BRA:	49,8m ²
				Tegn.nr.:	C35-73
Henvisning: 2023-531 - 206			"Ålhytta er en beskyttet merkevare og all kopiering er forbudt"		