
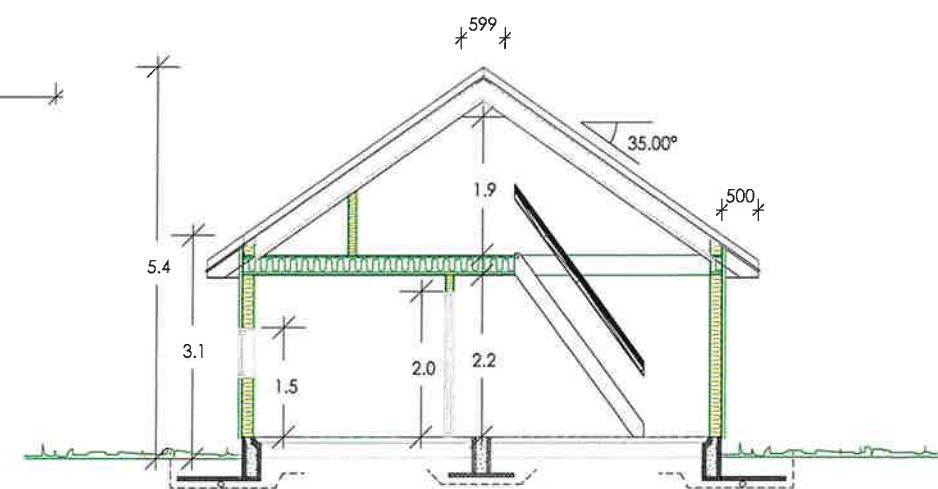


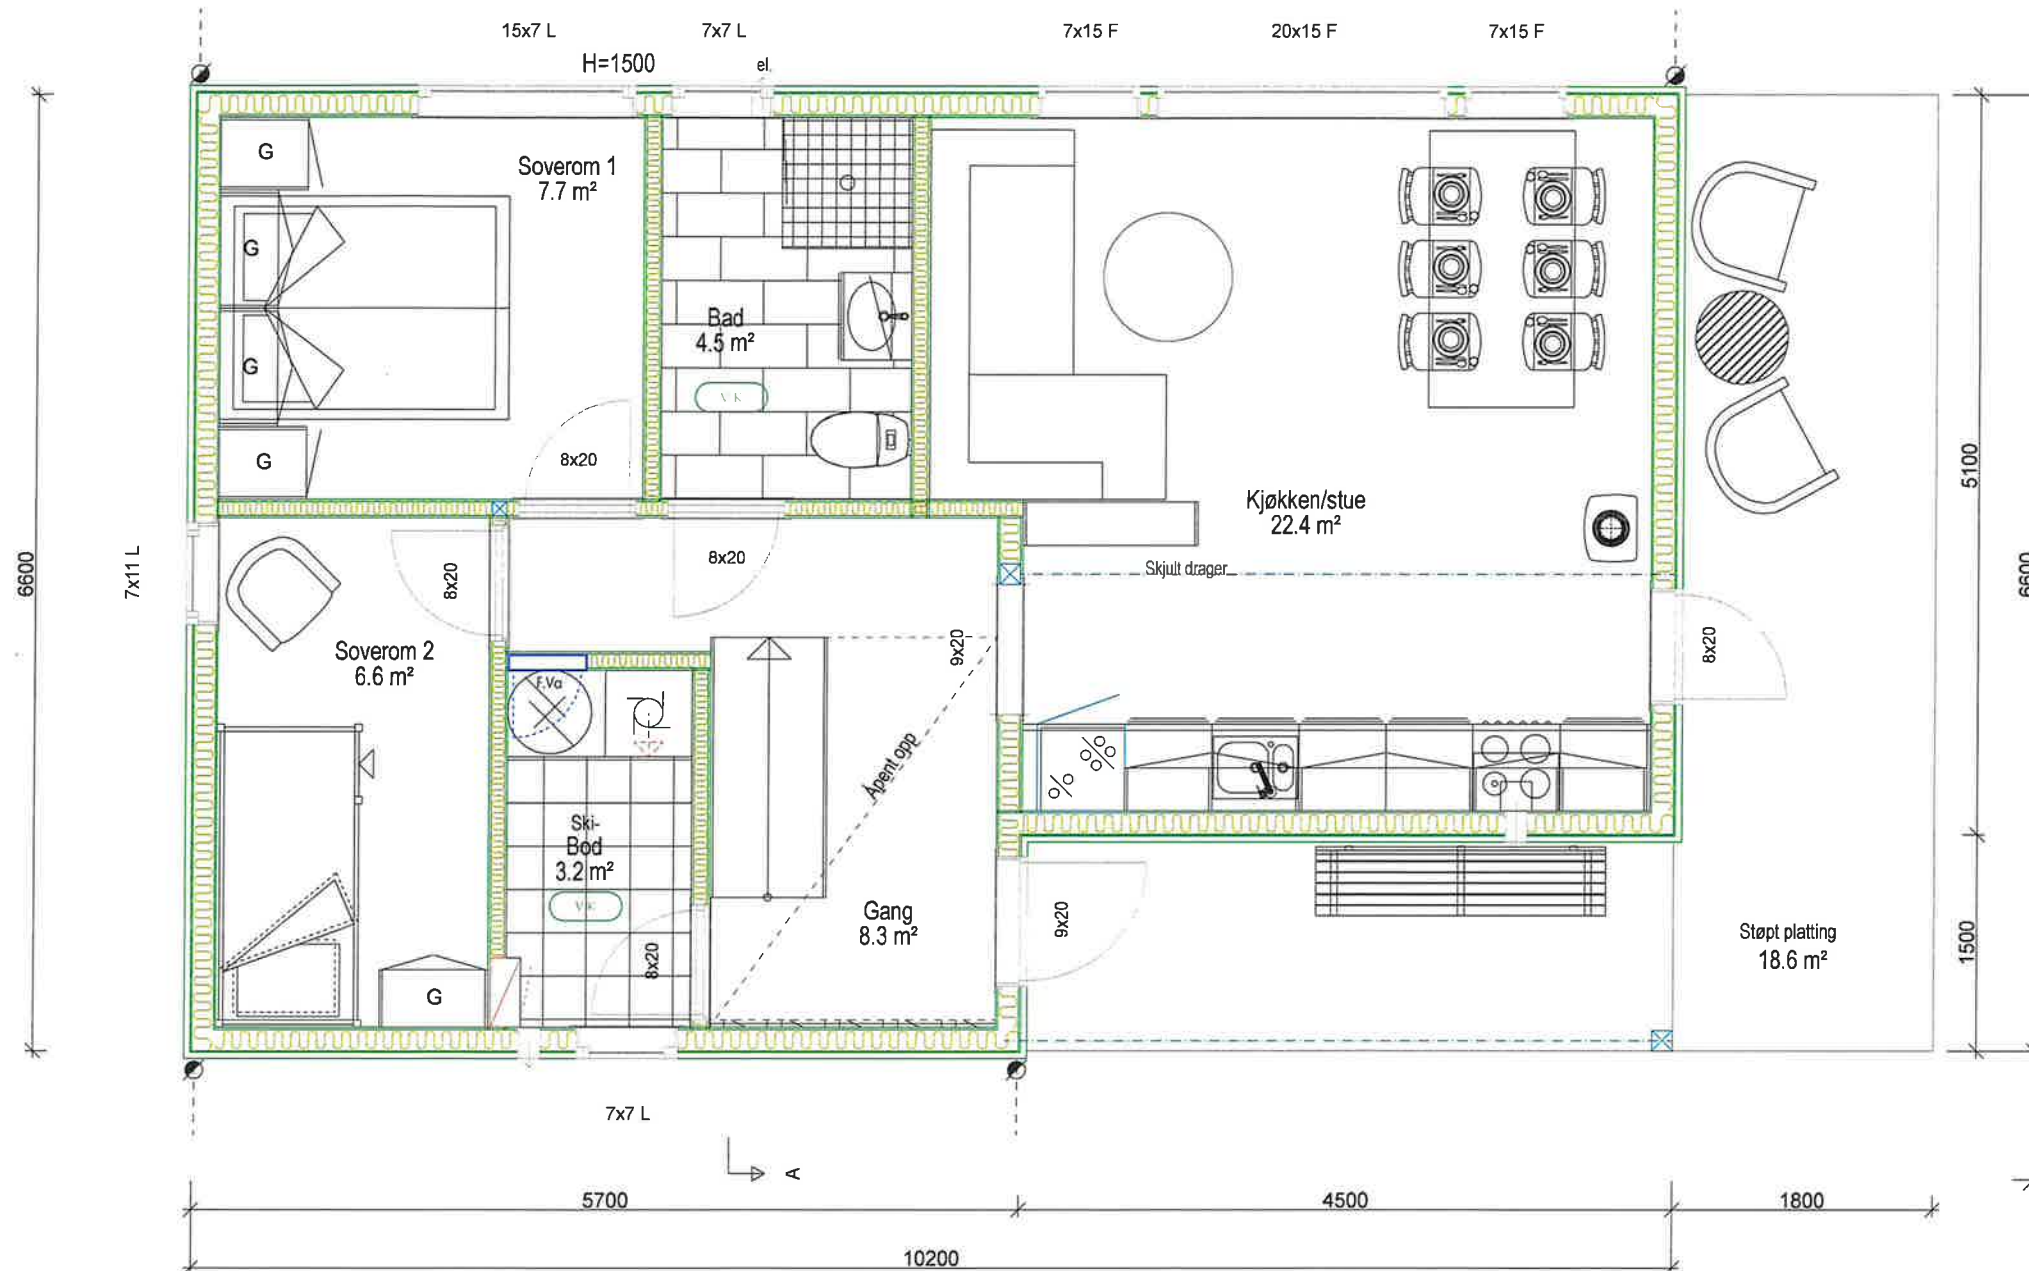

Snitt A-A

PROSJEKT INFO	
SPROSSER	
VINDUER	
SPROSSER	
DØRER	Hoveddør, Galla m vindu
VEGG	148 mm
DIMENSJON	liggende kledning
DIV. KRAV	
	Tretak
VÅTROM	Elektrisk vifte på Bad

A 15.05.2025 WS REV.

Arealberegninger i hht. NS 3940	Bruksareal BRA kvm		
	Pr etasje	Åpent over- bygg areal og carport	Sum BRA
Hovedetasje	55.2	3.8	59.0
SUM :	55.2	3.8	59.0
BYA :	68.8	0.0	68.8
Isolert flate totalt	60.6		

Tverrli Vest 7



stavangerhytten.no

Tegningen er beskyttet i h.t. lov om opphavsrett.

Tiltakshaver: **TOMT 11**
 Byggeplass: **Store Kvednhusbakken**
 Kommune: **Sirdal**
 Gnr: Bnr: Mål: 1 : 50
 H. etg. plan og snitt

Dato: 28.10.2021
 Tegn: SVH
 Mappe nr.:
 Tegn.nr.: 501

tver

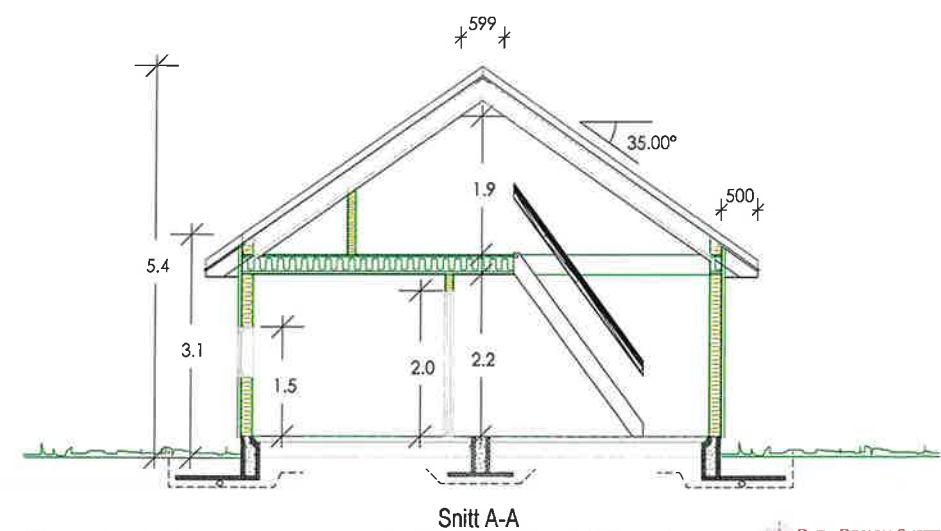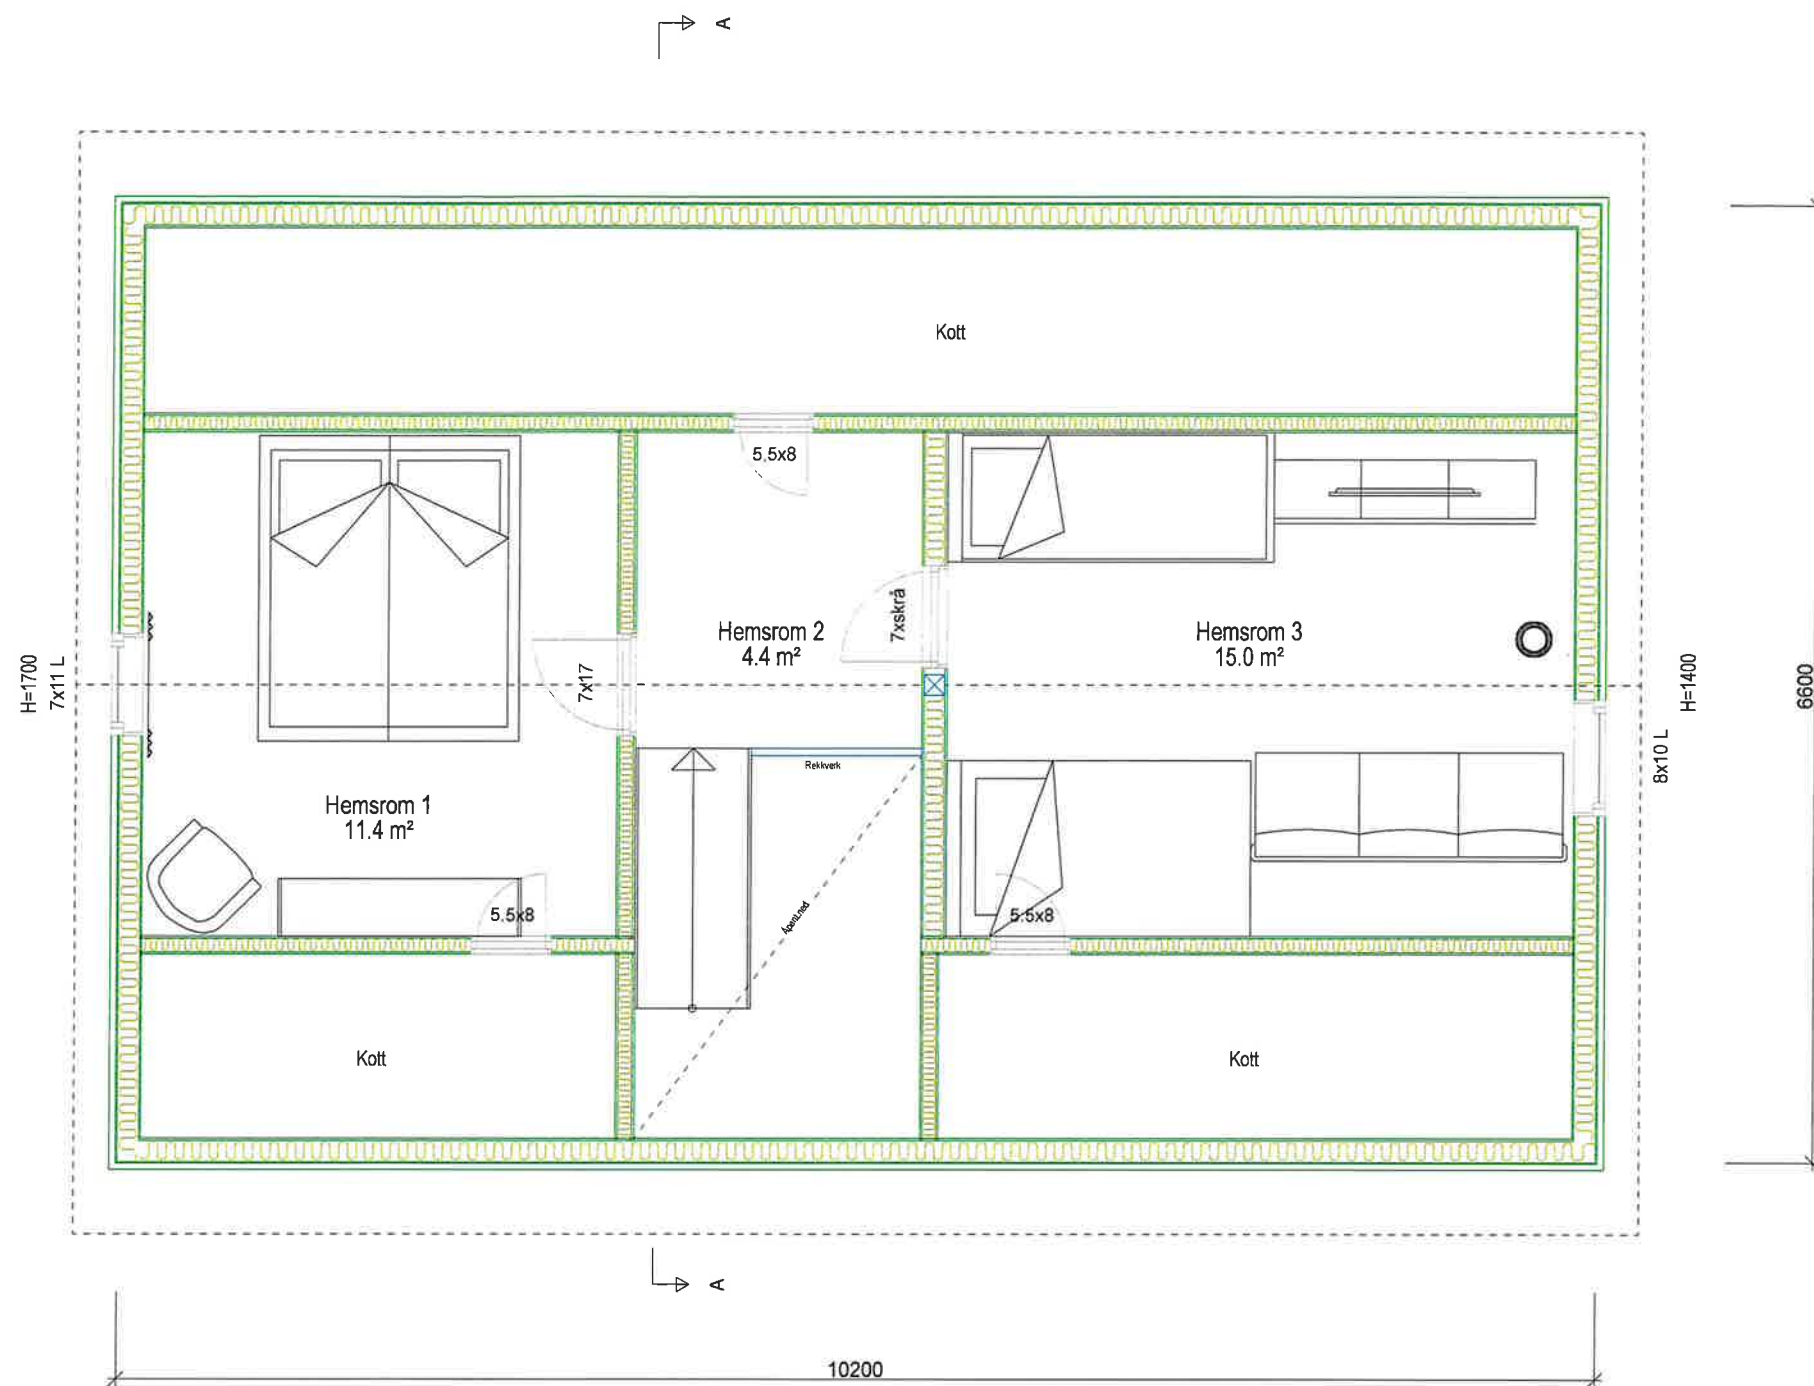

Arealberegninger i hht. NS 3940	Bruksareal BRA kvm		
	Pr etasje	Åpent over- bygg areal og carport	Sum BRA
Hovedetasje	55.2	3.8	59.0
SUM :	55.2	3.8	59.0
BYA :	68.8	0.0	68.8
Isolert flate totalt	60.6		

PROSJEKT INFO	
SPROSSER	
VINDUER	
SPROSSER	
DØRER	Hoveddør, Gelle m vindu
VEGG	148 mm
DIMENSJON	liggende kledning
DIV. KRAV	
	Tretak
VÅTROM	Elektrisk vifte på Bad

A 15.05.2025 WS REV.

Tverrli Vest 7

Bygg og miljø
stavangerhytten.no

Tegningen er beskyttet i henhold til lov om opphavsrett.

Tiltakshaver: _____

Byggeplass: _____

Kommune: Sirdal

Gnr: _____

Bnr: _____

Mål: 1 : 50

Hems og snitt


Dato: 28.10.2021

Tegn: SVH

Mappe nr.: _____

Tegn.nr.: 502

tver

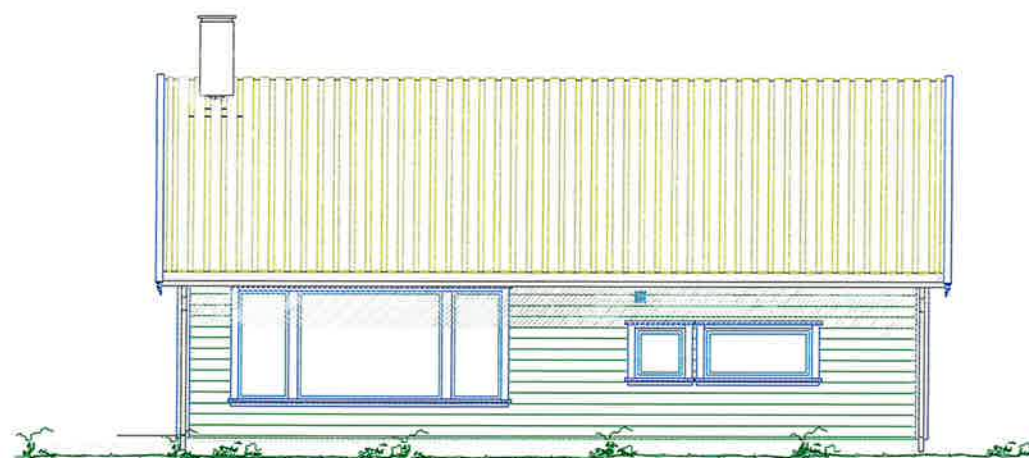

 Eksisterende terreng
 Planert terreng

A 16.05.2026 WS REV.

Tverrli Vest 7



Tegningene er beskyttet i h.t. lov om opphavsrett

Tiltakshaver: _____
 Byggeplass: _____
 Kommune: Sirdal
 Gnr: _____ Bnr: _____ Mål: 1 : 100
 Fasader

DATA DESIGN SYSTEM

Dato: 28.10.2021
 Tegner: SVH
 Mappe nr.: _____
 Tegnr.: 503

tver