Rom-og arealoversikt

- 2 stk team-kontor med 4 plasser
- 1 stk lukket landskap med 5 plasser
- 11 stk åpne landskap med totalt 118 plasser
- 16 stk Touchdown plasser
- *NB! Arbeidsplasser langs atrium krever dagslysberegning*

- 2 stk telefonrom
- 22 stk multirom
- 1 stk møterom med 6 plasser
- 1 stk møterom med 10 plasser

- 2 stk tekjøkken
- 1 stk sosial sone
- 1 stk kopirom

- 2,5 stk uu-toalett
- 8 stk toalett

- 2 stk bøttekott

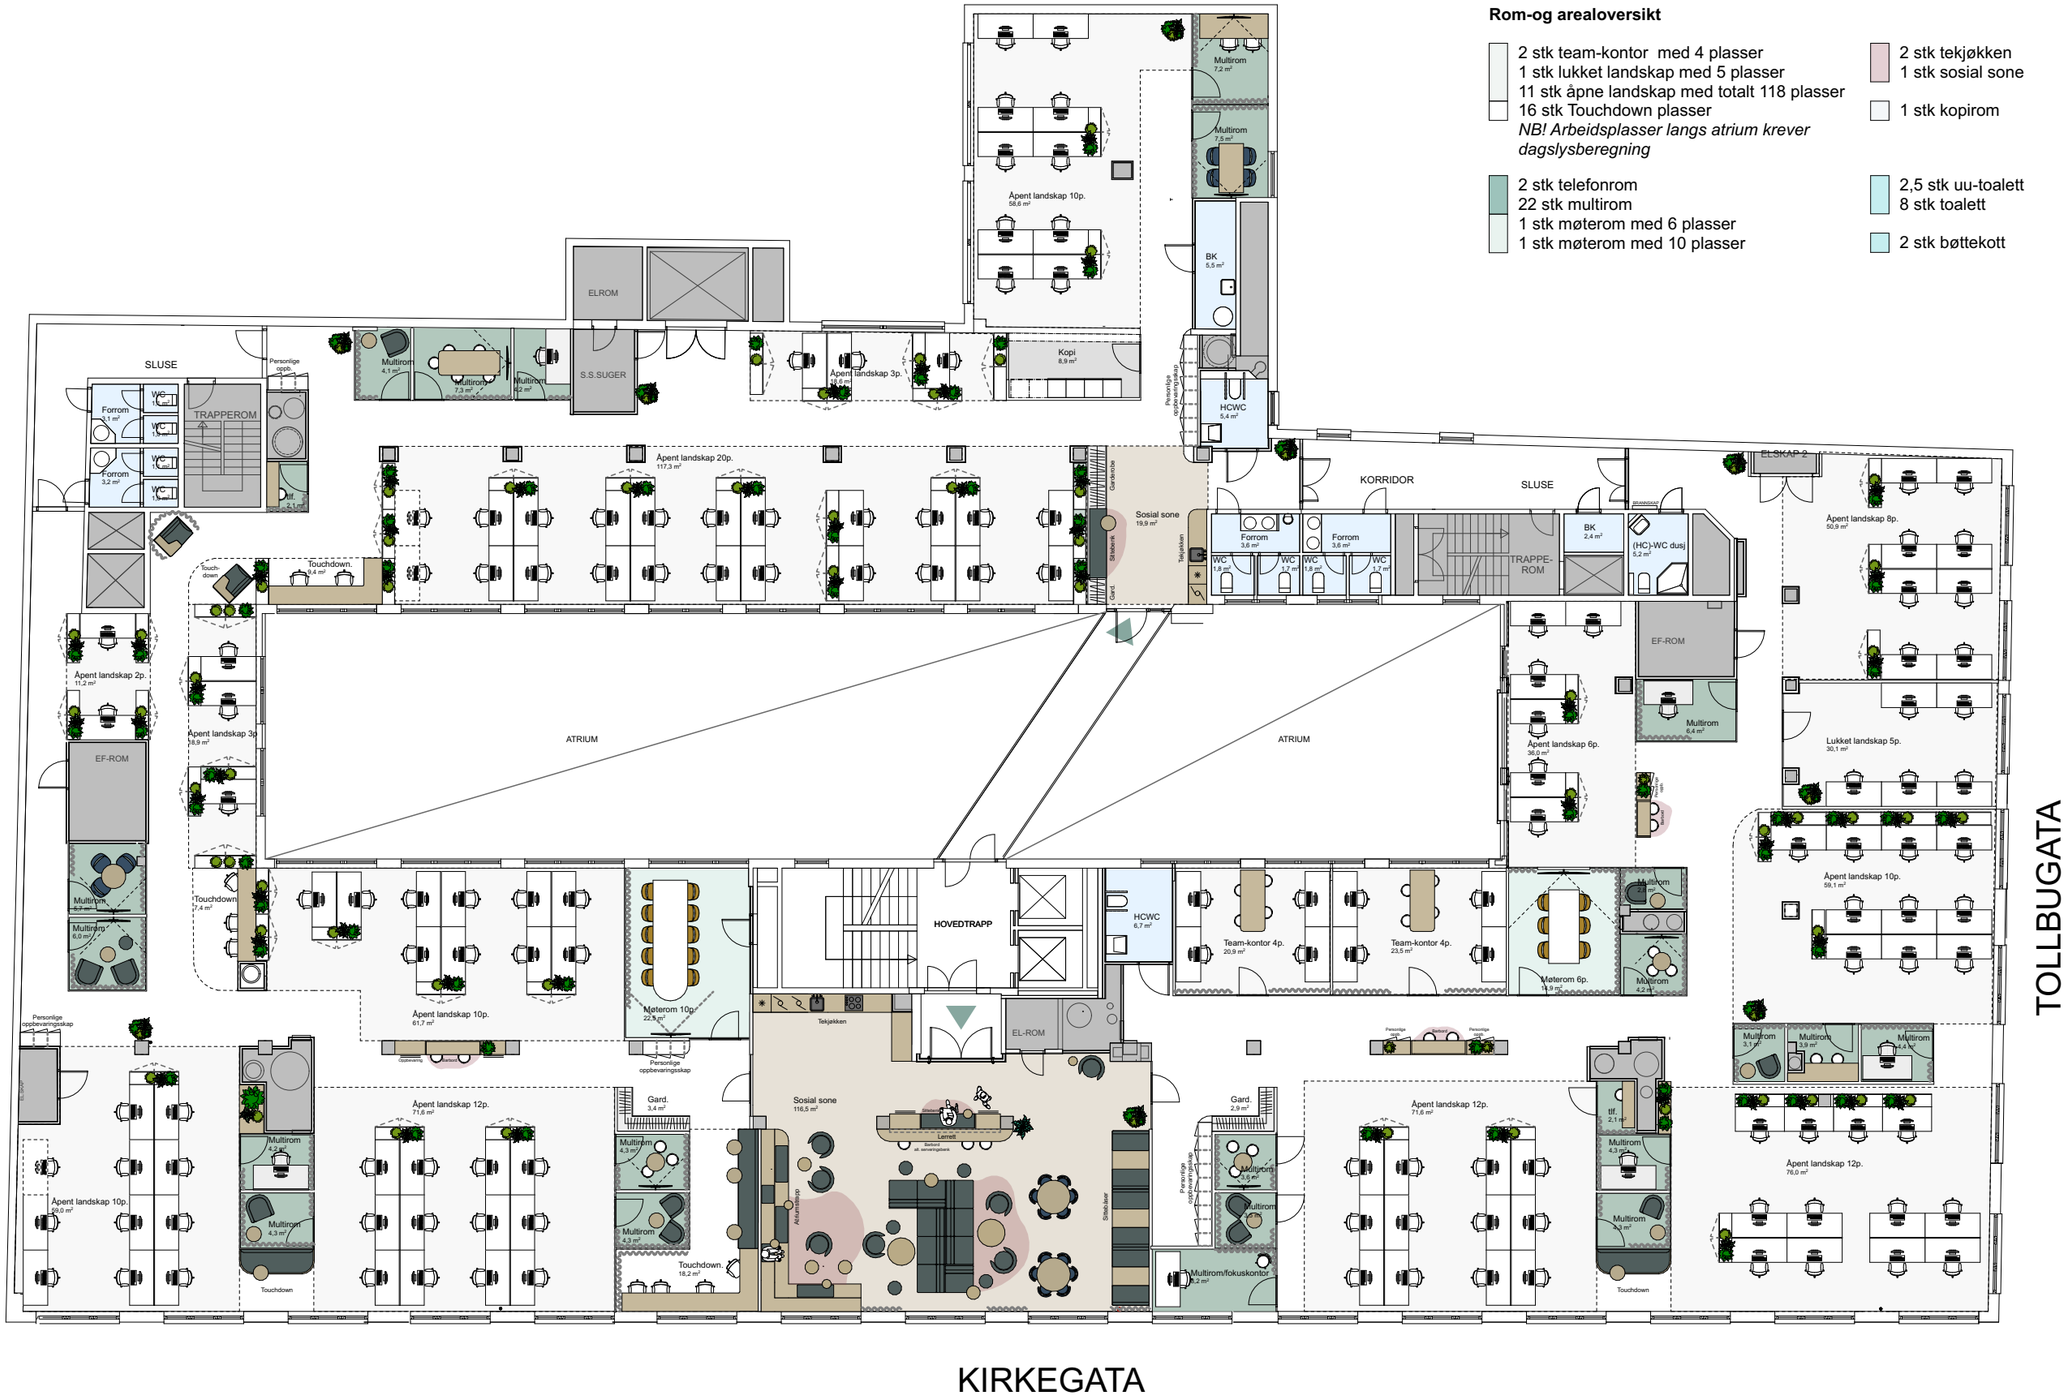

Monn Interior Architects
Karl Johans gate 16
0154 Oslo
info@monn.no
+47 459 11 251
www.monn.no

Prosjekterende IARK
Nicole Emblem
Nicole@monn.no
+47 928 15 900

Tiltakshaver
Kirkegata 15
#Mail
#Telefon

Rev	Nr	Beskrivelse	Dato	Sign	Kontr

NB!
Alle mål må kontrollmåles på stedet.
Arkitektgrunnlaget er kun veiledende.
Prosjektleder for oppdragsgiver har ansvar for koordinering av tekniske fag. Utførende må selv kontrollere de ulike rådgivende fagene for å kunne tilfredstille alle krav.
Alle endringer må godkjennes av interiørarkitekt.

© Alle rettigheter tilhører utførende for prosjekteringen, kopiering eller bruk av disse tegningene er forbudt uten skriftlig samtykke.

Oppstart 31/01/2024
Utsendelse 02.02.2024

Fase 1 - Skisse/konsept
Fase 2 - Forprosjektering
Fase 3 - Prosjektering
Fase 4 - Sluttprosjektering

Prosjekt Kirkegata 15

Adresse Kirkegata 15

Prosjektnr. 11500

Type tegning Møbleringsplan

Tegning 6 etg - Illustrasjon mulig planløsning

Tegningsnr. IA-25-1-102

Målestokk 1:200 / A3

Revisjon