
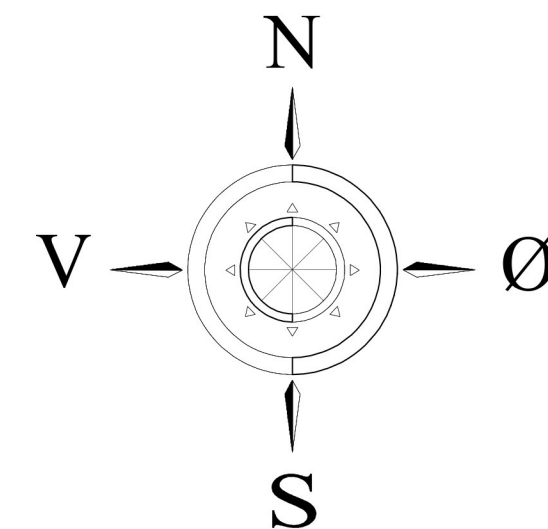


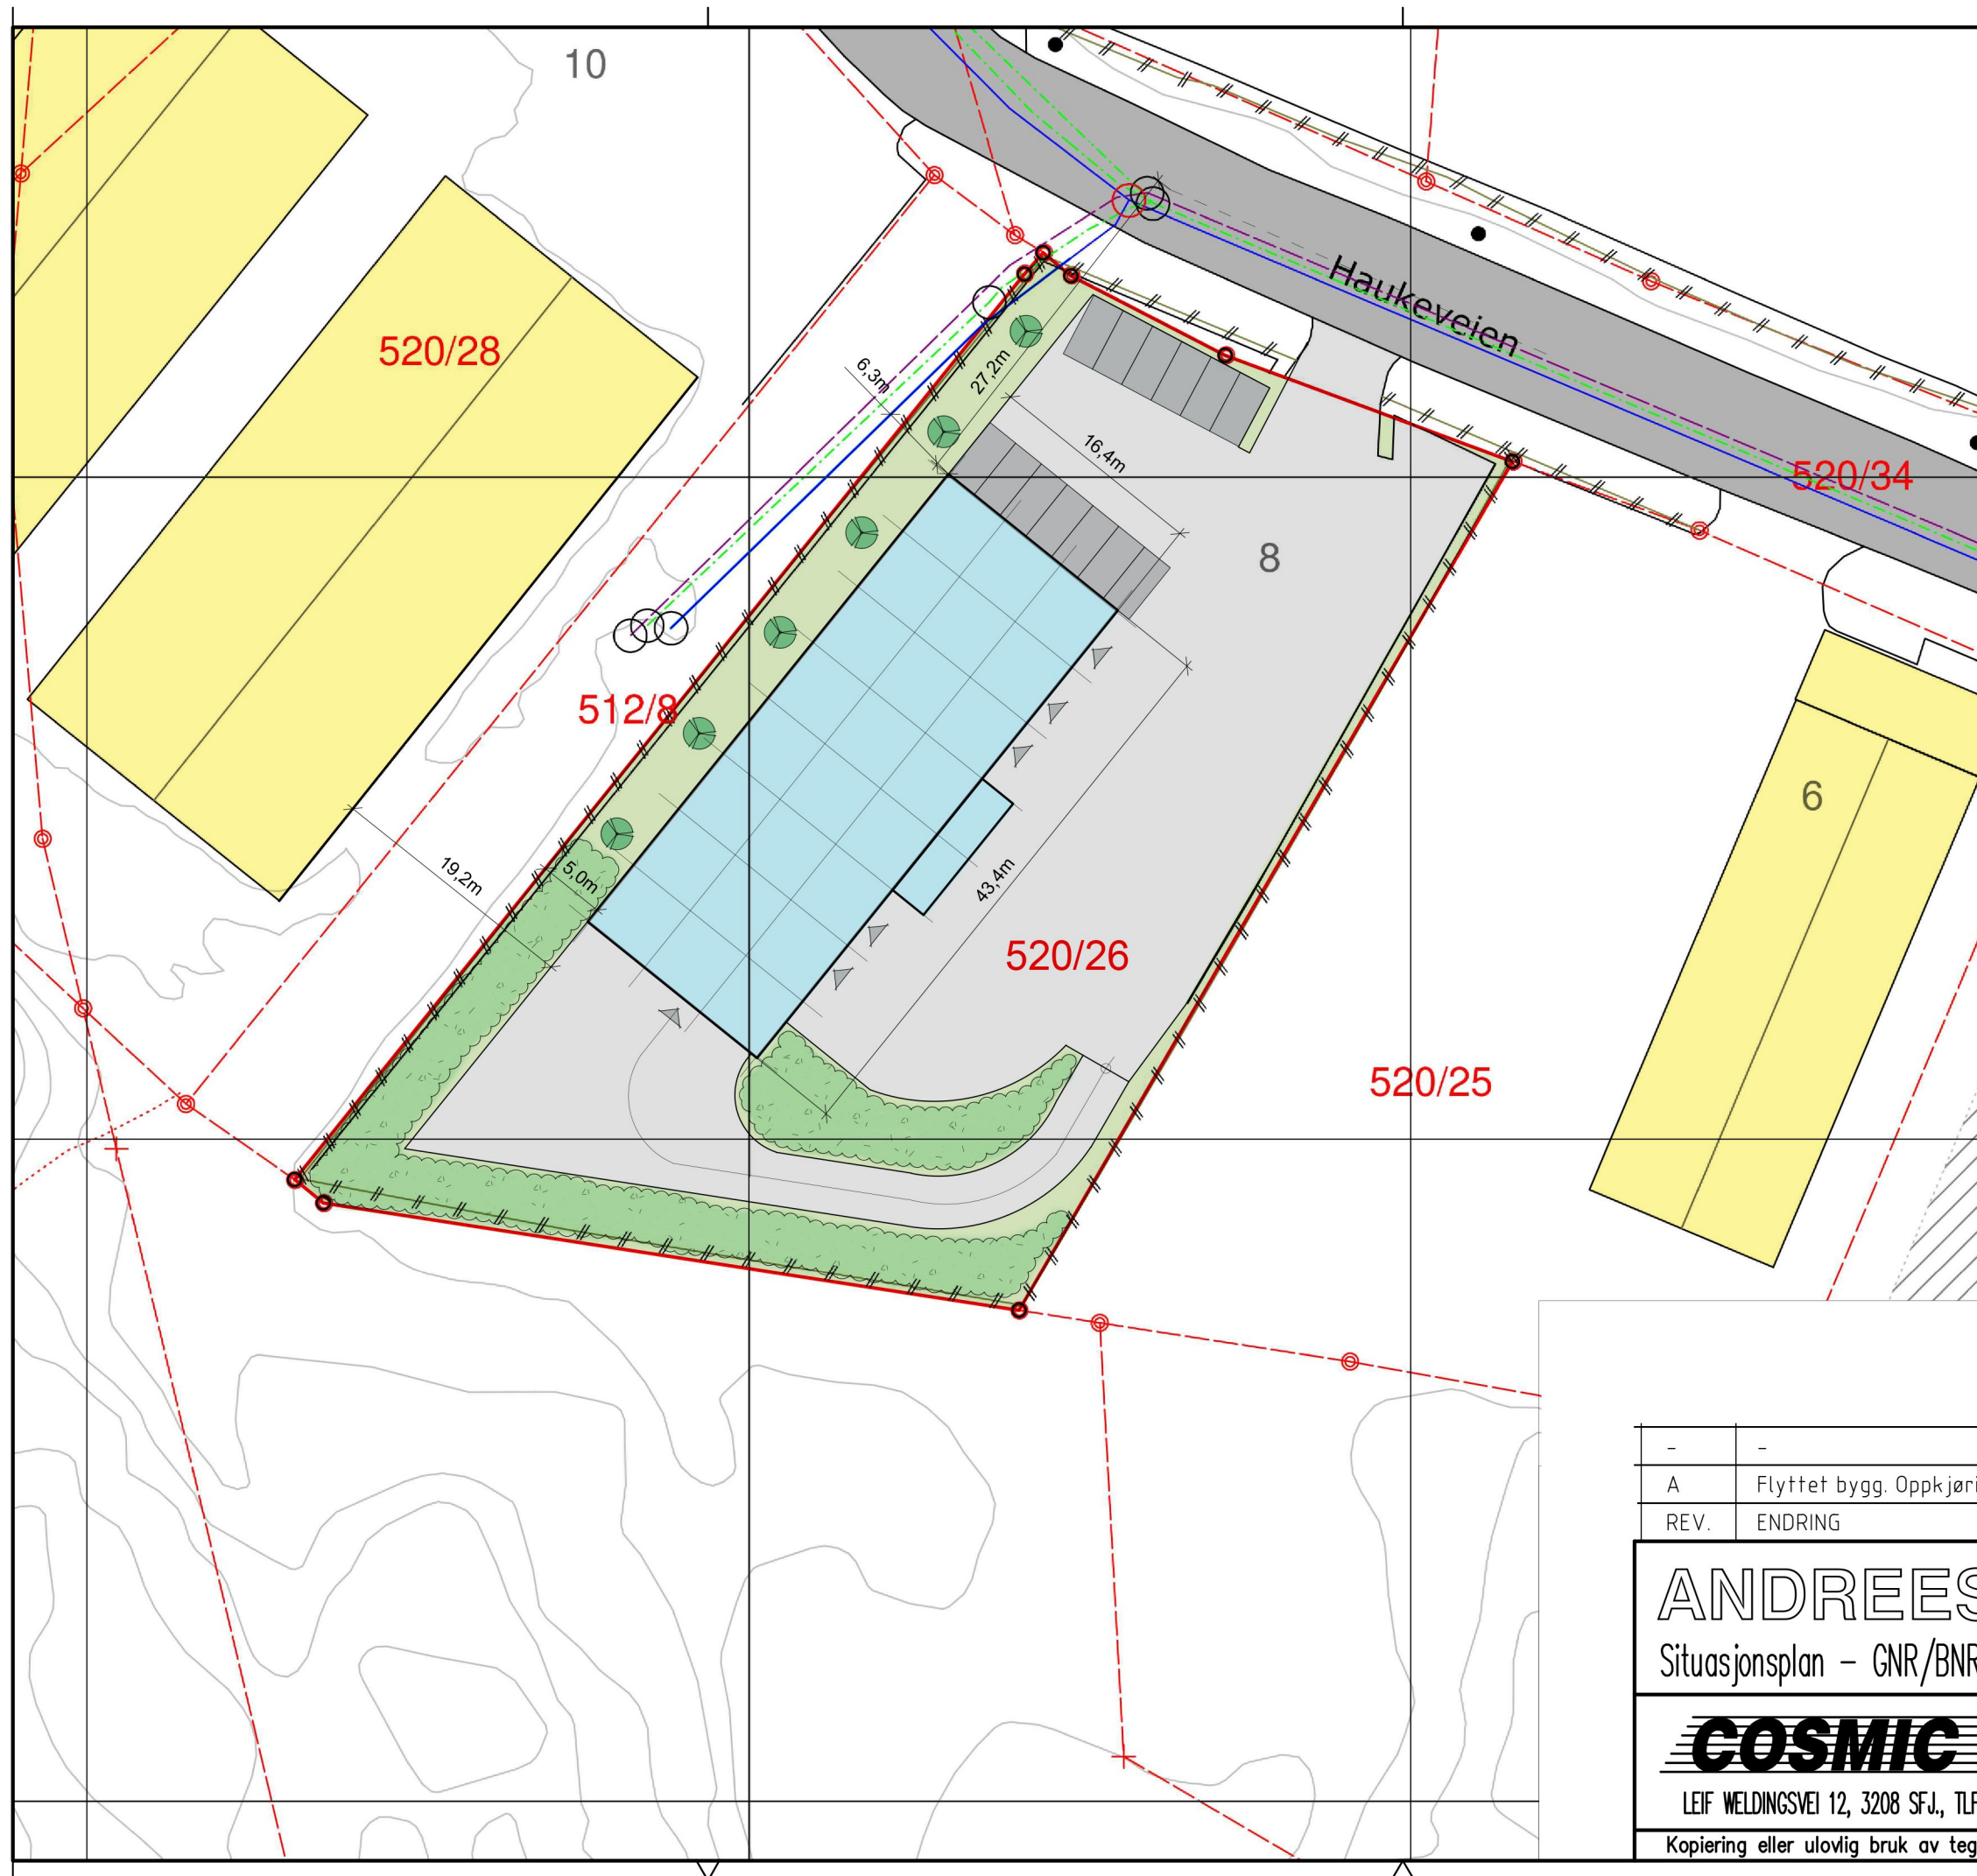

Tønsberg kommune

Haukeveien 8
GNR/BNR: 520/26
Tomteareal: 3.633 m²

-	-	-	-
A	Flyttet bygg. Oppkjøringsrampe. Oppdatert kartgrunnlag.	06.05.21	NHL
REV.	ENDRING	DATO	SIGN.

ANDREESEN EIENDOM

Situasjonsplan - GNR/BNR: 520/26 - Tomteareal: 3.633 m²

COSMIC BYGG A/s

LEIF WELDINGSVEI 12, 3208 SFJ., TLF.: 33 48 41 00, FAX: 33 48 41 15

Kopiering eller ulovlig bruk av tegningen medfører erstatningsansvar.

MÅL: 1:500 A3

DATO: 19.03.18

TEGN.AV: MBN

REV.

A

2923-100