



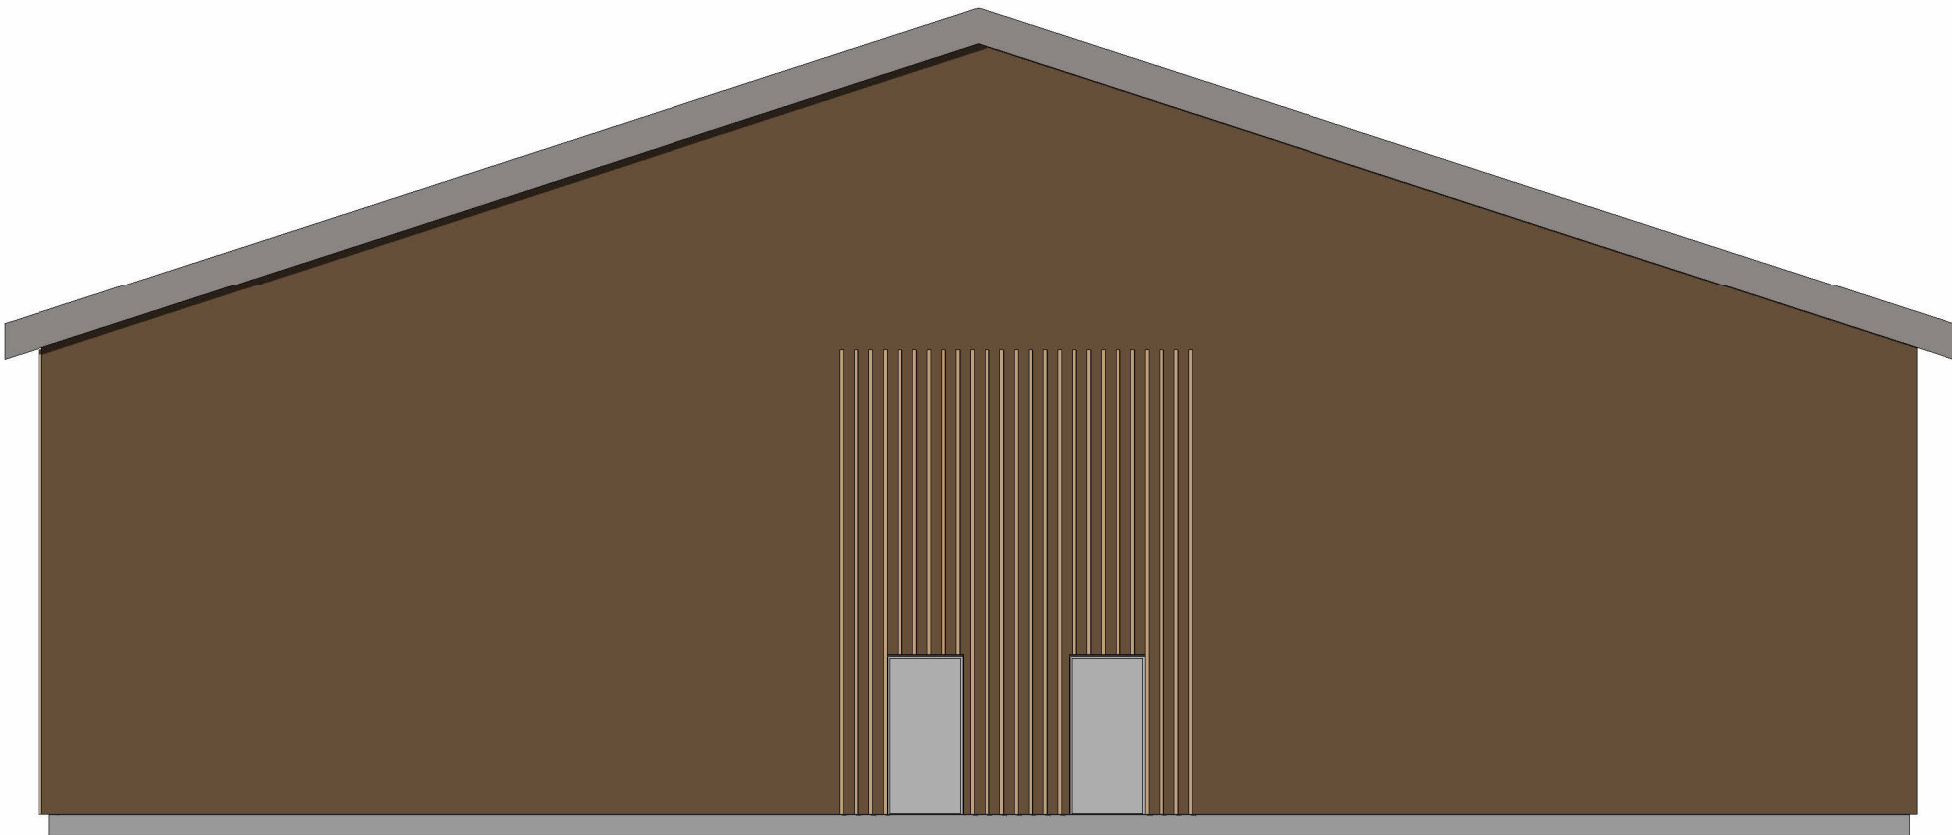


NORD
1 : 100



VEST
1 : 100

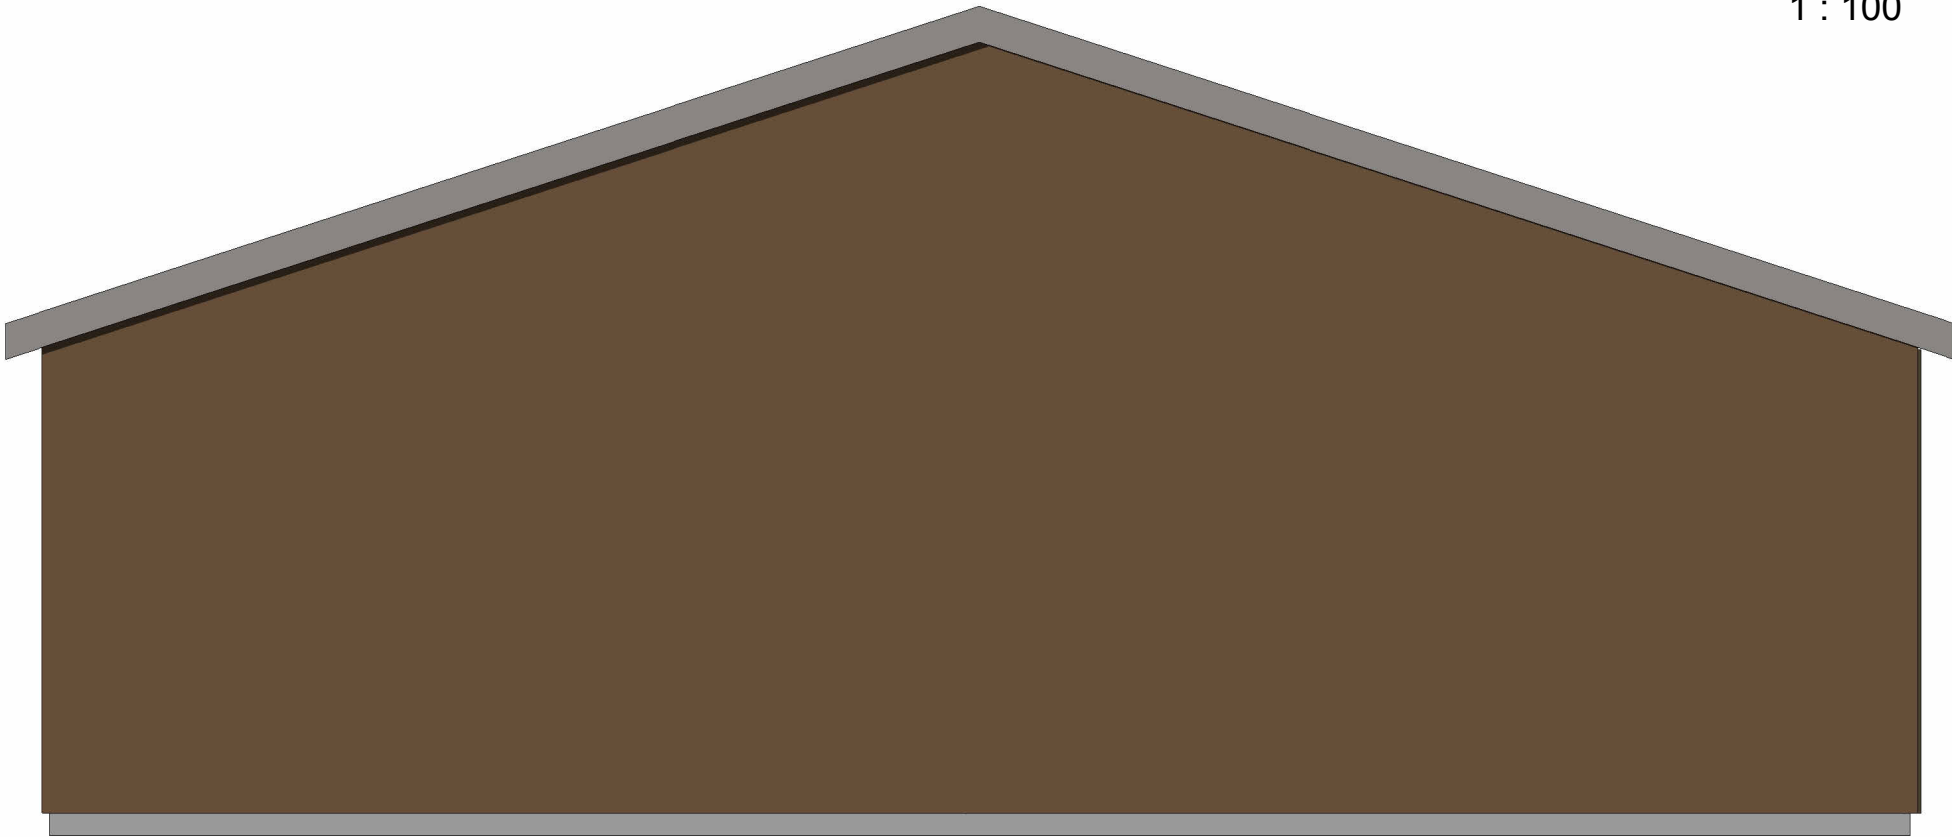

SØR
1 : 100

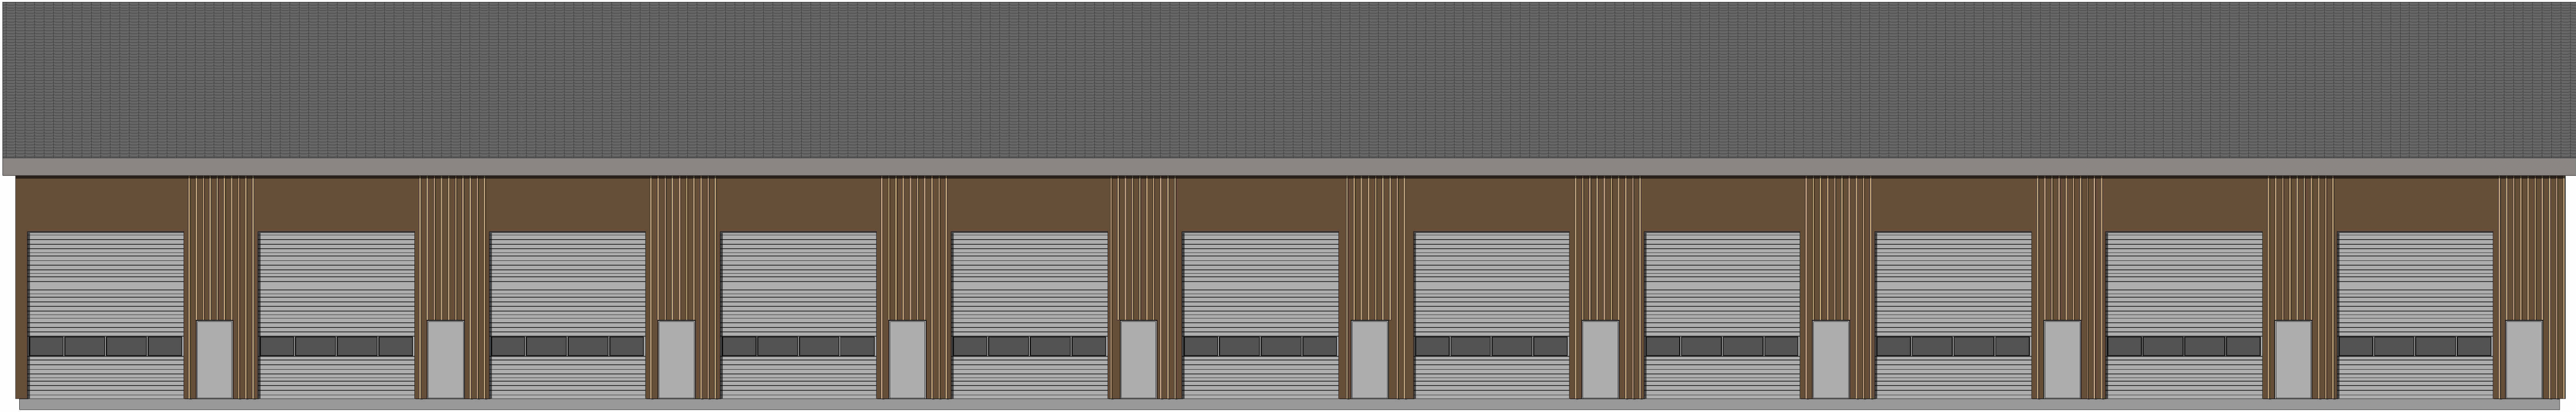

ØST
1 : 100

KOMMENTARER:

REV	DATO	REVISJONEN GJELDER	SIGN
ARK			
LARK			
RIA			
RIB			
RIBr			
RIE			
RIG			
RIV			

Lokaliseringsfigur: N ⊕



Tiltakshaver:
Swapo Industri AS

Prosjektnavn:
3959 Bygdevegen

Tegningsinformasjon:
FASADER

Fase:	Prosjektnr	Tegning nr:	Rev:
Dato: 20.06.2025	3959	F110	
Mål: 1 : 100			
Tegnet MRA			
Godkjent HAU			
Kontrollert av:	K:\3901-4000\3959 Bygdevegen 2\06 PROSJEKTMATERIALE\02 ARK\02 06\02 REV\1\3959 Bygdevegen 2_Ark_data\ark		