


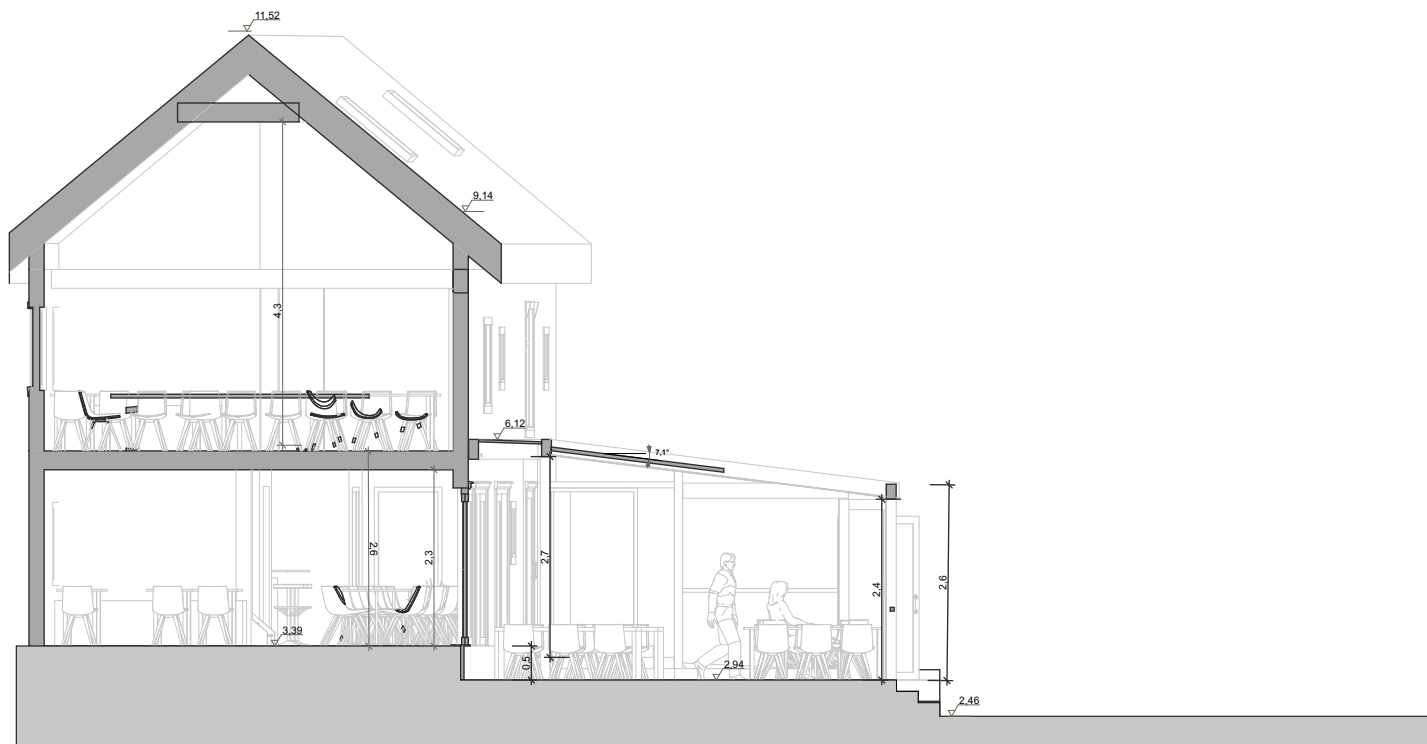

A-A Snitt
1:100



B-B Snitt
1:100



KB ARKITEKTER

PB 333
3101 Tønsberg

tlf. 33 37 84 84
www.kbarkitekter.no

4286 Nedre Langgate 30B

DATO	05.05.2022	MAL	1:100	SIGN.	TH	FASE	Forprosjekt
FILN.	/Volumes/Server/PROSJEKTER/4200-4299/4286 Nedre Langgate 30B Utsesveing/4286 TEGNINGER/4286 Bygning pergola rev.pln			FORM.	A4	KTRL.	SF
						TYPE	Søknadstegninger

Snitt A og B

A-201