


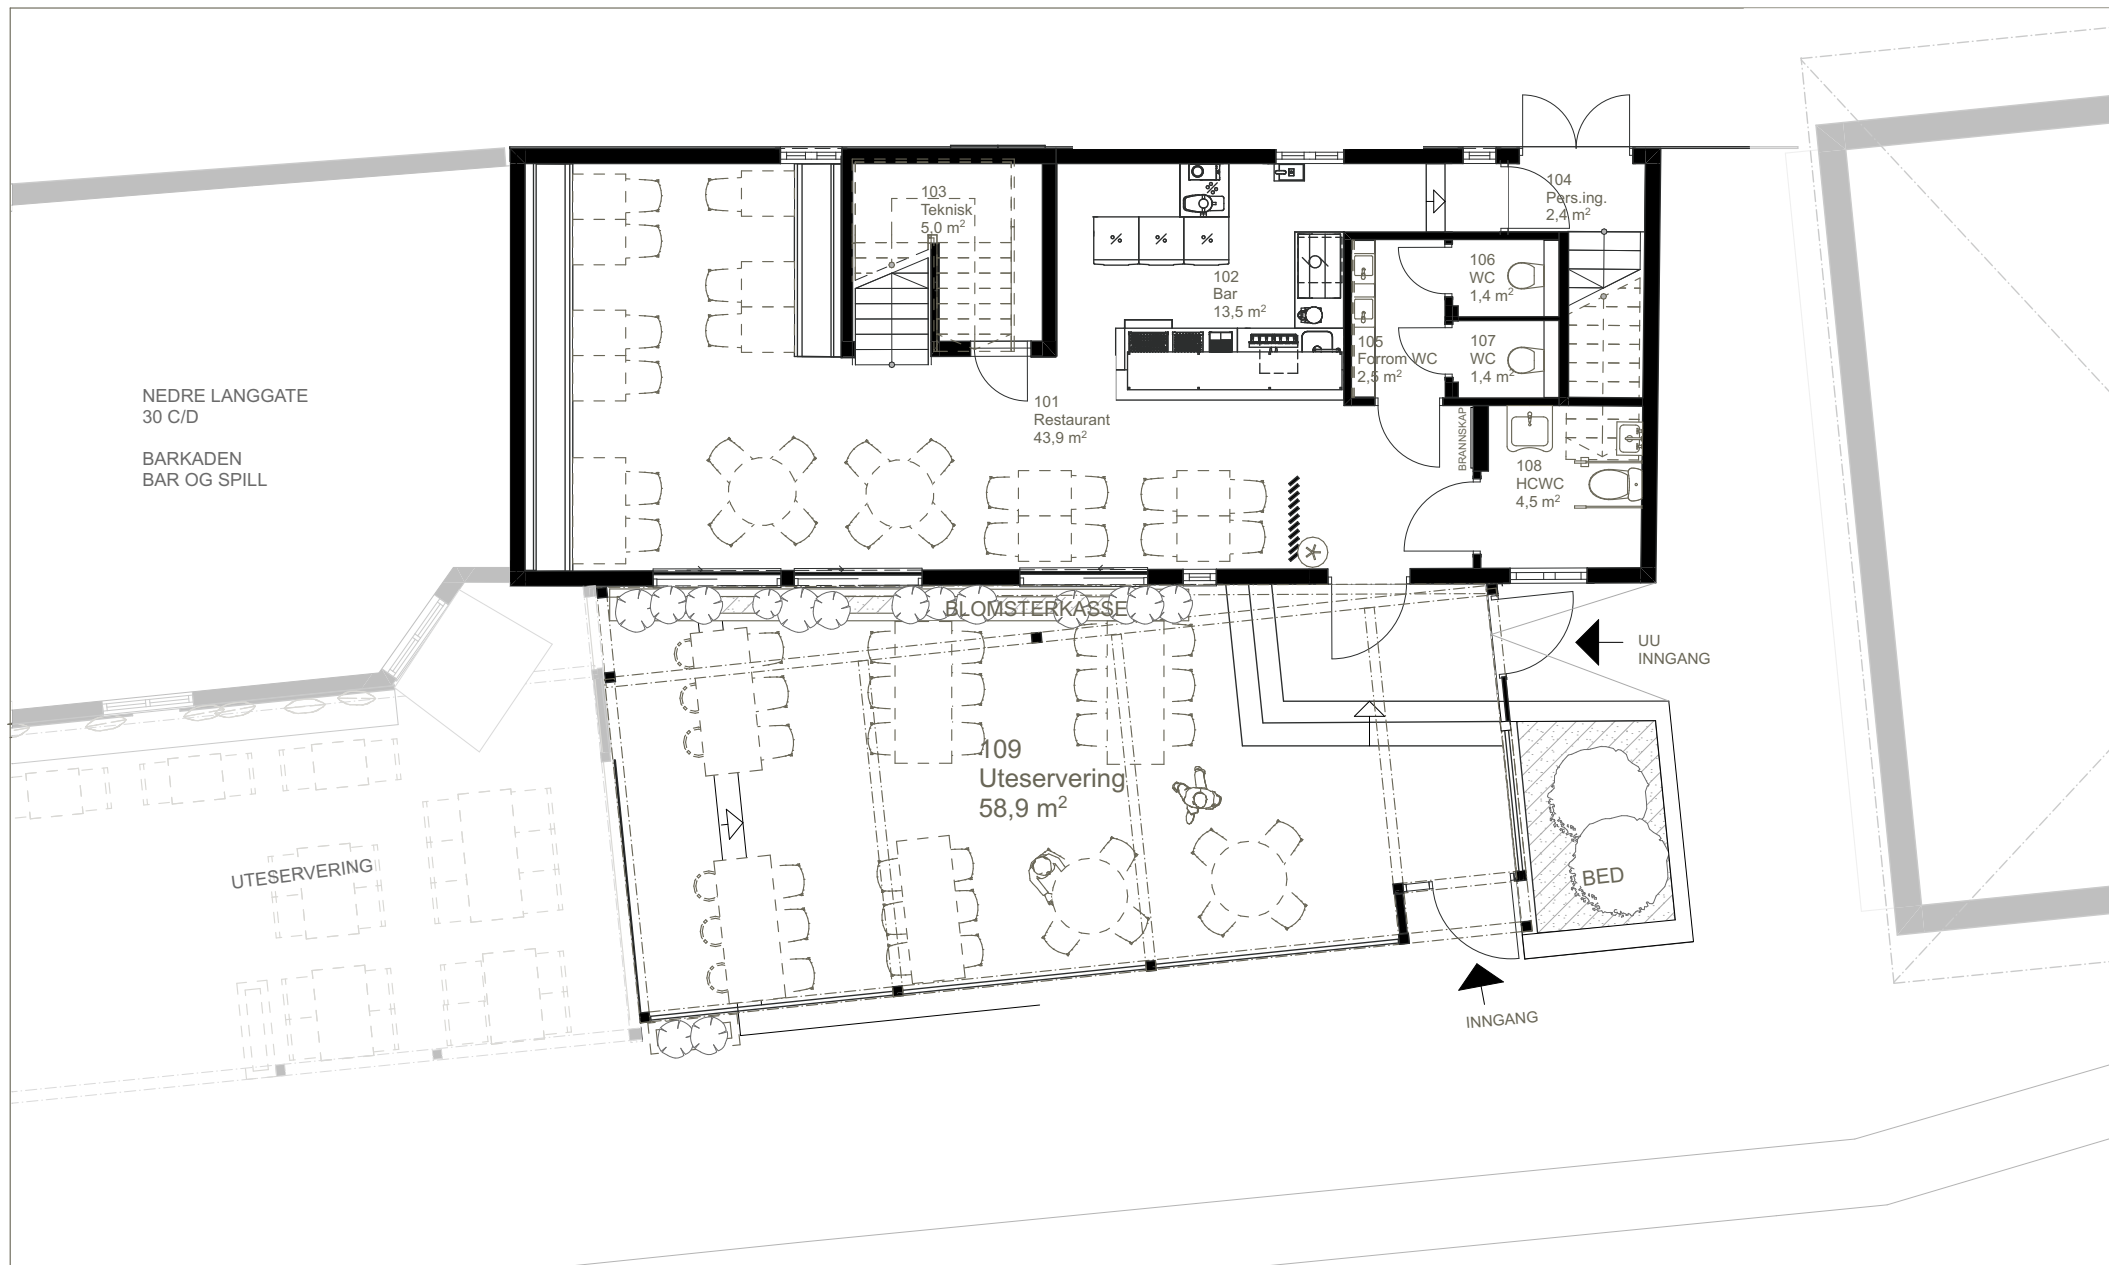

REV/SJONER	01	27.06.2022	Oppdatert tegninger iht. kjøkken/bar mm.		
	index	dato	beskrivelse	Sign.	Ktrl.


KB ARKITEKTER
 PB 333
 3101 Tønsberg
 tlf. 33 37 84 84
www.kbarkitekter.no

4286 Nedre Langgate 30B
 Gnr./Bnr.: 2002/4

DATO	13.05.2022	MAL	1:100	SIGN.	TH	FASE	Detaljprosjekt	TEGN.NR	A-101	REV. NR	02
FILN.	BIMcloud: KBSRV01 - BIMcloud/ 4286 Nedre langgate 30B/4286 Bygning Detaljprosjekt	FORM.	A4	KTRL.	SF	TYPE	Oversiktsplan				

Oversiktsplan 1 Etasje