


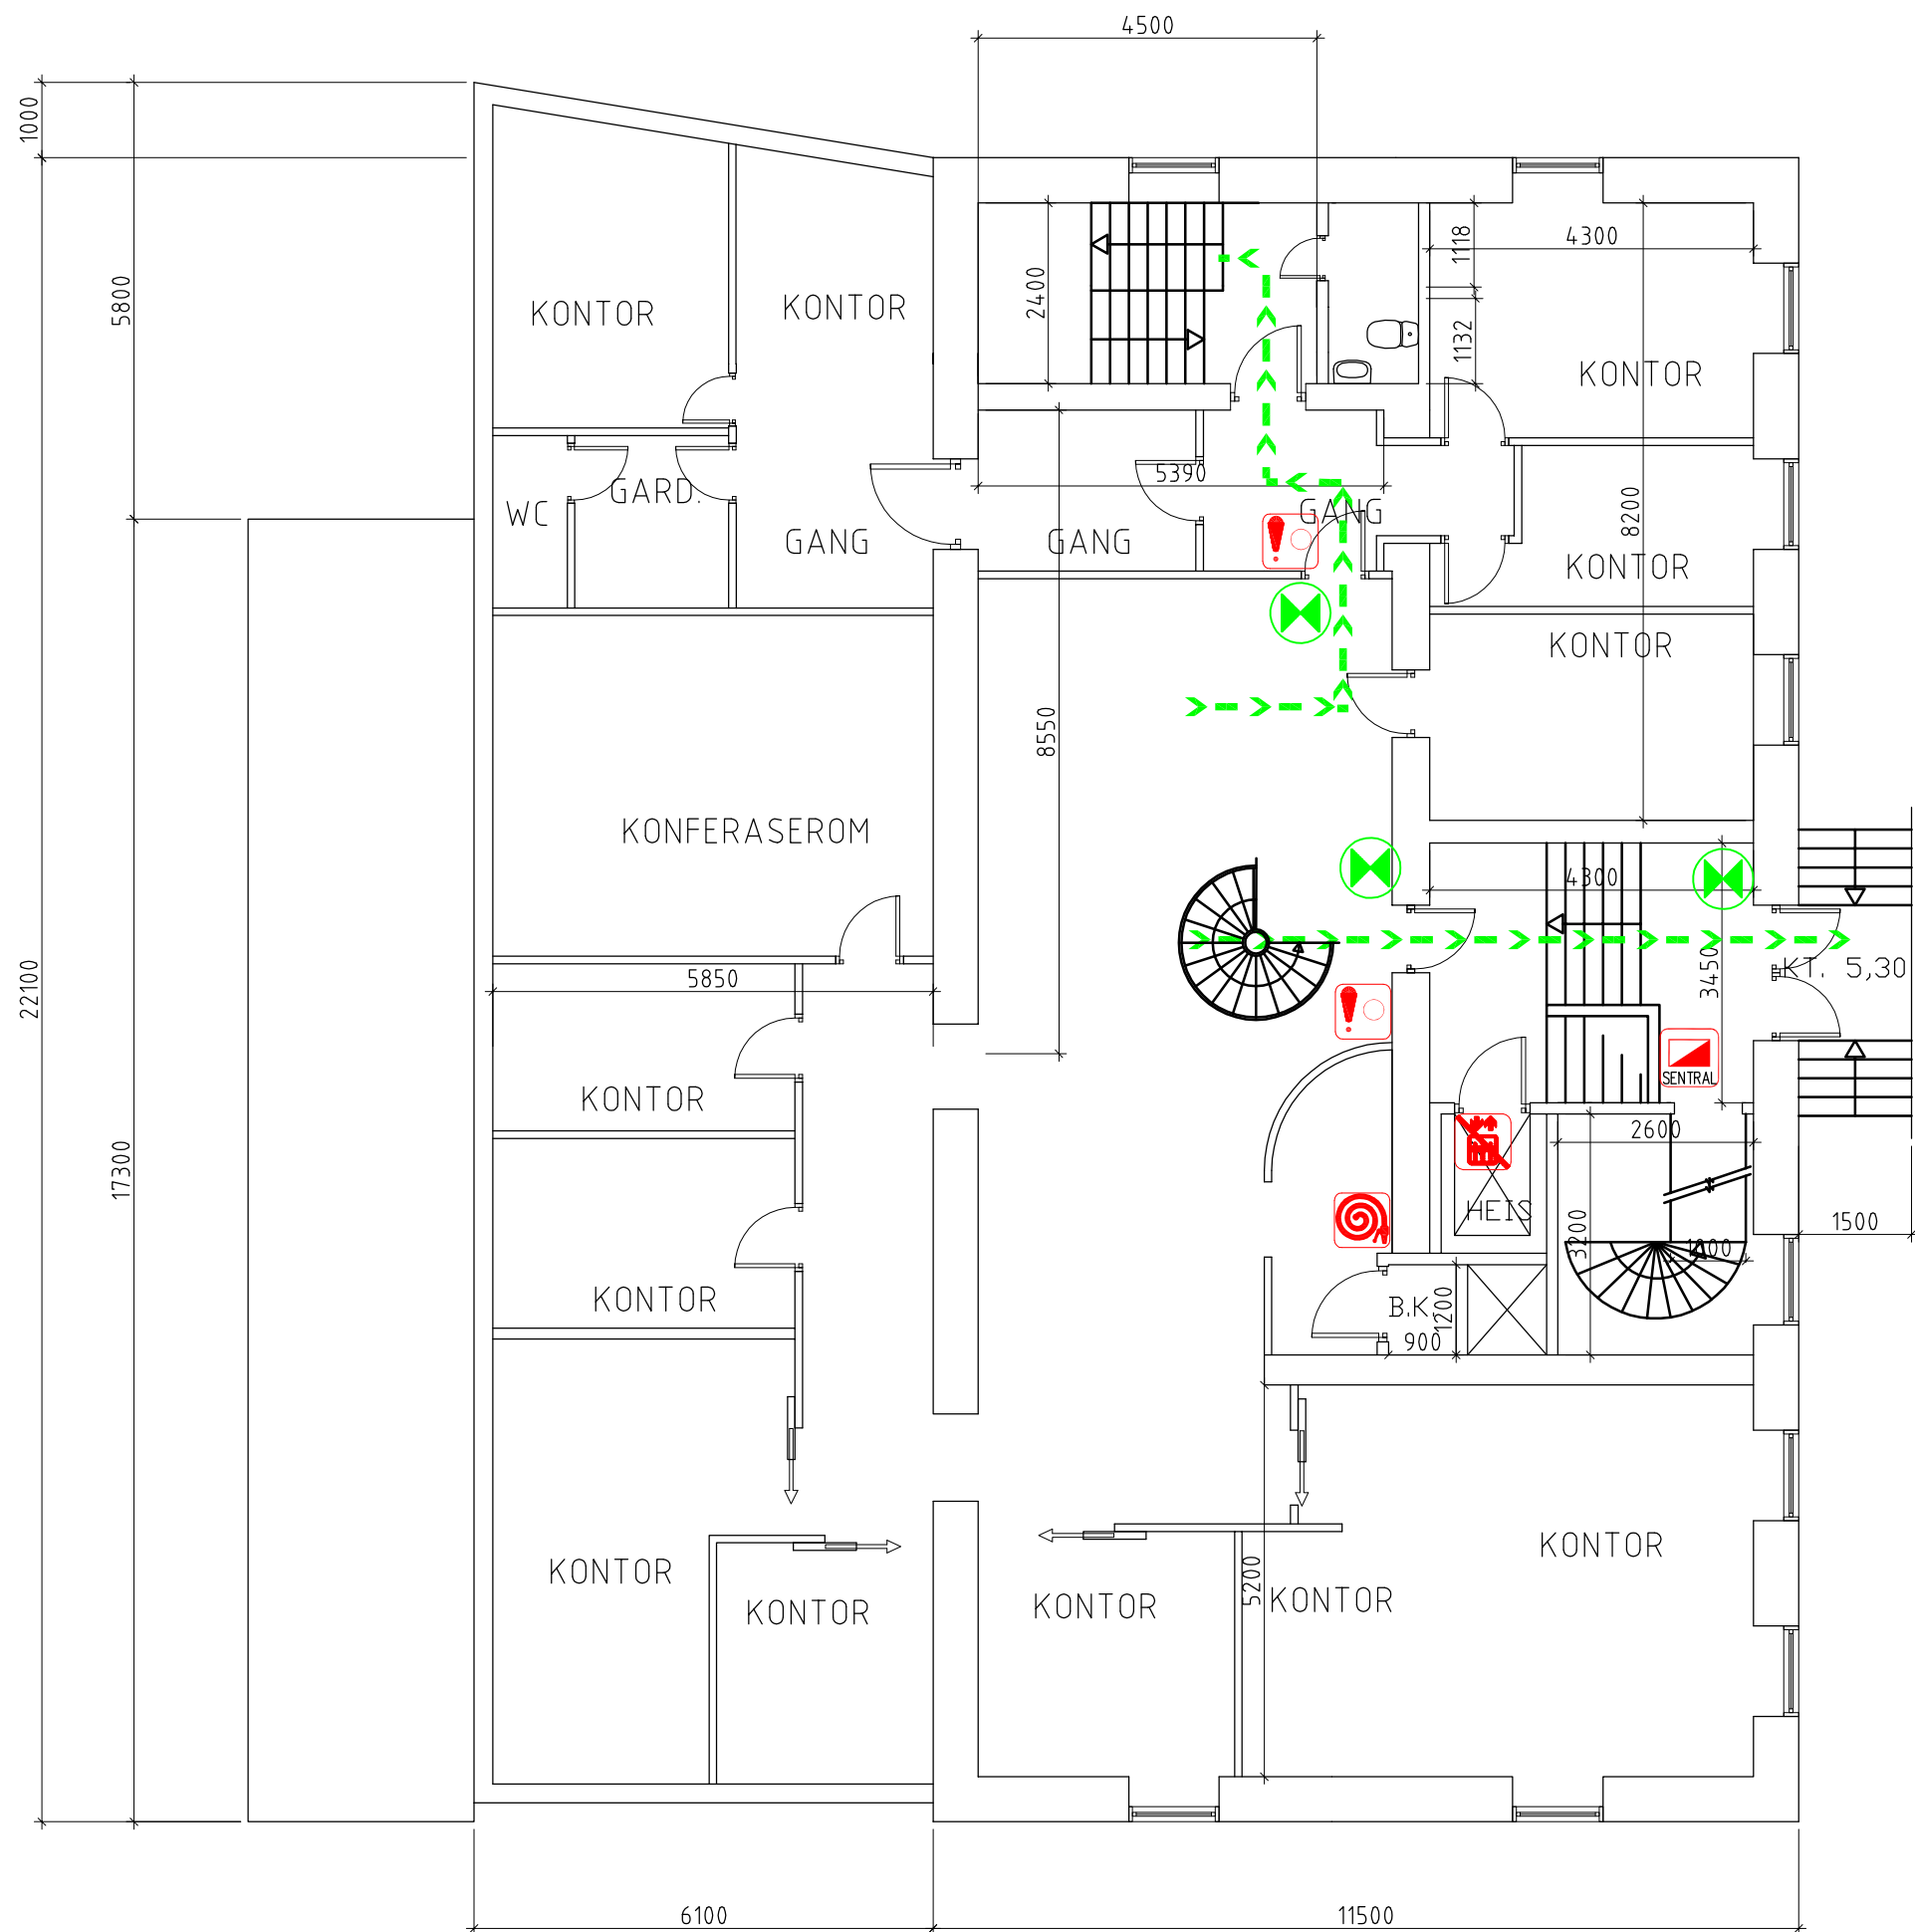

BRANNINSTRUKS

1. BRANN MÅ STRAKS VARSLES
BRANNVESENET
2. VARSLE ALLE SOM OPPHOLDER
SEG I BYGGET
3. FÅ UT ALLE SOM ER TRUET
AV RØYK OG BRANN
4. FORSØK Å SLOKKE
5. LUKK DØRER OG VINDUER
6. MØT OG INFORMER
BRANNVESENET
7. HEISEN MÅ IKKE BENYTTES

TEGNINGSYMBOLER

-  Brannslange
-  I tilfelle brann,
bruk trappen
-  Manuell melder
-  Røykdetektorer
-  Brannsentral
-  Ringeklokke
-  Markeringslys
-  Rømningsvei
-  Branncellebegrensende, EI60

C=SELVLUKKENDE DØR

Z	02	KONTROLL TEGNINGER	SYJO		PAH	23.03.12
X	01	KONTROLL TEGNINGER	JEM		PAH	30.09.09
Status	Rev.	Endring	Utført	Kontr.	Ansv.	Dato
VESTRE STRANDGATE 19A			Målestokk		Format	
SJØMANNSHJEMMET			1:50 1:100 (A3)		A1	
FDVU-TEGNING			Oppdragsleder:	PER ANDERS HODNE		
PLAN 2. ETASJE			Oppdragsnr.	674161		
SWECO 			Disiplin	Tegningsnr.	Status	Rev.
SWECO Norge AS Kjøpveit 10 B, NO-4832 Kviteseid Tlf.: 38 17 86 66 Fax: 38 17 86 67			R	102	Z	00