


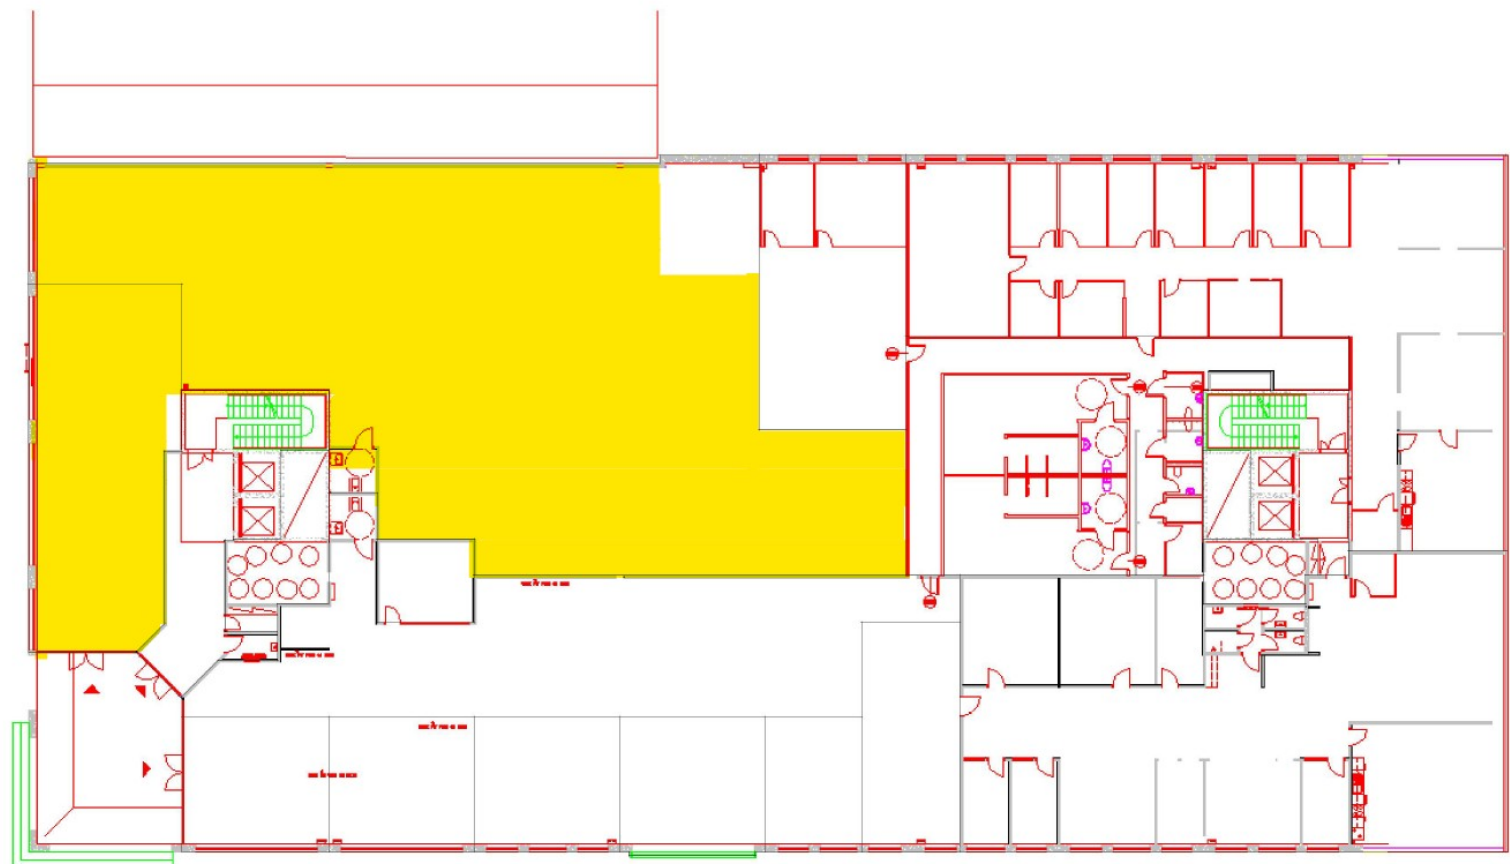

|                               |                             |
|-------------------------------|-----------------------------|
| Selskap:<br>Kanalveien 105 AS |                             |
| Eiendom:<br>Kanalveien 105    |                             |
| Etasje:<br>1. etg             |                             |
| Kommune:<br>Bergen            |                             |
| Gnr/Bnr:<br>15/223 eller 249  |                             |
| Skala: 1 : 250                | A3-R                        |
|                               |                             |
| Utskrift dato:<br>05.05.2021  | Versjon dato:<br>16.10.2019 |
| Tegningen gjelder:<br>Tegning |                             |