


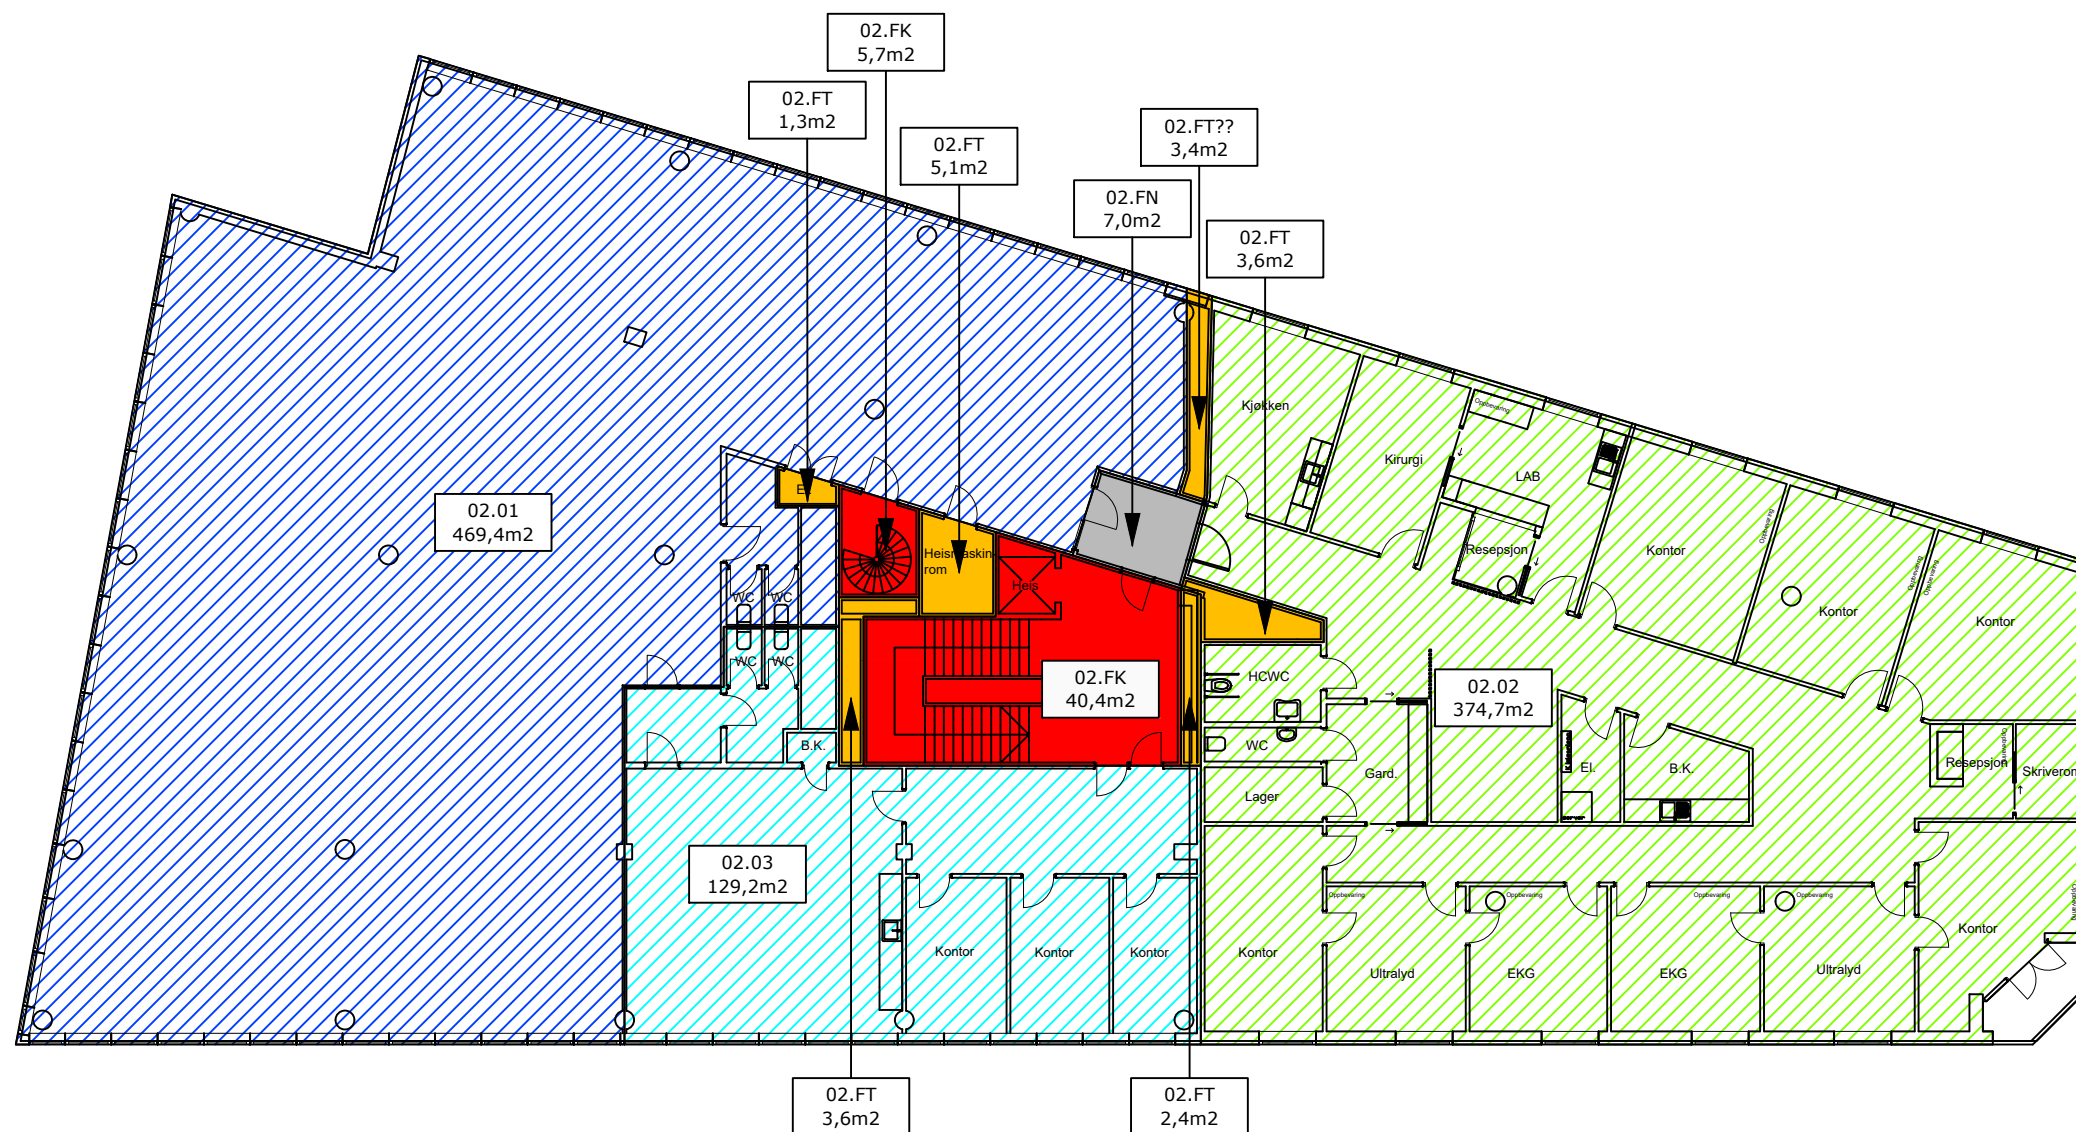

Arealene er basert på tilsendt dwg.
Bygget er ikke kontrollmålt av Brakon AS.

02.01 Ledig	469,4 m2
02.02 Holmen Legesenter	374,7 m2
02.03 Elkjøp	129,2 m2

02 FN Felles noen leietakere (02.01+02.03)	7,0 m2
02 FK Felles kommunikasjon (5,7+40,4)	46,1 m2
02 FT Felles teknisk (1,3+5,1+3,4+3,6+3,6+2,4)	19,4 m2

Totalt 1045,8 m2
Leiearealene er uten andel fra fellesarealene.

I	-	-	-	-
H	-	-	-	-
G	-	-	-	-
F	-	-	-	-
E	-	-	-	-
D	-	-	-	-
C	-	-	-	-
B	-	-	-	-
A	-	-	-	-
Rev.	Ktrl.	Revisjonen gjelder	Sign.	Dato

Adresse: Nedre Holmegate 30-34 Plan 2	G/B/f-nr.: -	Dato: 06.06.2023	Målestokk: 1:200/A3
Tegningstype: Arealtegning	Befart/registrert: -	Tegn.: IM	Godkjent: RU
Tegningen er utarbeidet av: Brakon	Filnavn: -	Tegningsnr.: NHG30-34.AR.02	Revisjon: -
Tegningsgrunnlag: Tilsendt dwg av as built tegninger datert 02.09.21.			