


1. Etasje

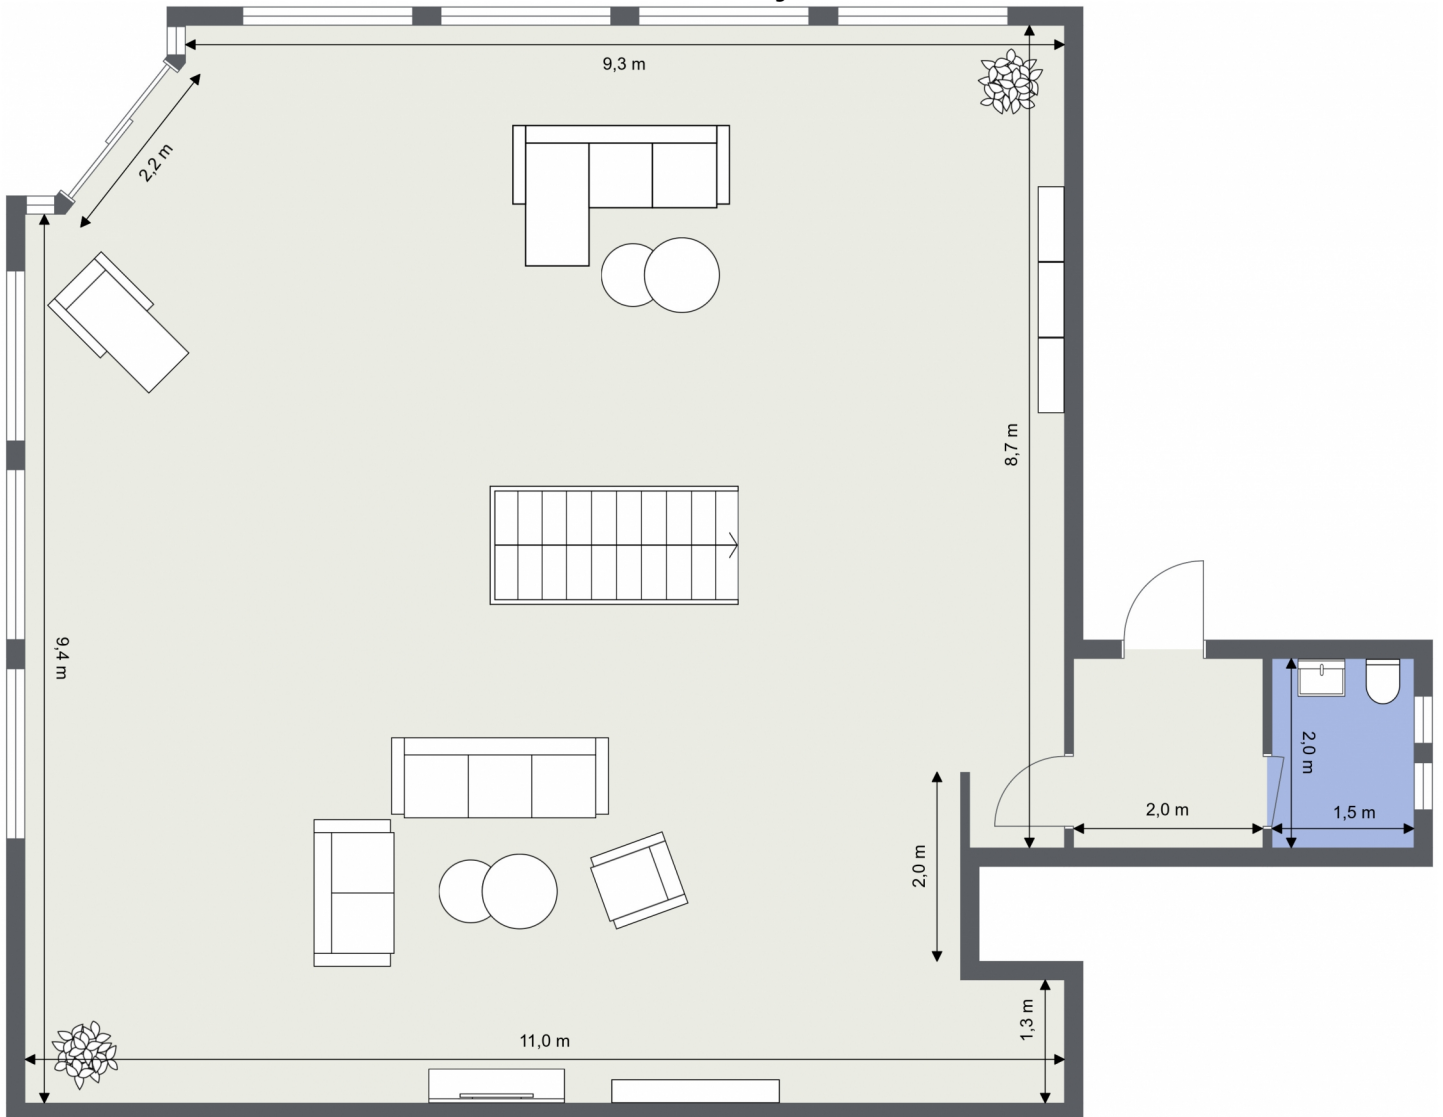

Merk at tegningen kun er en illustrasjon.

Fast innredning stemmer derfor ikke nødvendigvis med de faktiske forhold og inventaret ellers følger ikke med i salget.