


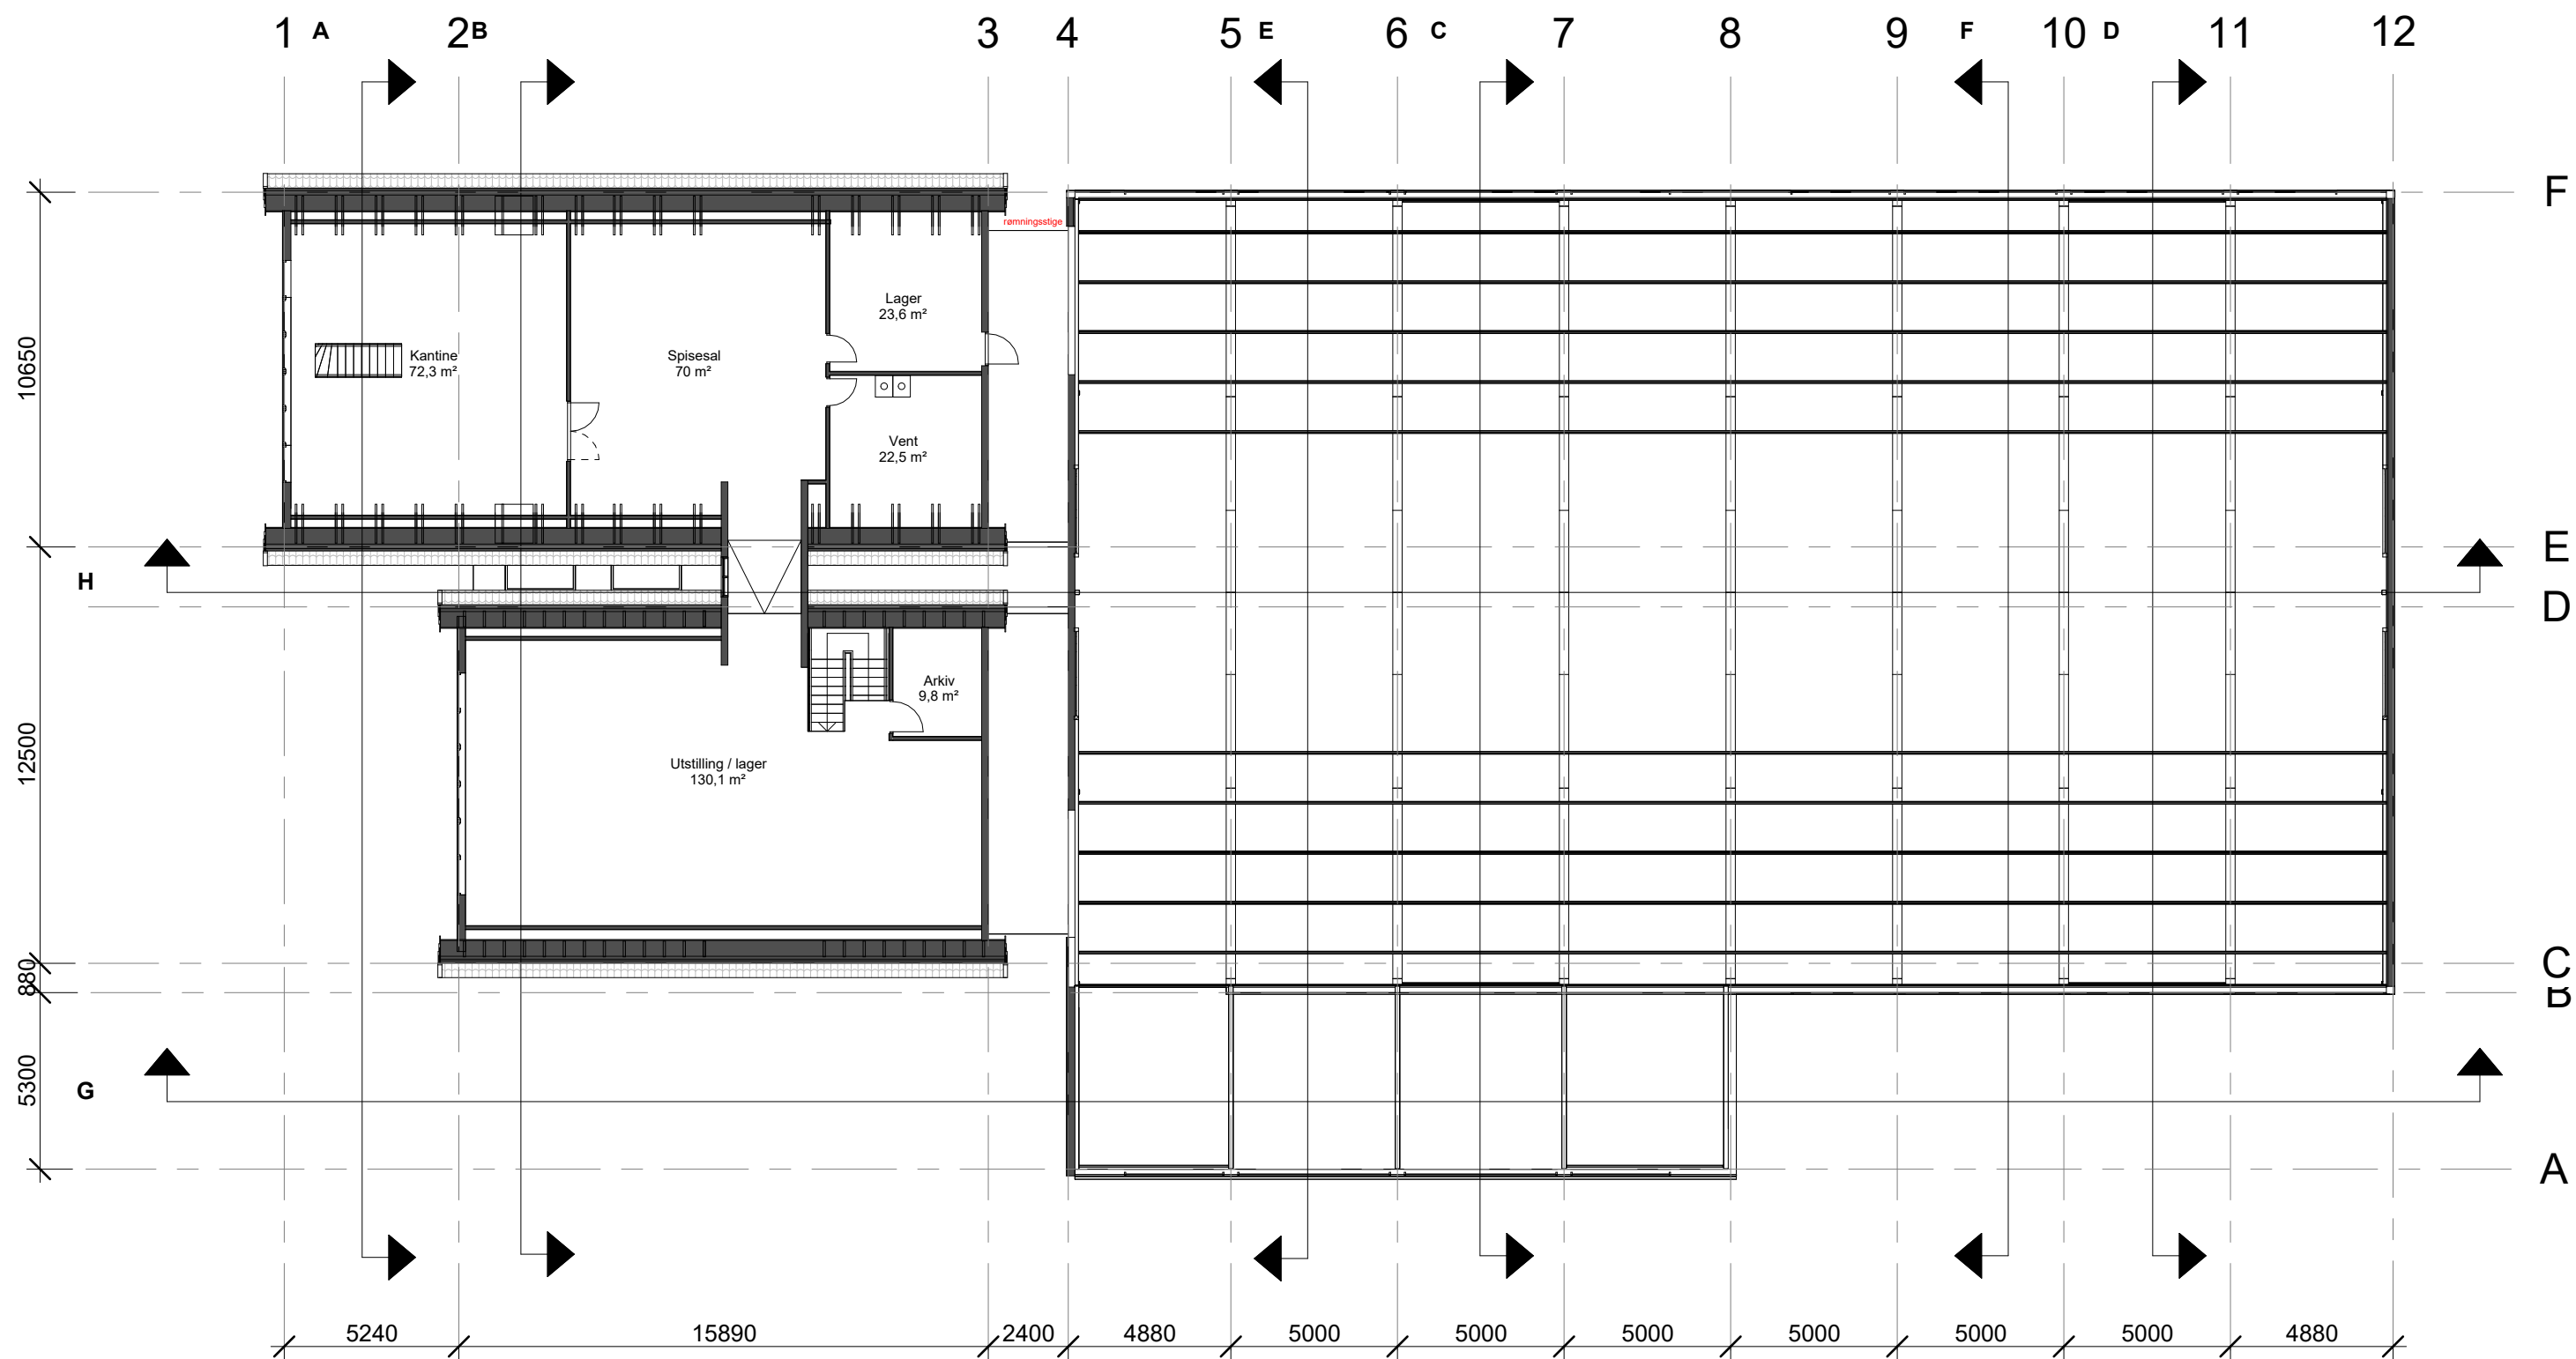

OPPDRAGSGIVER:

Andre Tverli

PROSJEKT:

Ringeriksveien 219

Ringeriksveien 219, 1440 Skui

FORELØPIG

TEGNINGSNAVN:

PLAN 3.ETG.

PROSJEKTFASE:

Opptegning Eksisterende

TEGNINGSNUMMER:

A-20-103

PROSJEKTNUMMER:

2511

MALESTOKK:

DATO:

01.10.2025

SIGNERT:

ES

FORMAT:

A3

KONTROLL:

AH



**Mynt
Arkitekter**

01.10.2025 10:37:24