


Areal: 506 Kvm
Fellesareal: 184 Kvm

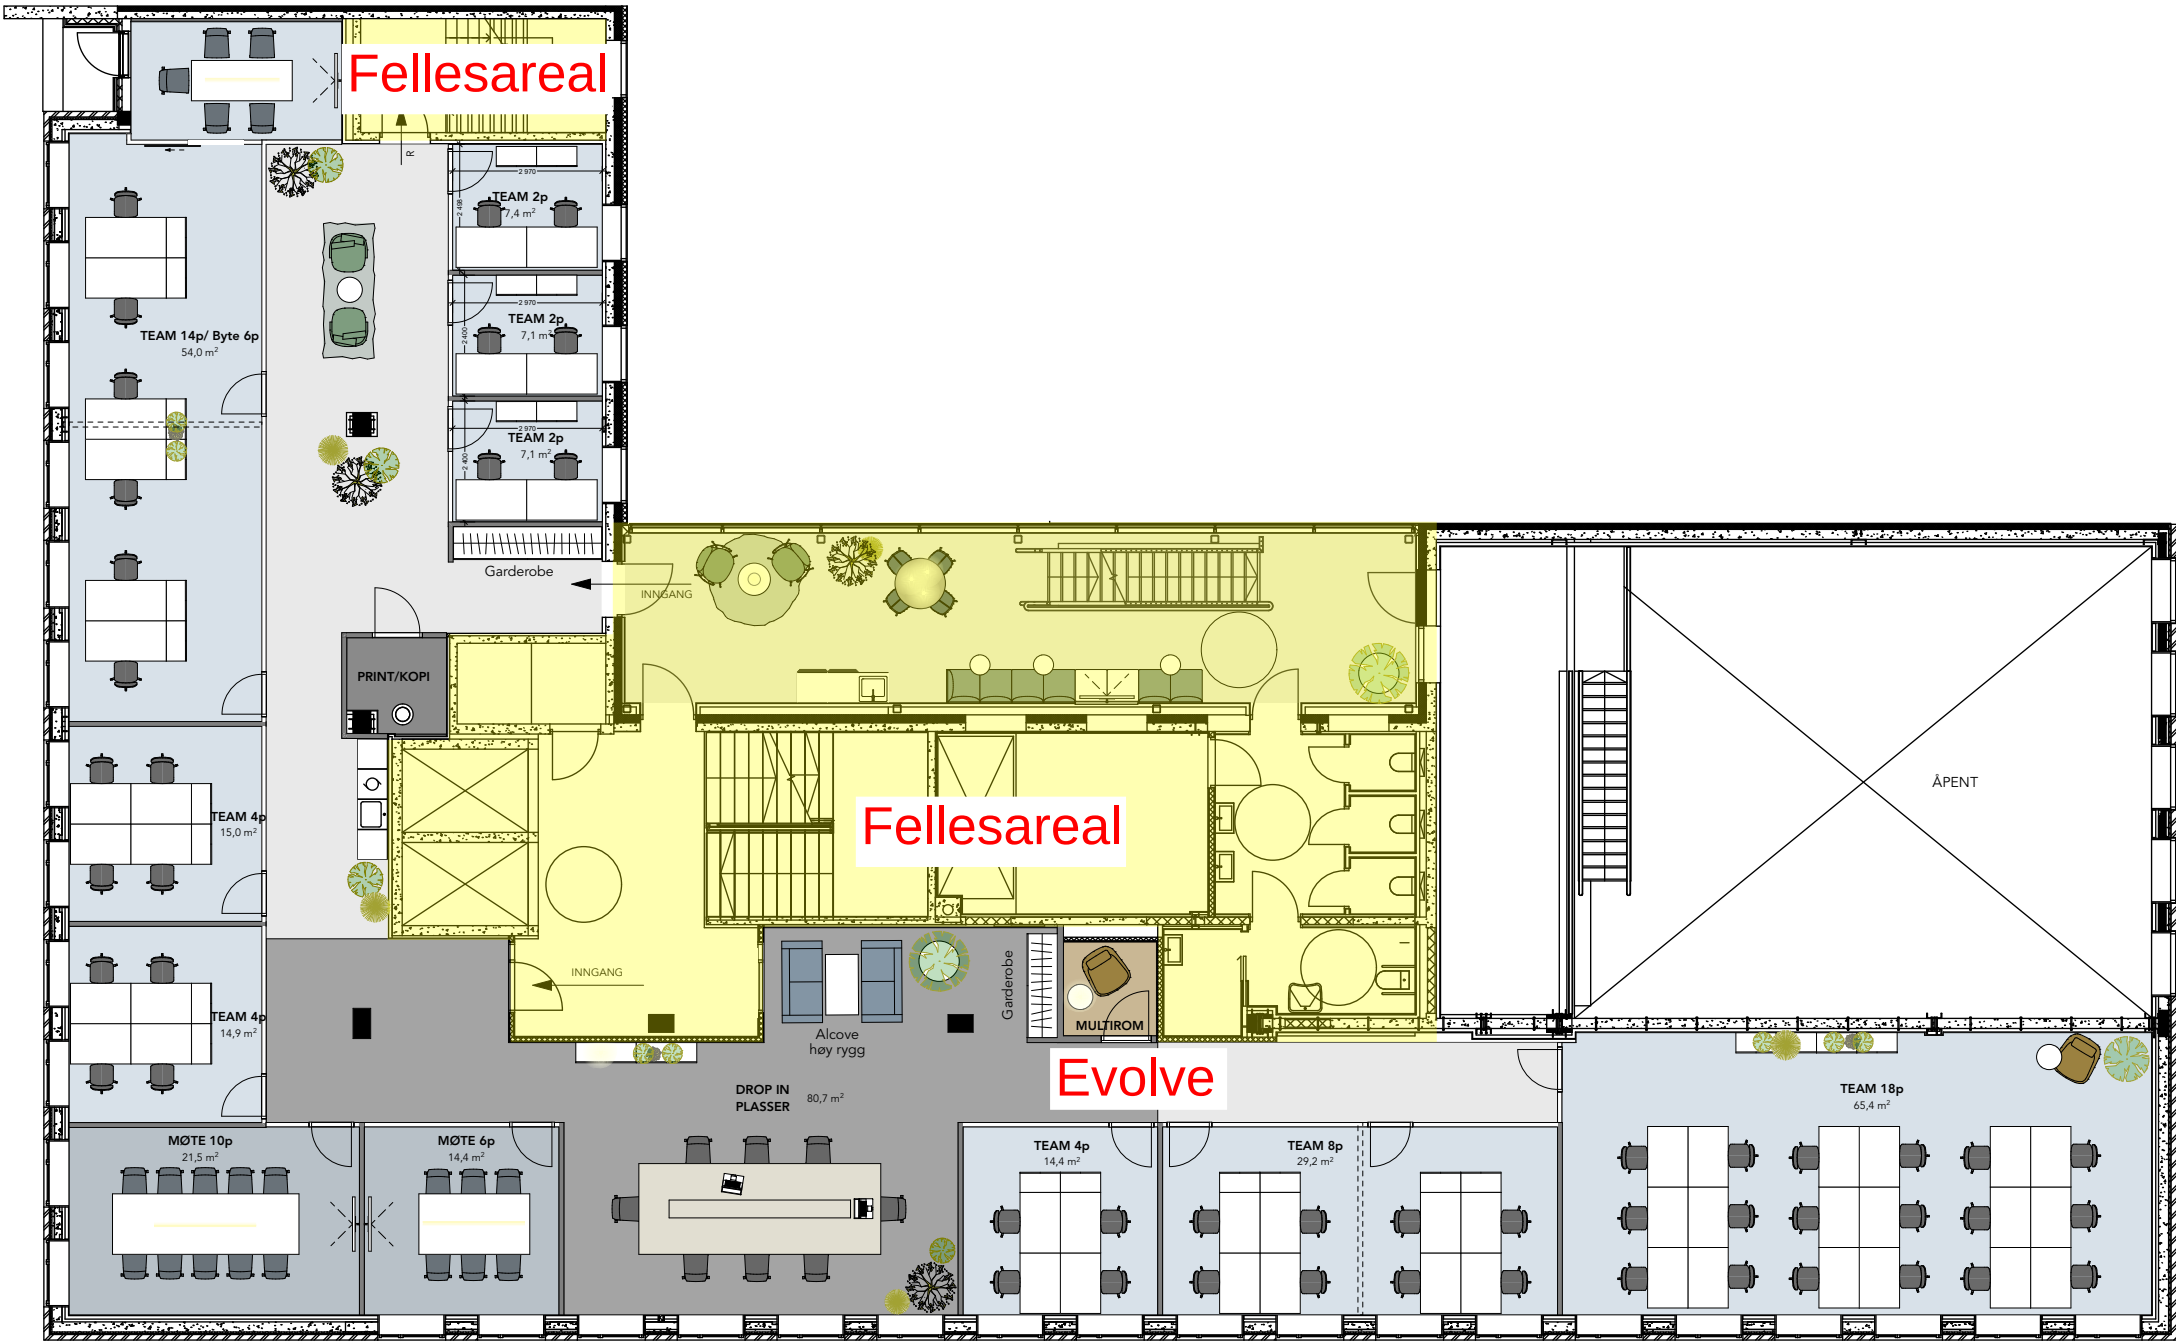

Alle mål må kontrolleres på stedet. Tegningen viser hovedutførelse og prinsippløsninger. Leverandør skal ivareta og innestå for alle krav til styrke og kvalitet. Tilsier slike hensyn at løsninger vist på tegning bør justeres, må leverandøren kontakte Metropolis arkitektur & design AS.

C	Rev møblering Byte og glassvegg med skyvedør.	05.11.19	VSN	
B	Rev team og multirom	18.10.19	VSN	
A	Innteg. ekstra dør i 7 p team	14.10.19	VSN	
Rev	Beskrivelse	Dato	Sign	Kontr

E	Revidert fra tett til glassvegg mot nødutgang i Byte areal	11.11.19	VSN	
D	Rev antall arb.plasser Byte	05.11.19	VSN	
Rev	Beskrivelse	Dato	Sign	Kontr



METROPOLIS ARKITEKTUR & DESIGN AS
ROSENBORG GATA 19 C 0356 OSLO
SENTRALBORD: +47 40 00 63 33

DATO OPPRETTET:
07.10.2019
TEGNINGSNUMMER:
I290 20-A50

Evolve_StasjonenTønsberg
Illustrasjonsplan 5 etg

SKALA PÅ A3 ARK:
1:150
REV.:
E
SIGN.:
VSN

191025_Evolve_Stasjonen_Tønsberg.pln