


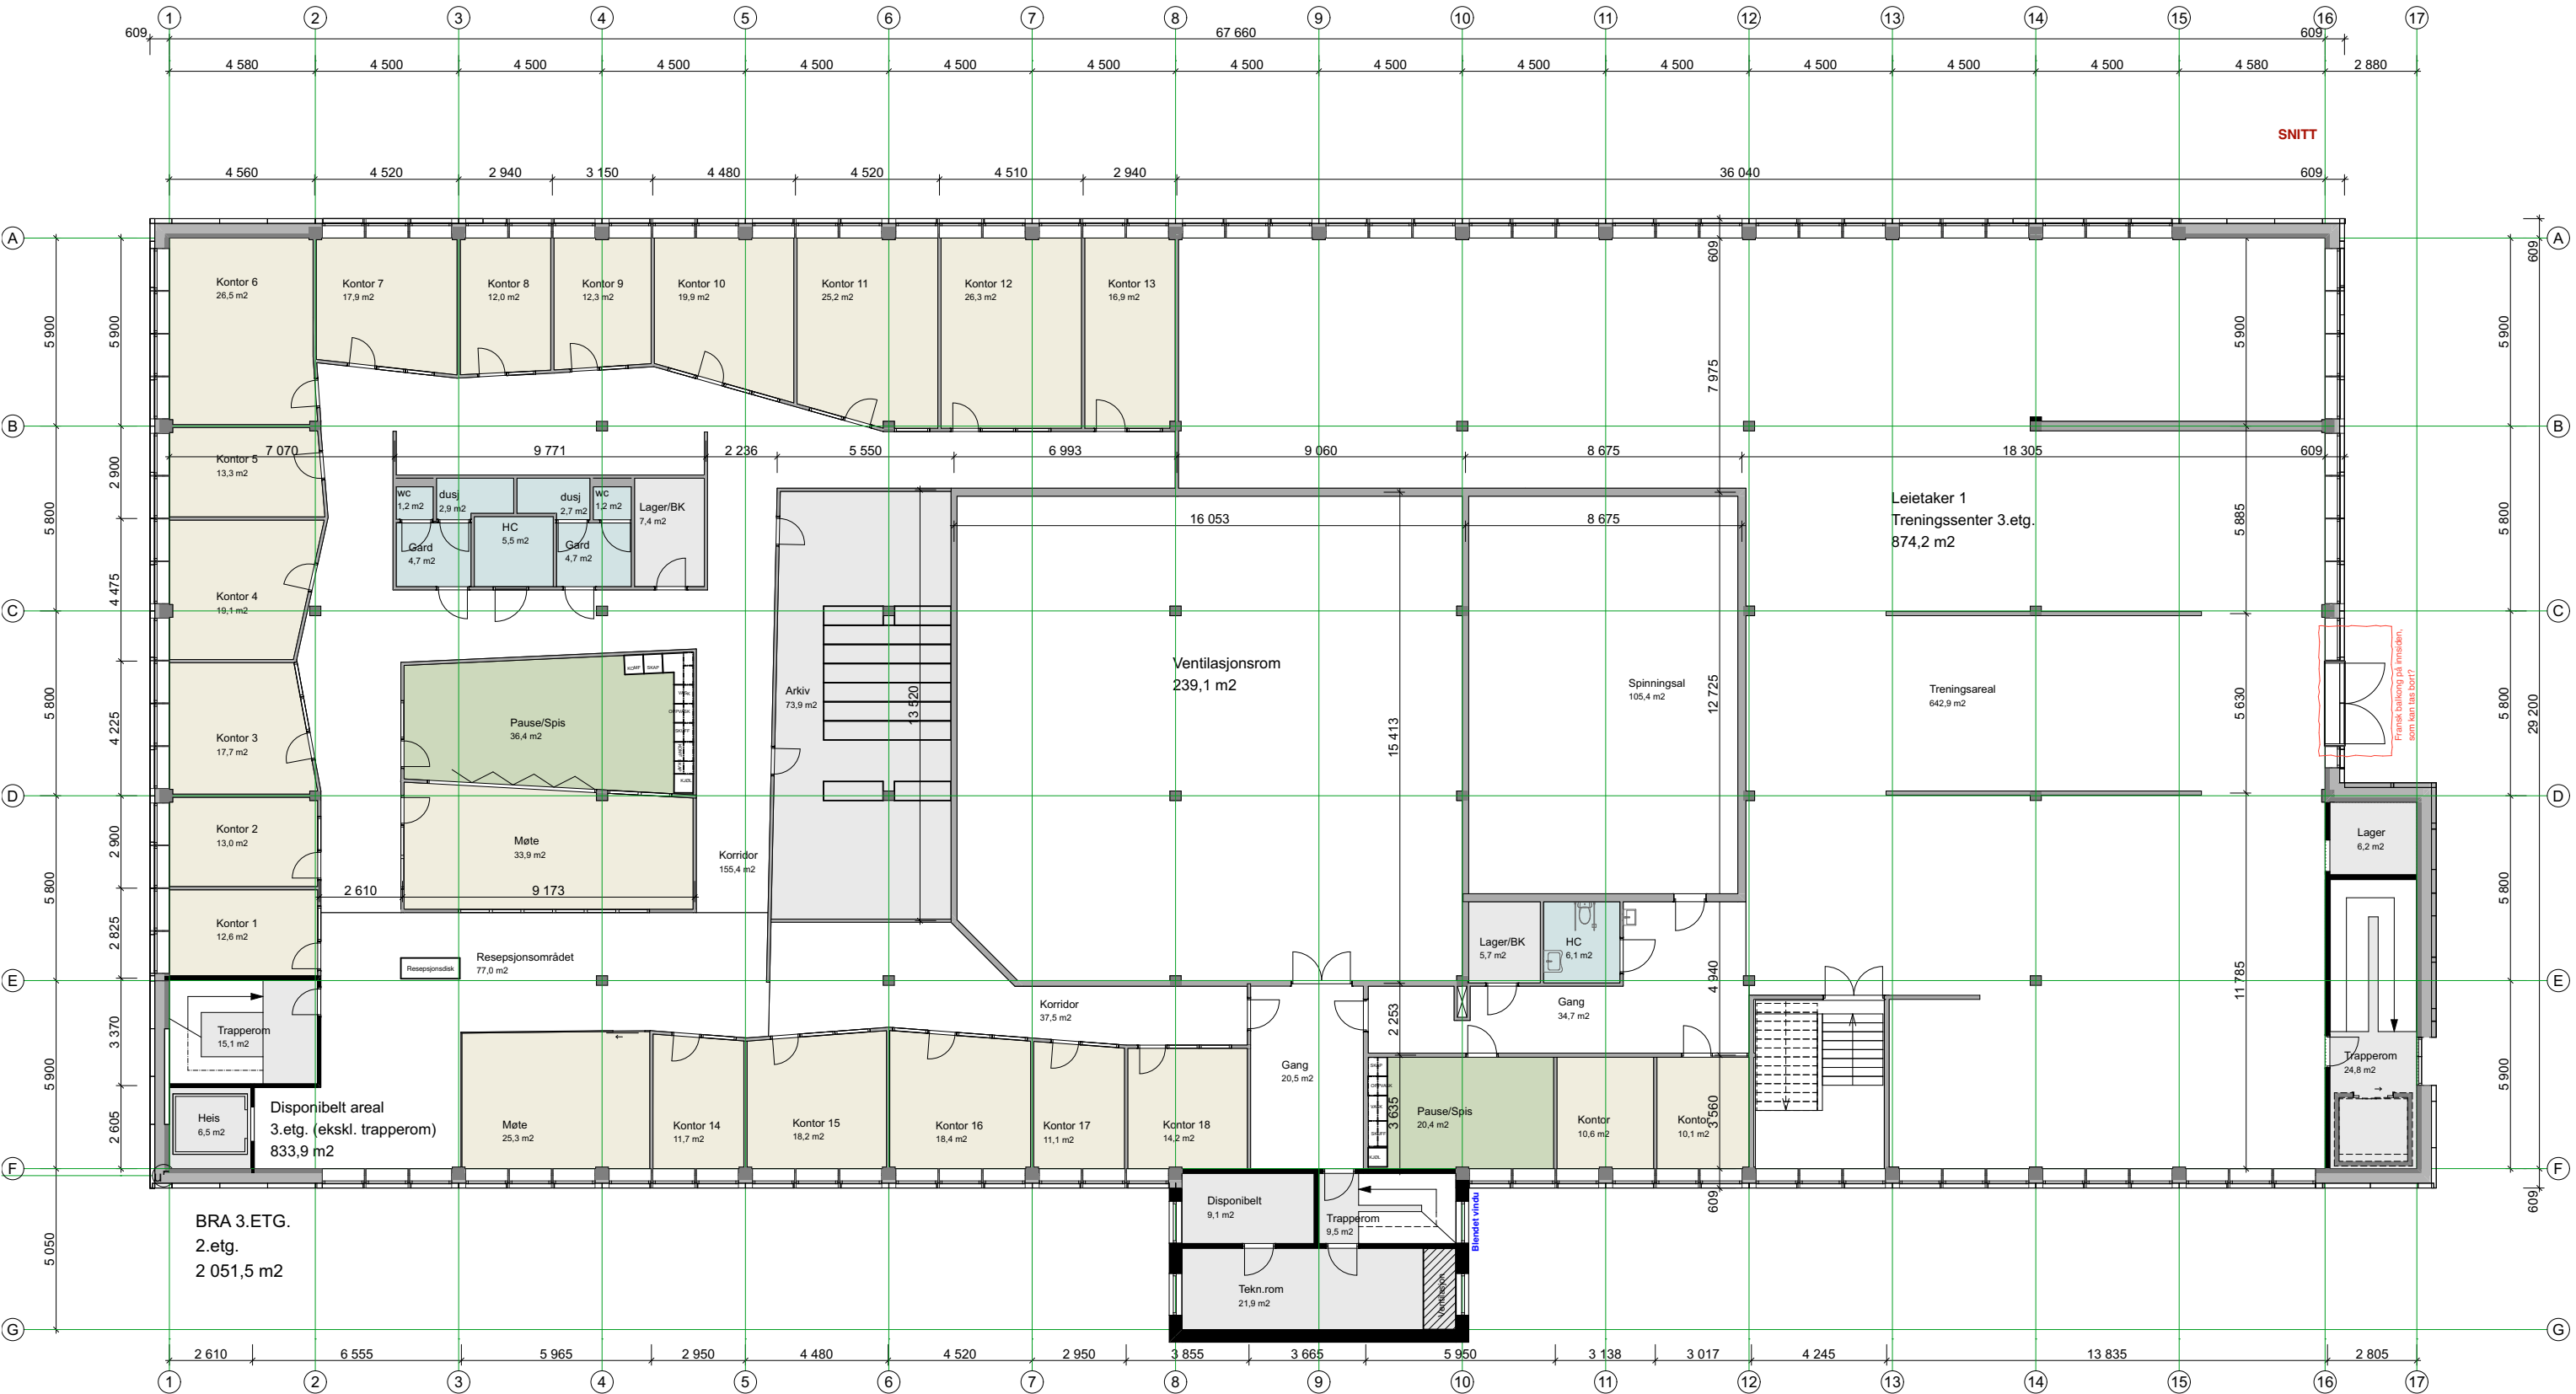

Prosjektnr. 23040	Gnr./Bnr. 5/560	Mål 1:200	Dato 17.09.24	Sign. HHM	Kontroll
Fase Skisse		Format A3	Tegn.nr. AS21-6		Rev. ID