


	SITUASJONSKART					
	Eiendom:	Gnr: 0	Bnr: 0	Fnr: 0		Snr: 0
		Adresse:				
Hj.haver/Fester:						
GAUSDAL KOMMUNE	Dato: 29/10-2025 Sign:				Målestokk 1:1000	

FORELØPIG PLASSERING TIL UTTALELSE

3 Tegningene kan ikke benyttes som søknadstegninger og det må påregnes justering ved endelig opptegning.
 3 Forbehold om kommunens godkjenning av prosjektet

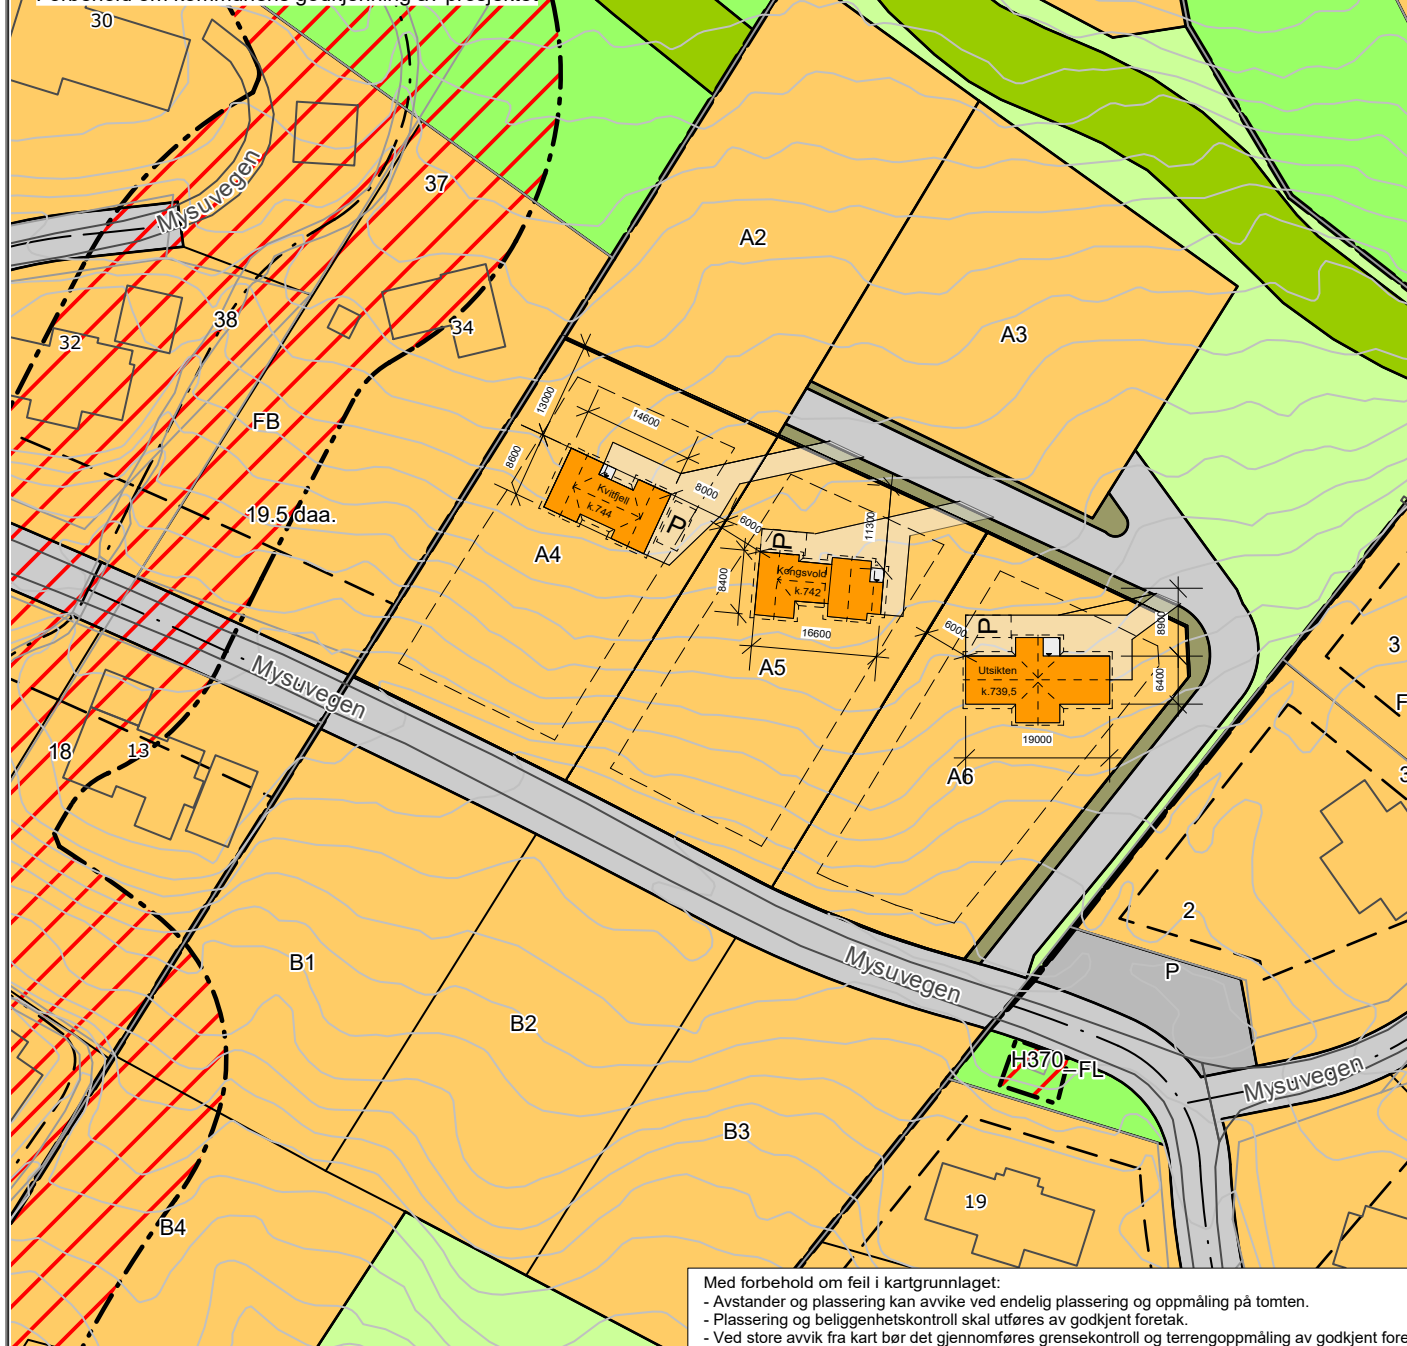

Med forbehold om feil i kartgrunnlaget:

- Avstander og plassering kan avvike ved endelig plassering og oppmåling på tomten.
- Plassering og beliggenhetskontroll skal utføres av godkjent foretak.
- Ved store avvik fra kart bør det gjennomføres grensekontroll og terrengoppmåling av godkjent foretak.

SIT.PLAN - FELLES	Dato: 21.11.25	Sign.: BR	Målestokk 1:1000	Arkivnr.: 25174-6
Kunde: Jøra Bygg Hus og Hytter AS	Byggeadresse: Tomt A4-A5-A6 Mysuvegen, 2652 SVINGVOLL		ARR arkitekter as postboks 252 - 2381 Brumunddal tlf. 930 88 975 - e-post: post@arrark.no internett: www.arrark.no	
	Gnr/Bnr:			
DENNE TEGNING ER VÅR EIENDOM OG MÅ IKKE BENYTTES, ENDRES ELLER KOPIERES UTEN VÅR TILLATELSE. Jfr. LOV OM OPPHAVSRETT TIL ÅNDSVERK				