


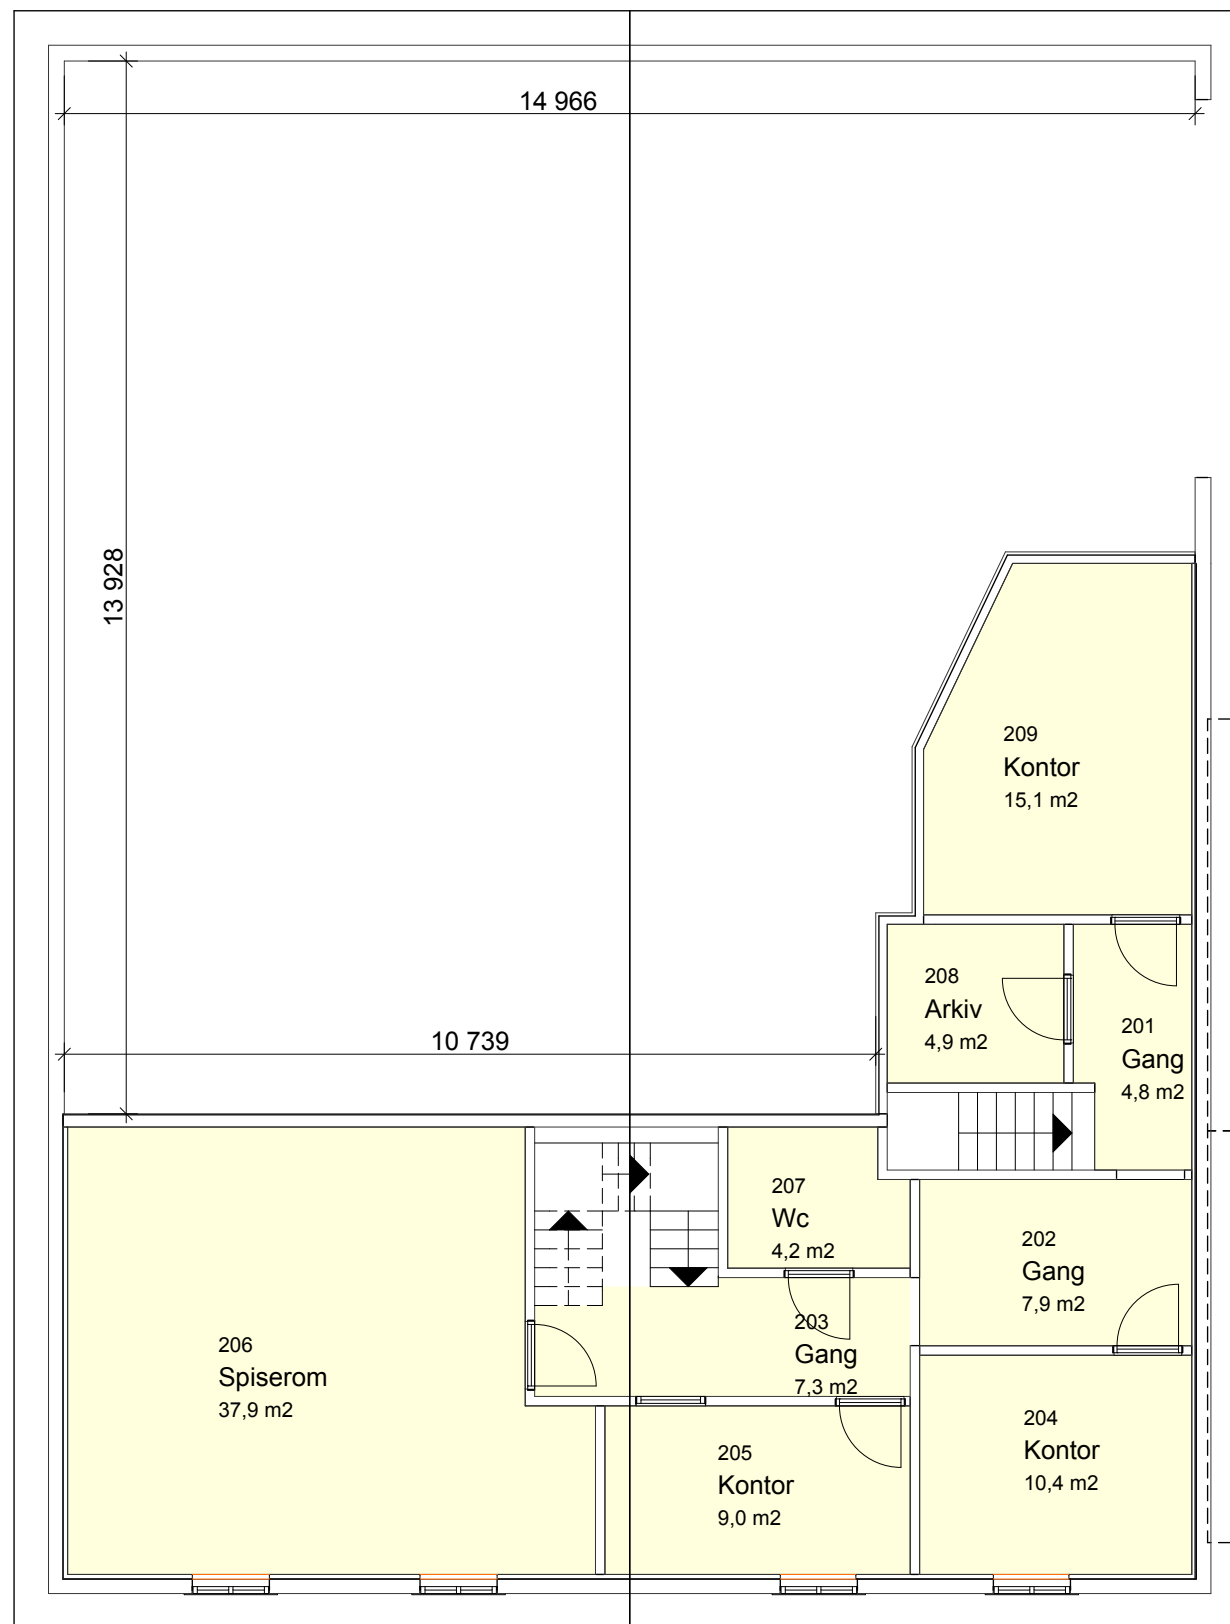

Rev.	Dato	sign.	Beskrivelse
-	-	-	-

MMT
8400 Sortland
Markveien 11

Plan 2 etg	Dato		10.07.2013
	Mål		1.100
	Tegn.	Kontroll	Arkitekt Arkitekt

BYGG OG ANLEGGSPPLAN AS

Postboks 204
8455 Stokmarknes
Tlf. 76118080
Fax. 76118070
post@byggoganleggsplan.no
www.byggoganleggsplan.no