


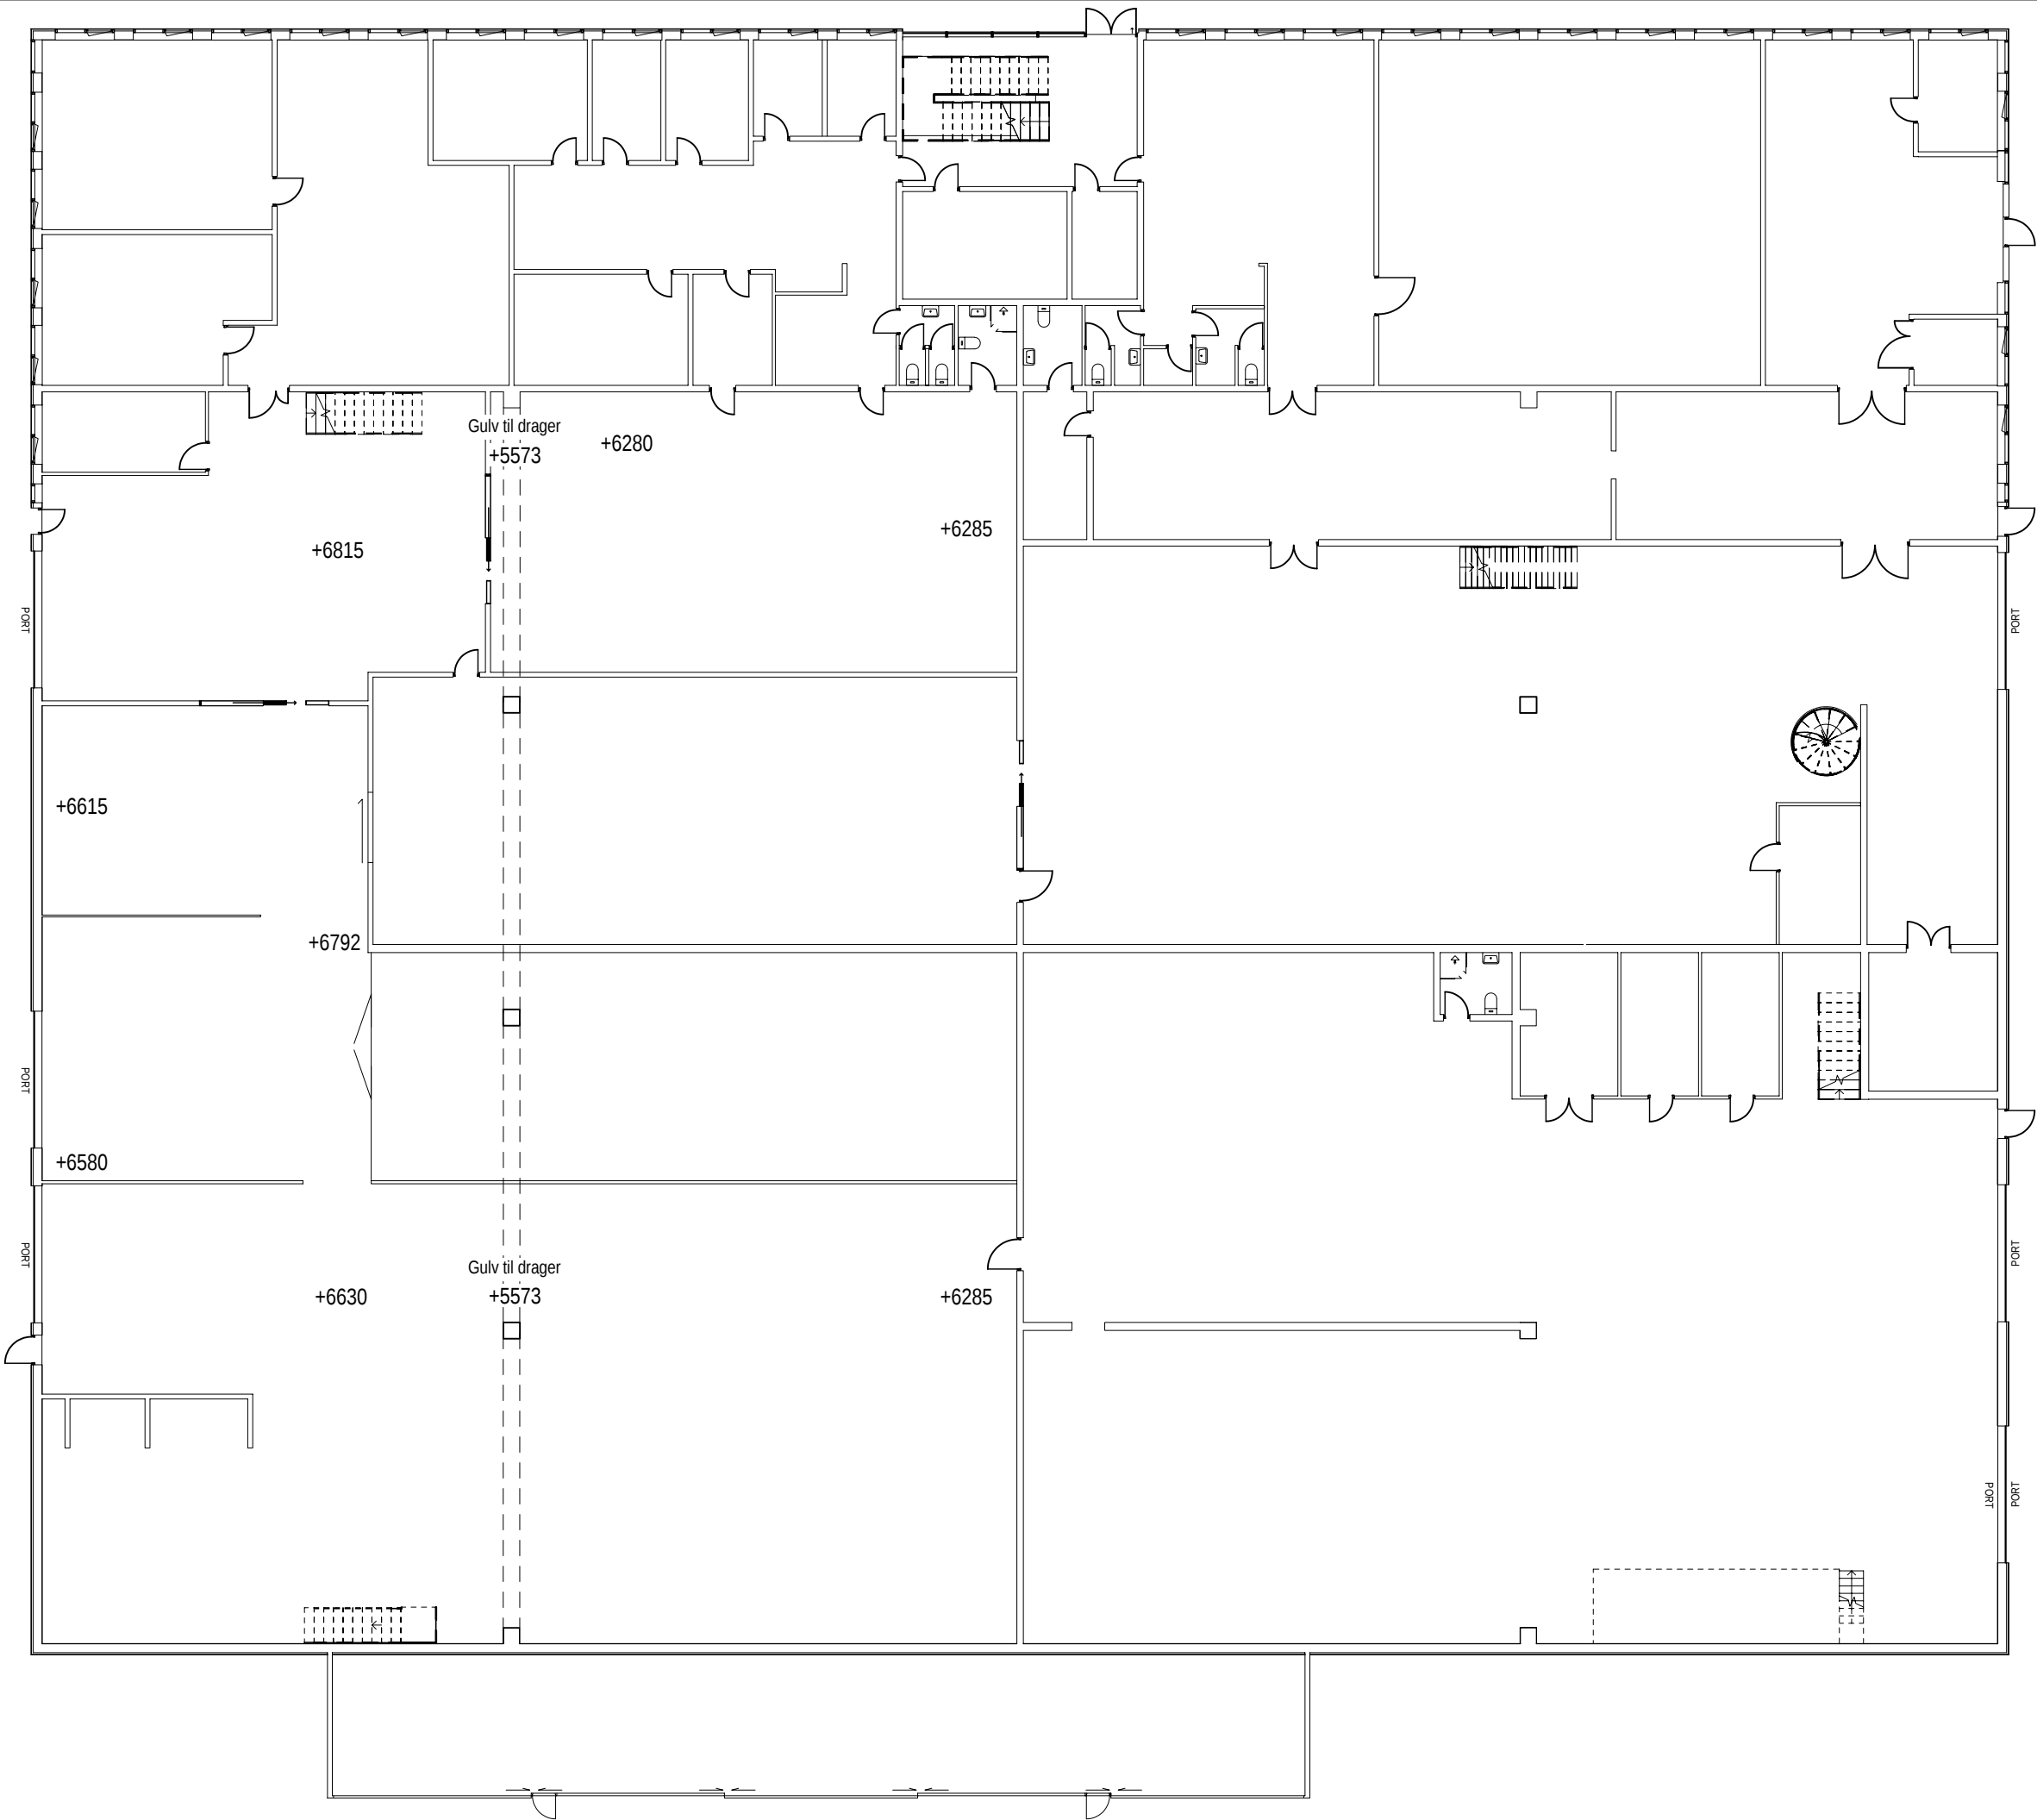

OBS! Tegninger av eksisterende bygg er utarbeidet på grunnlag av importerte DAK-filer. Avvik ift. byggeplassen kan forekomme. Alle mål må kontrolleres på stedet.

02	Revisjon iht. befarng (kotehøyder lagt inn)	FREVAL	15.01.2026	JE
01	Revisjon florb. befarng av tidligere utligengelge areal	LOTBUS	29.08.2022	KB
00	Utarbeidelse av tegningsgrunnlag	JOSENG	09.06.22	LB
REV	BESKRIVELSE	SIGN	DATO	GODT
Revisjoner				

UTFØRT AV:


UTARBEIDET AV: FREVAL
KONTROLLERT AV: JOSENG
FILNAVN: C1501_Plantegning_1-etg.dwg

G.nr. / B.nr: 187/153
OPPDRAGSGIVER: Bjørnerudveien 24 ANS

ADRESSE:
Bjørnerudveien 24
1266 Oslo

TEGNINGENS INNHOLD:
Plantegning
1. Etasje

MALESTOKK: A3 / 1:200
DATO: 18.08.22
REV. DATO: 15.01.26
REV: 02