


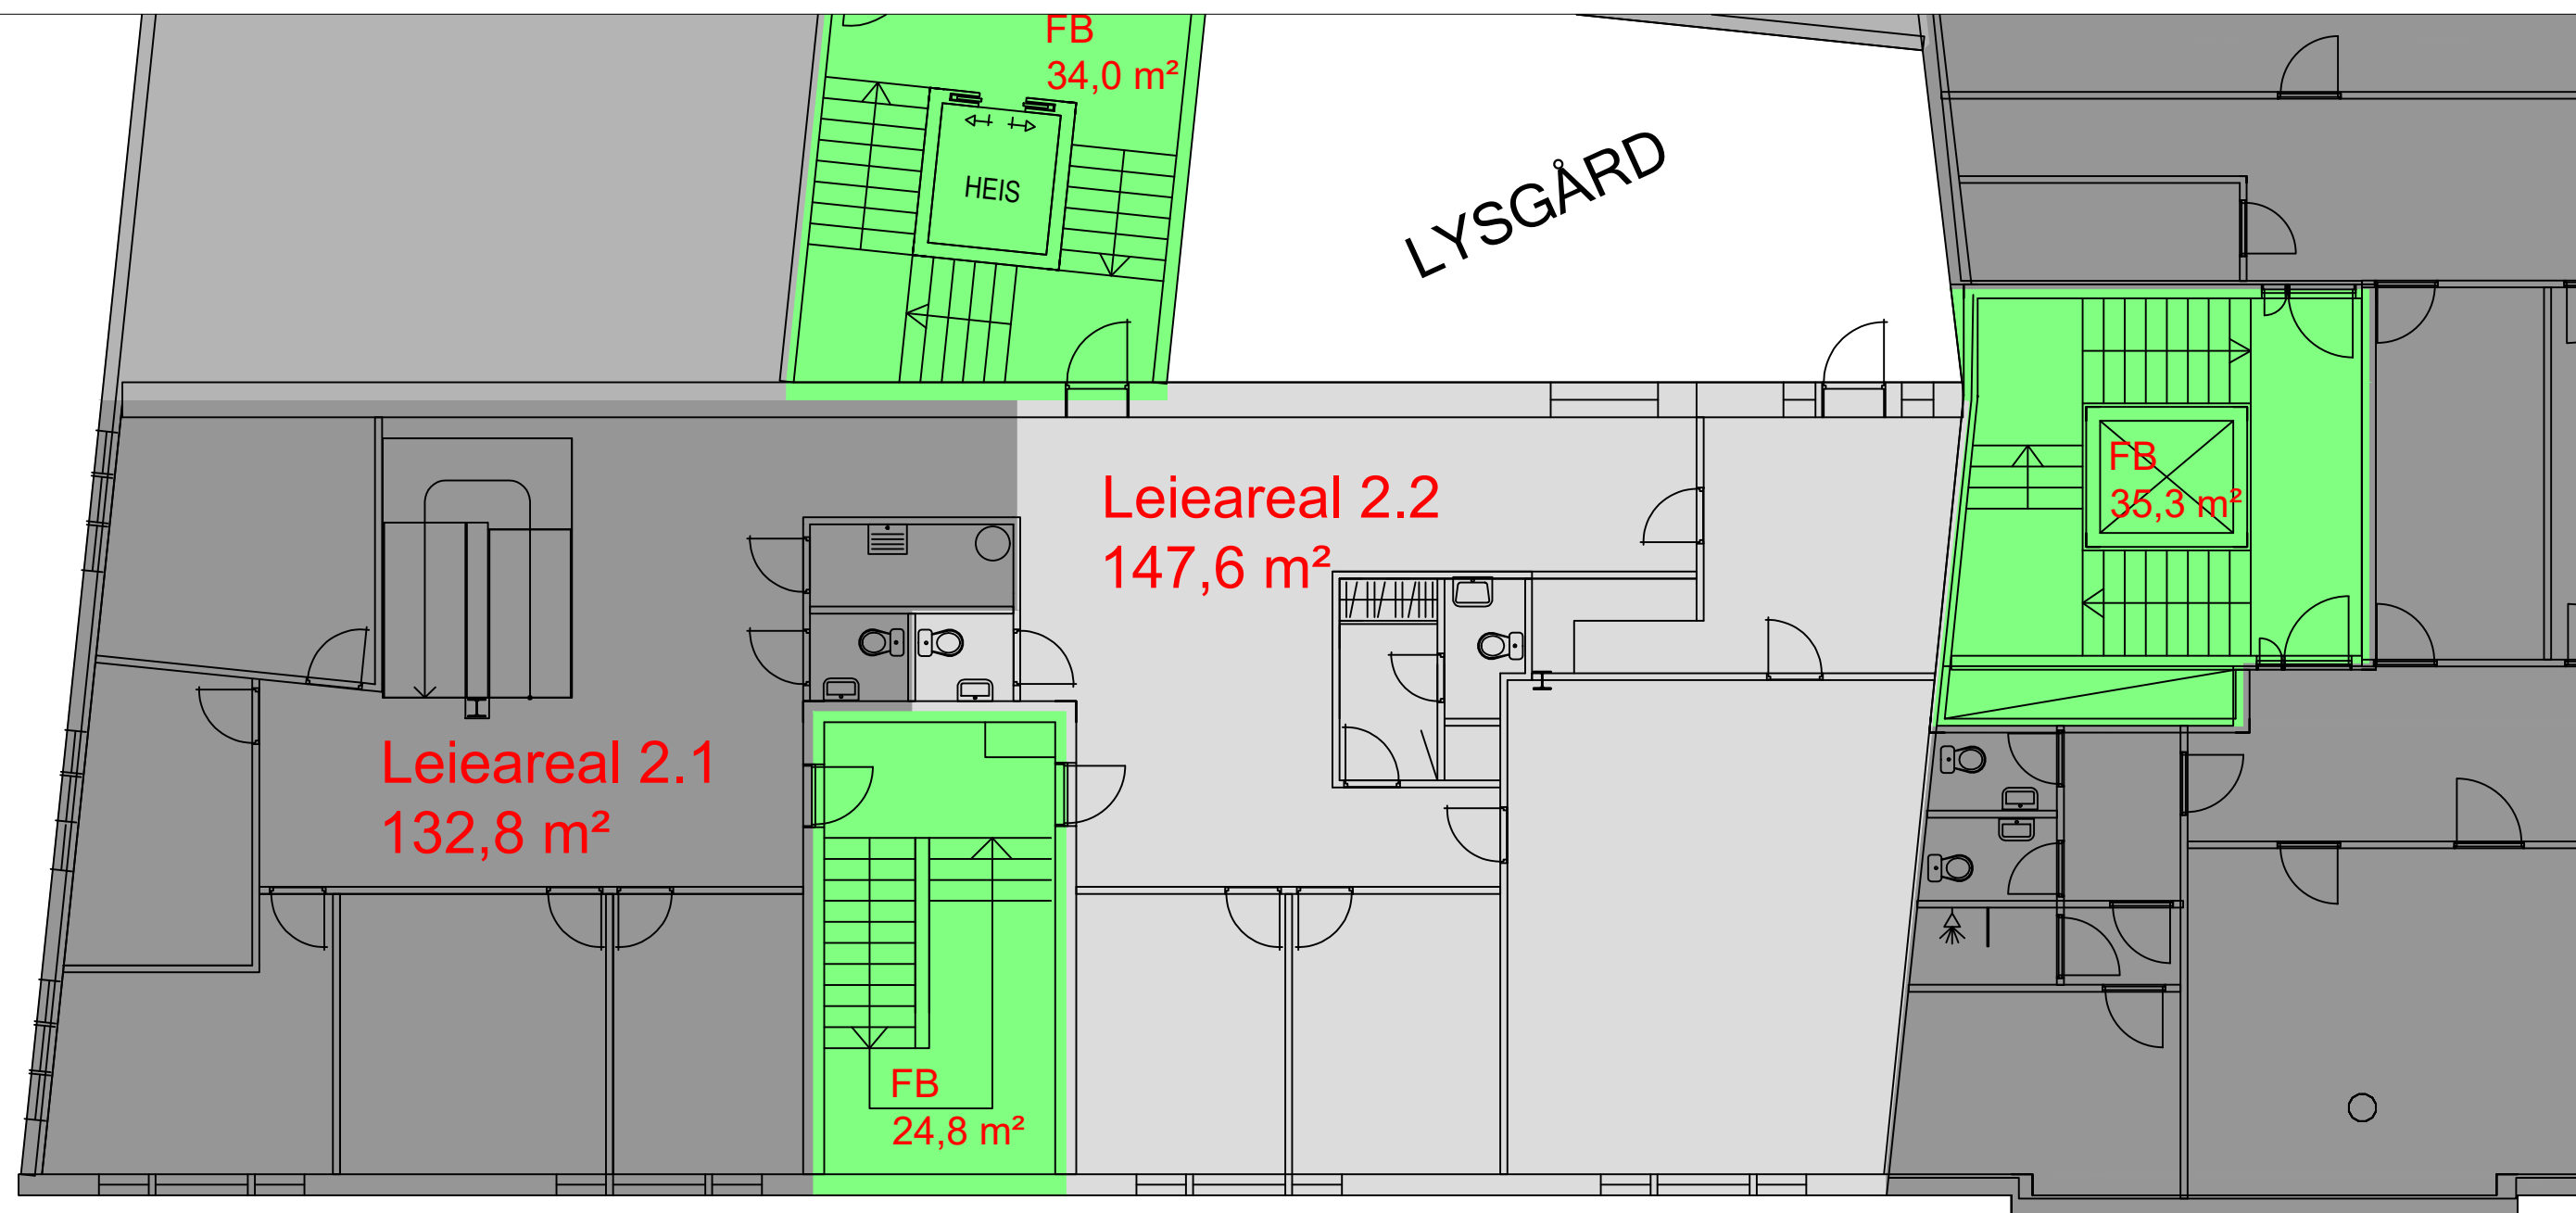

Oppdrag Sømmegården		
Prosjekt Leietakertilpasning	Dato 10.12.2025	
Tegningsnavn Plantegning	Plan: 2	M.stokk 1:100 A3 Alle mål i mm
		Sign. AOM