
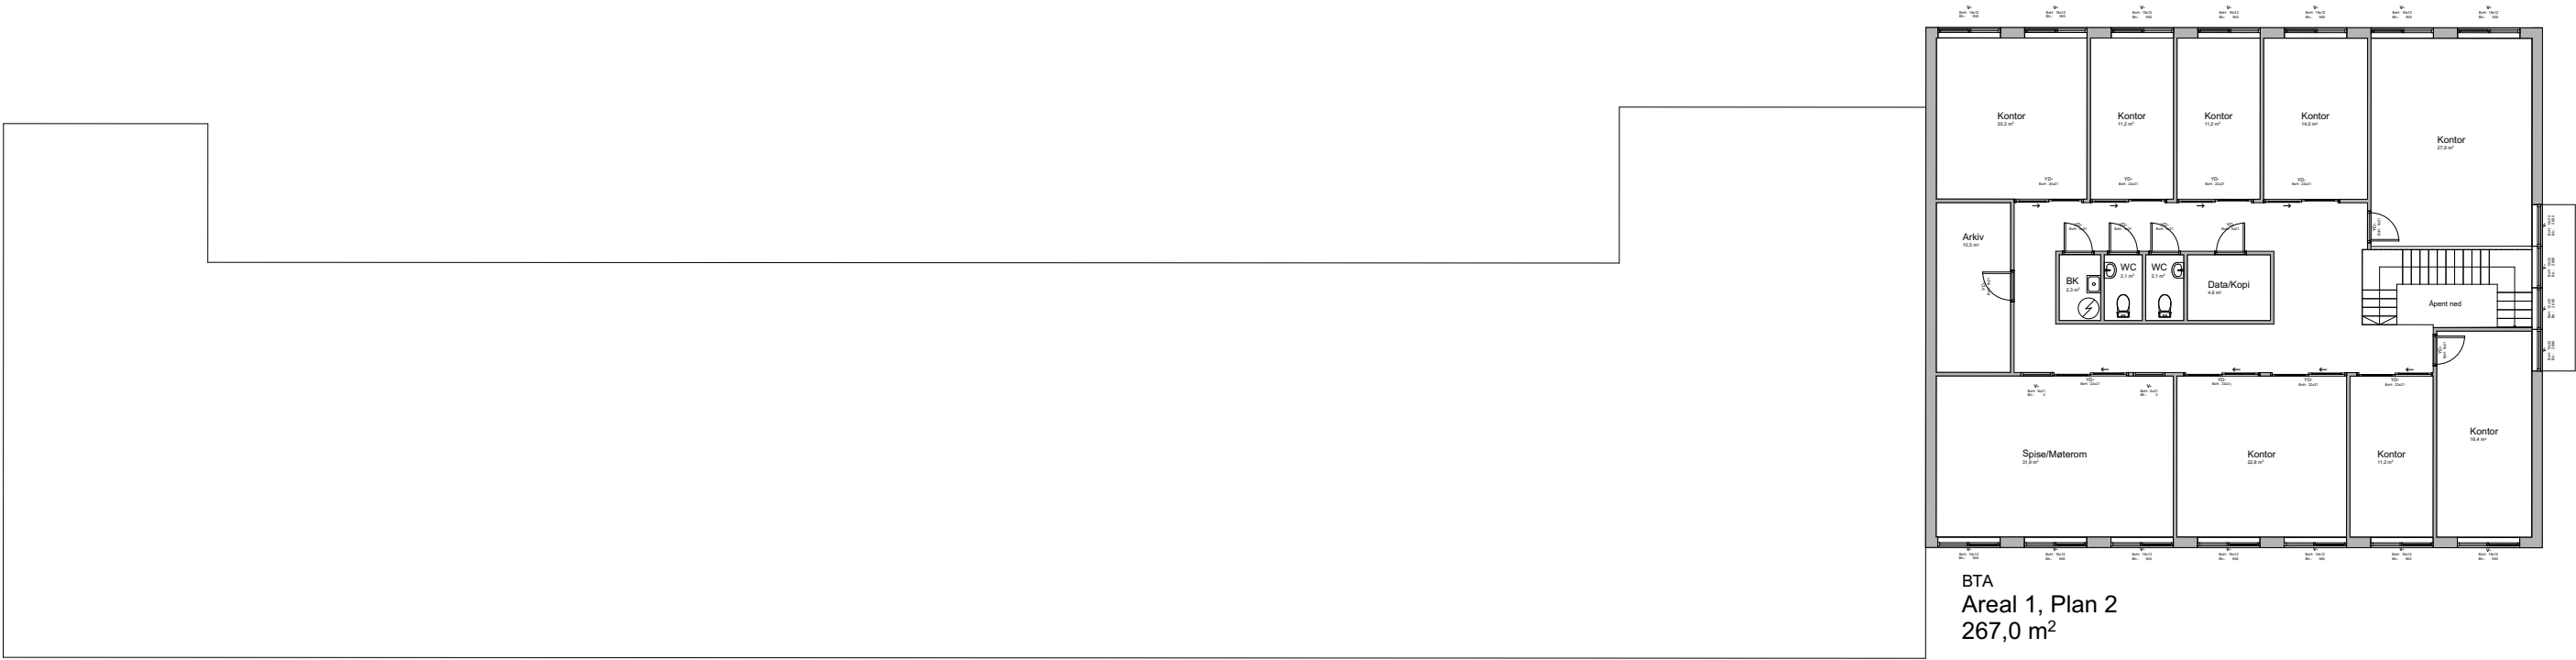


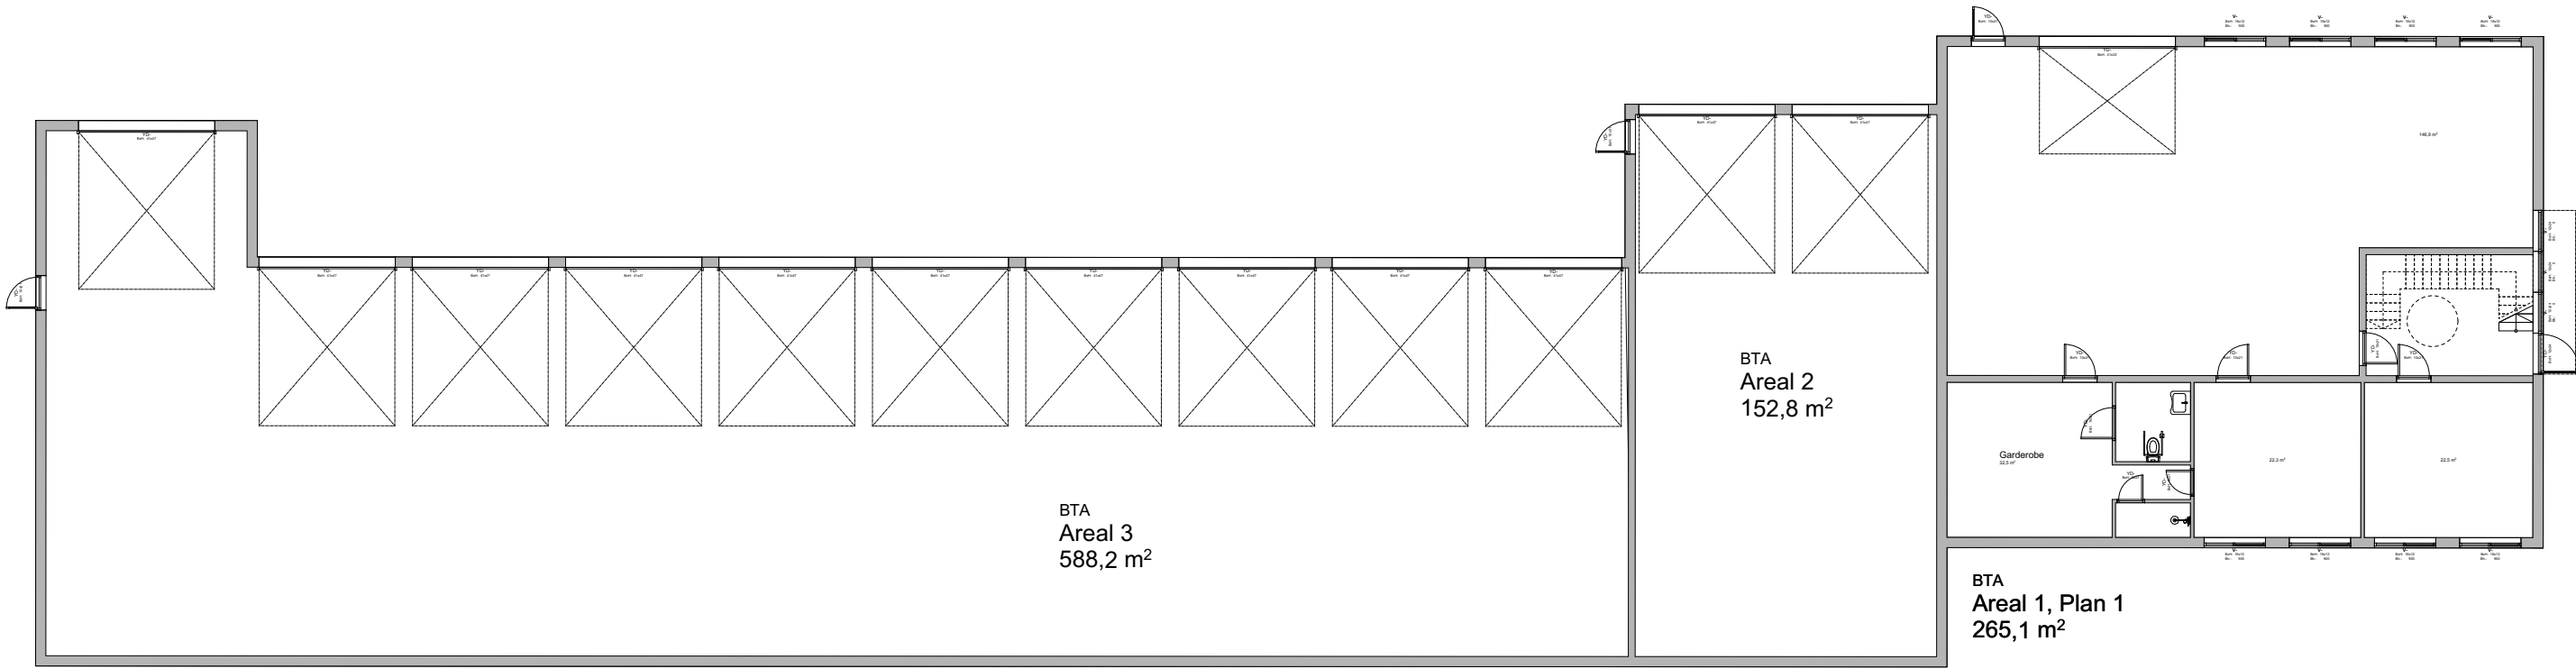

Plantegninger

Tiltakshaver	Planum	Tegn : RH	Dato : 06.02.2023
Byggeplass :	Bjørhaugsletta 16	Prosjekt : Kviatomten	
Kommune :	Hå	Gnr : 25	Bnr : 201
Utbygger :	Tegn.nr : 100		
		Planlegger :	
Målestokk 1:200		H1 arkitektur & eiendomsutvikling	