

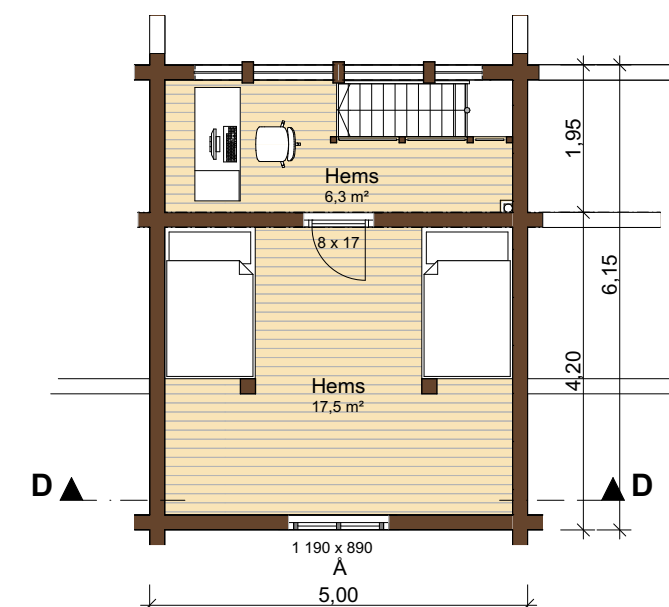
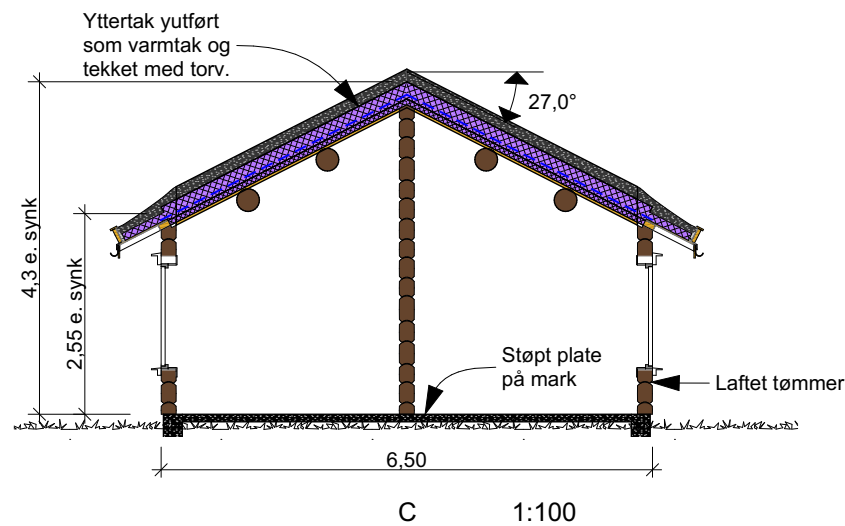
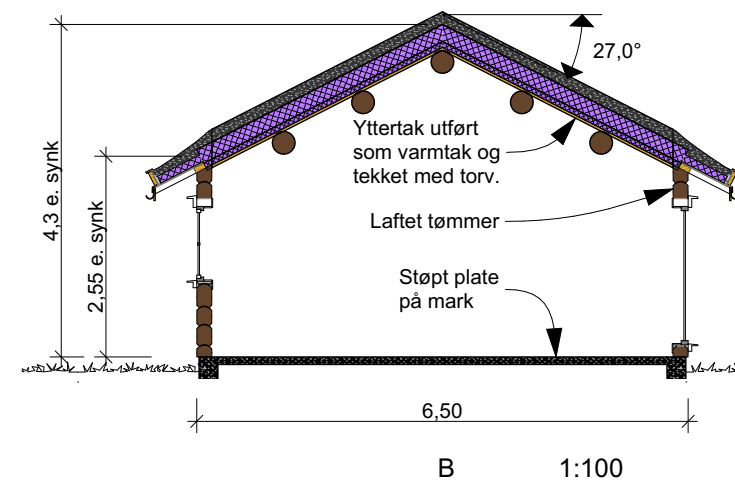


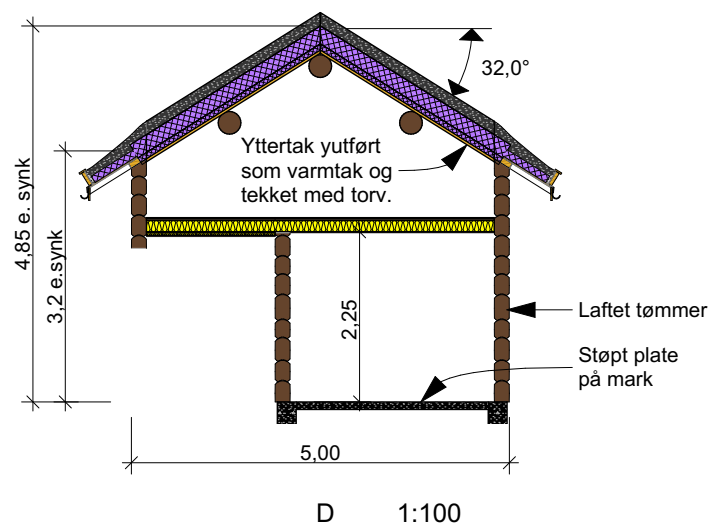

SUM	
BYA	113,0 m²
BRA	99,9 m²
BRA (TU)	102,5
BTA	109,6 m²




Rev. index	Endringen gjelder			Sign.	Dato
Tiltakshaver: Davos 2 Byggeplass: -					
Tegning: Plan 1 etg og hems				Målestokk: 1:100	
Dato: 17.12.25	Konstr/Tegnet: MT	Kommune: -	Gnr/Bnr: -	Tegnestadie: Skisser	
 				Tegn.nr: - - S01	
Stolstadvægen 13,PB 34, 2360 Rudshøgda Tlf: 623 58 744, e-post: post@ostlaft.no					

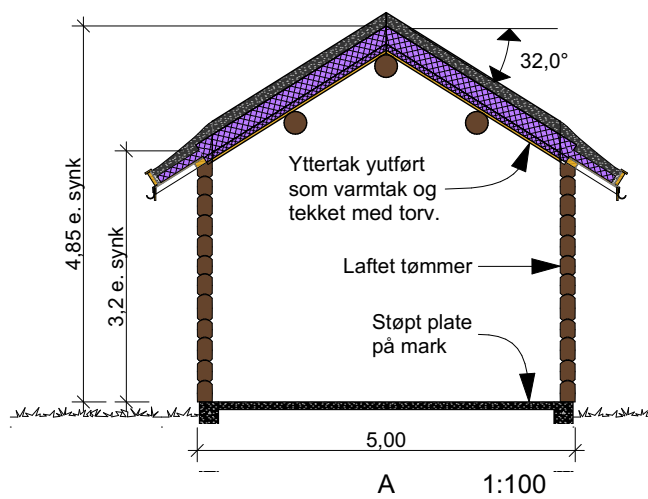

Oppgitte mål på tegninger er produksjonsmål av tømmerkassen. Disse vil endre seg ettersom tømmerkassen vil synke/sette seg over en 3 års periode. Målsatt høyde under bjelkelag vil også kunne justeres noe pga innfelling/plassering av bjelker i bjelkelag. På tegninger er det inntegnet takåser, men dimensjon/størrelse av disse vil bli endret da diameter beregnes etter byggets høyde over havet og den enkelte snølast i hver kommune. Så oppgitte mål under takåser på tegninger samt størrelse på takås er kun et estimat.

Denne tegningen er beskyttet av LOV OM OPPHAVSRETT TIL ÅNDSVERK av 12. mai 1961. tegningen er arkitektens eiendom, og må ikke benyttes uten arkitektens samtykke. NB! Kunn påførte måltall kan legges til grunn for utførelse. Arkitekten er ikke ansvarlig for mål eller spesifikasjoner som annen part tar direkte fra tegningskopien. Byggdetaljer som ikke er spesifisert på tegningen utføres etter NBI's detaljblad. Det pålegges her oppdragsgiver, utførende håndverker og/eller andre å ta kontakt med arkitekten for utfyllende informasjon dersom uklarheter i bruk av tegningen oppstår. Viste løsninger må ikke avvikes.

Rev. index	Endringen gjelder				Sign. Dato
Tiltakshaver: Davos 2 Byggeplass: -					Målestokk: 1:100
Tegning: Snitt					
Dato: 17.12.25	Konstr/Tegnet: MT	Kommune: -	Gnr/Bnr: -	Tegnestadie: Skisser	Tegn.nr: - - S02
 ØSTLAFT  Stolvstadvegen 13,PB 34, 2360 Rudshøgda Tlf: 623 58 744, e-post: post@ostlaft.no					

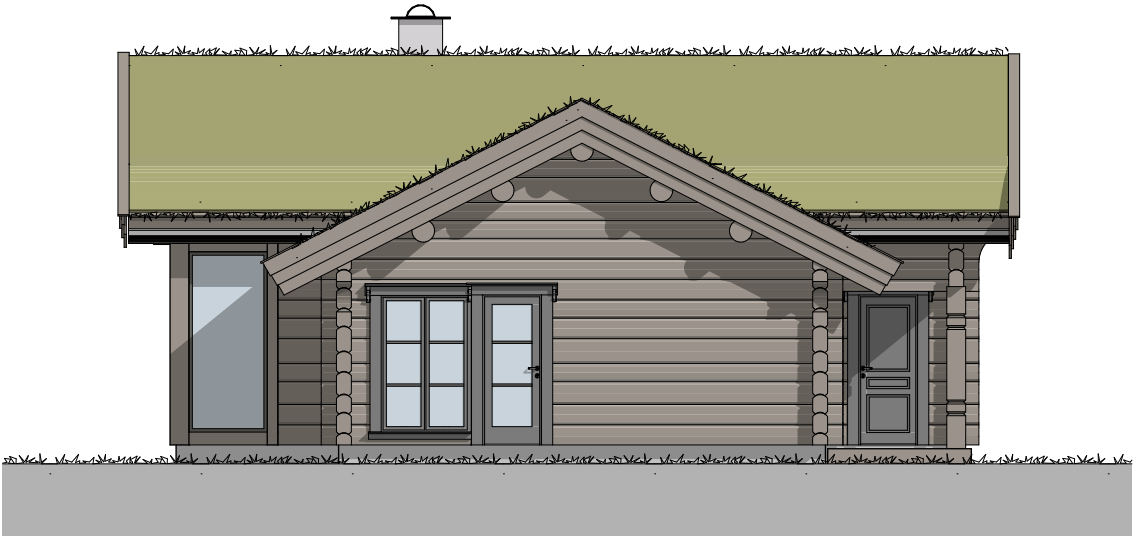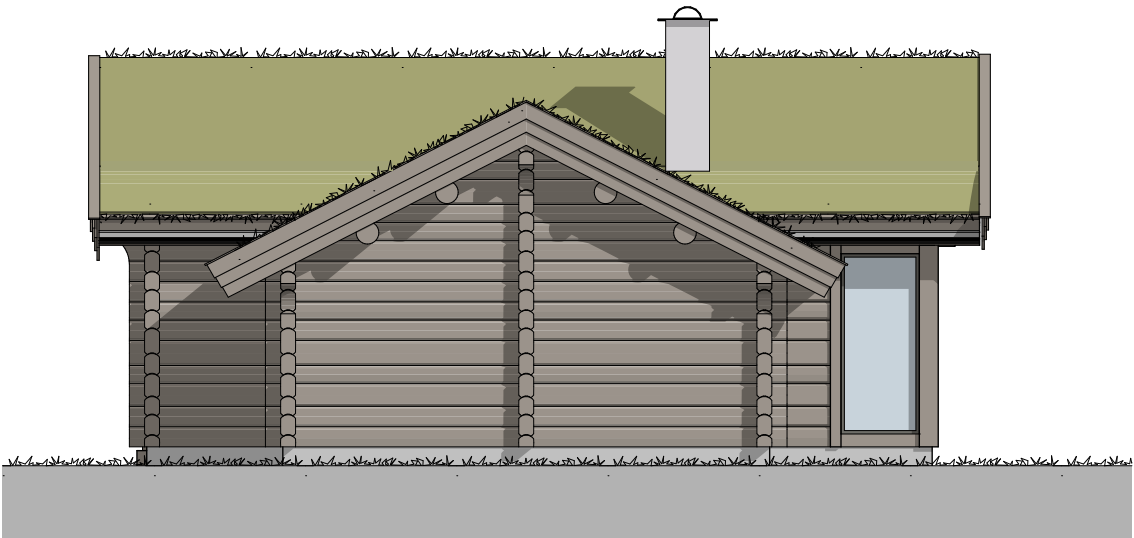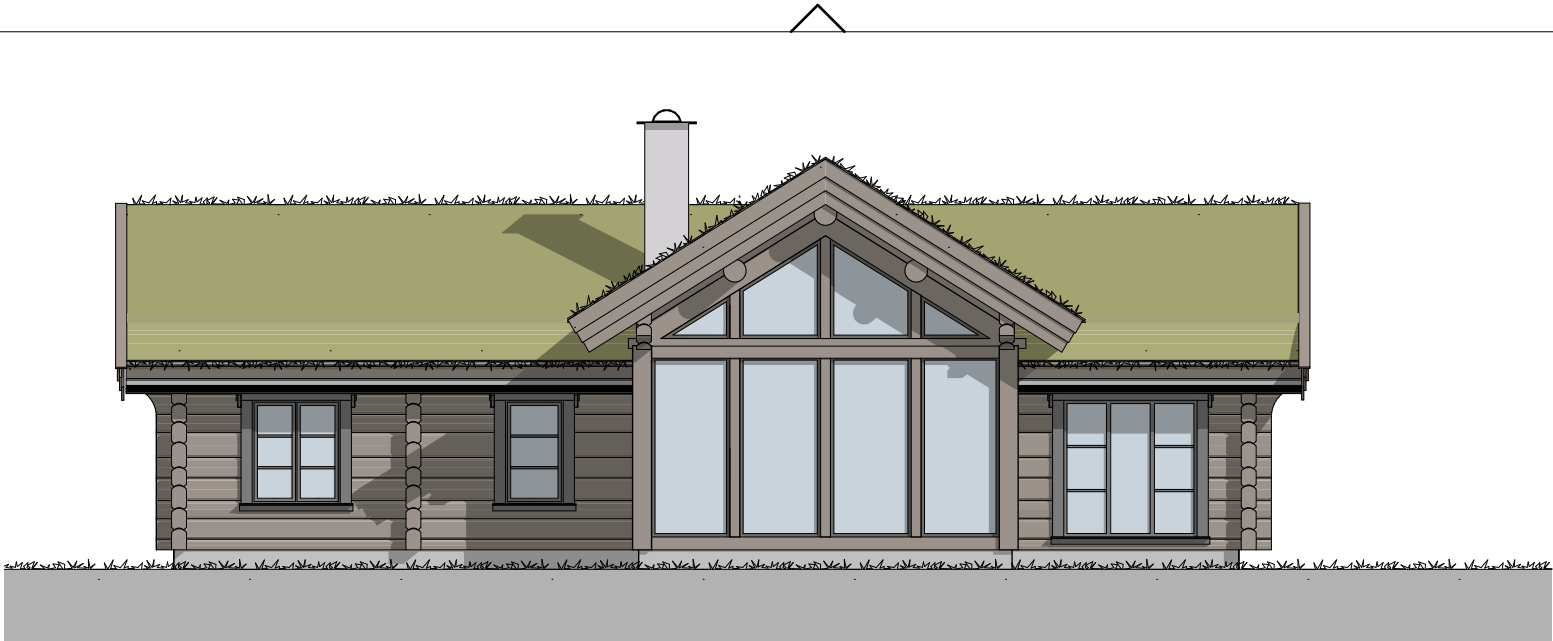

Denne tegningen er beskyttet av LOV OM OPPHAVSRETT TIL ÅNDSVERK av 12. mai 1961. tegningen er arkitektens eiendom, og må ikke benyttes uten arkitektens samtykke. NB! Kunn påførte måltall kan legges til grunne for utførelse. Arkitekten er ikke ansvarlig for mål eller spesifikasjoner som annen part tar direkte fra tegningskopien. Byggedetaljer som ikke er spesifisert på tegningen utføres etter NBI's detaljblad. Det pålegges her oppdragsgiver, utførende håndverker og/eller andre å ta kontakt med arkitekten for utfyllende informasjon dersom uklarheter i bruk av tegningen oppstår. Viste løsninger må ikke avvikes.

Rev. index	Endringen gjelder				Sign. Dato
Tiltakshaver: Davos 2 Byggeplass: -					
Tegning: Fasader					Målestokk: 1:100
Dato: 17.12.25	Konstr/Tegnet: MT	Kommune: -	Gnr/Bnr: -	Tegnestadie: Skisser	
 ØSTLAFT 				Tegn.nr: - - S03	
Stolvstadvegen 13,PB 34, 2360 Rudshøgda Tlf: 623 58 744, e-post: post@ostlaft.no					