


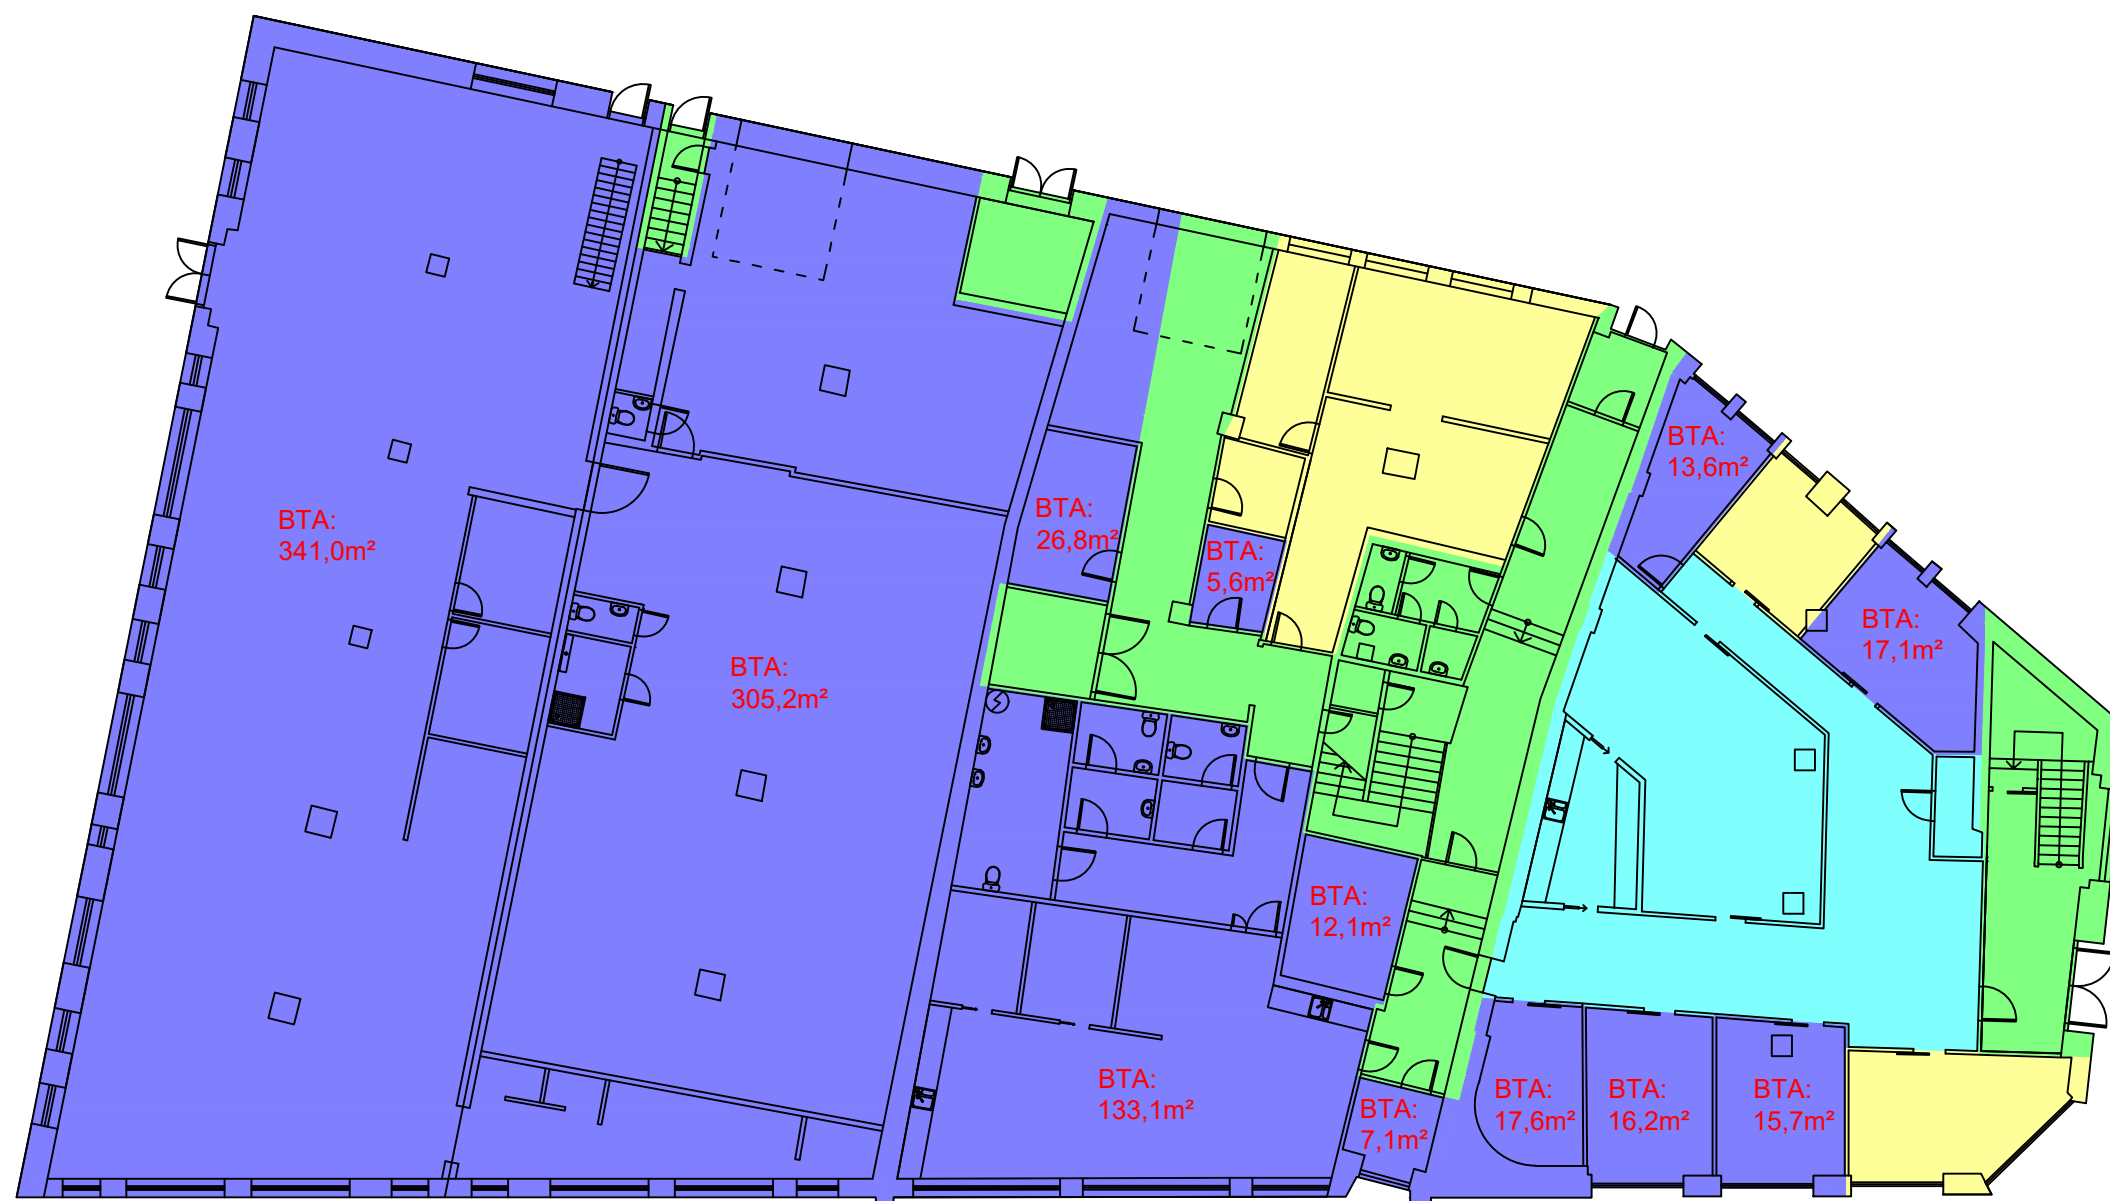

	Fellesareal bygg		
	Fellesareal Eksklusivt		
	Utleid areal		
	Ledig areal		
Oppdrag Strandgaten 5-11			
Prosjekt As Built		Dato 03.11.2025	
Tegningsnavn Leietakertegning		Plan: 1	M.stokk 1:200 A3 Alle mål i mm
SKAGEN EIENDOMSFORVALTNING		Sign. AOM	