


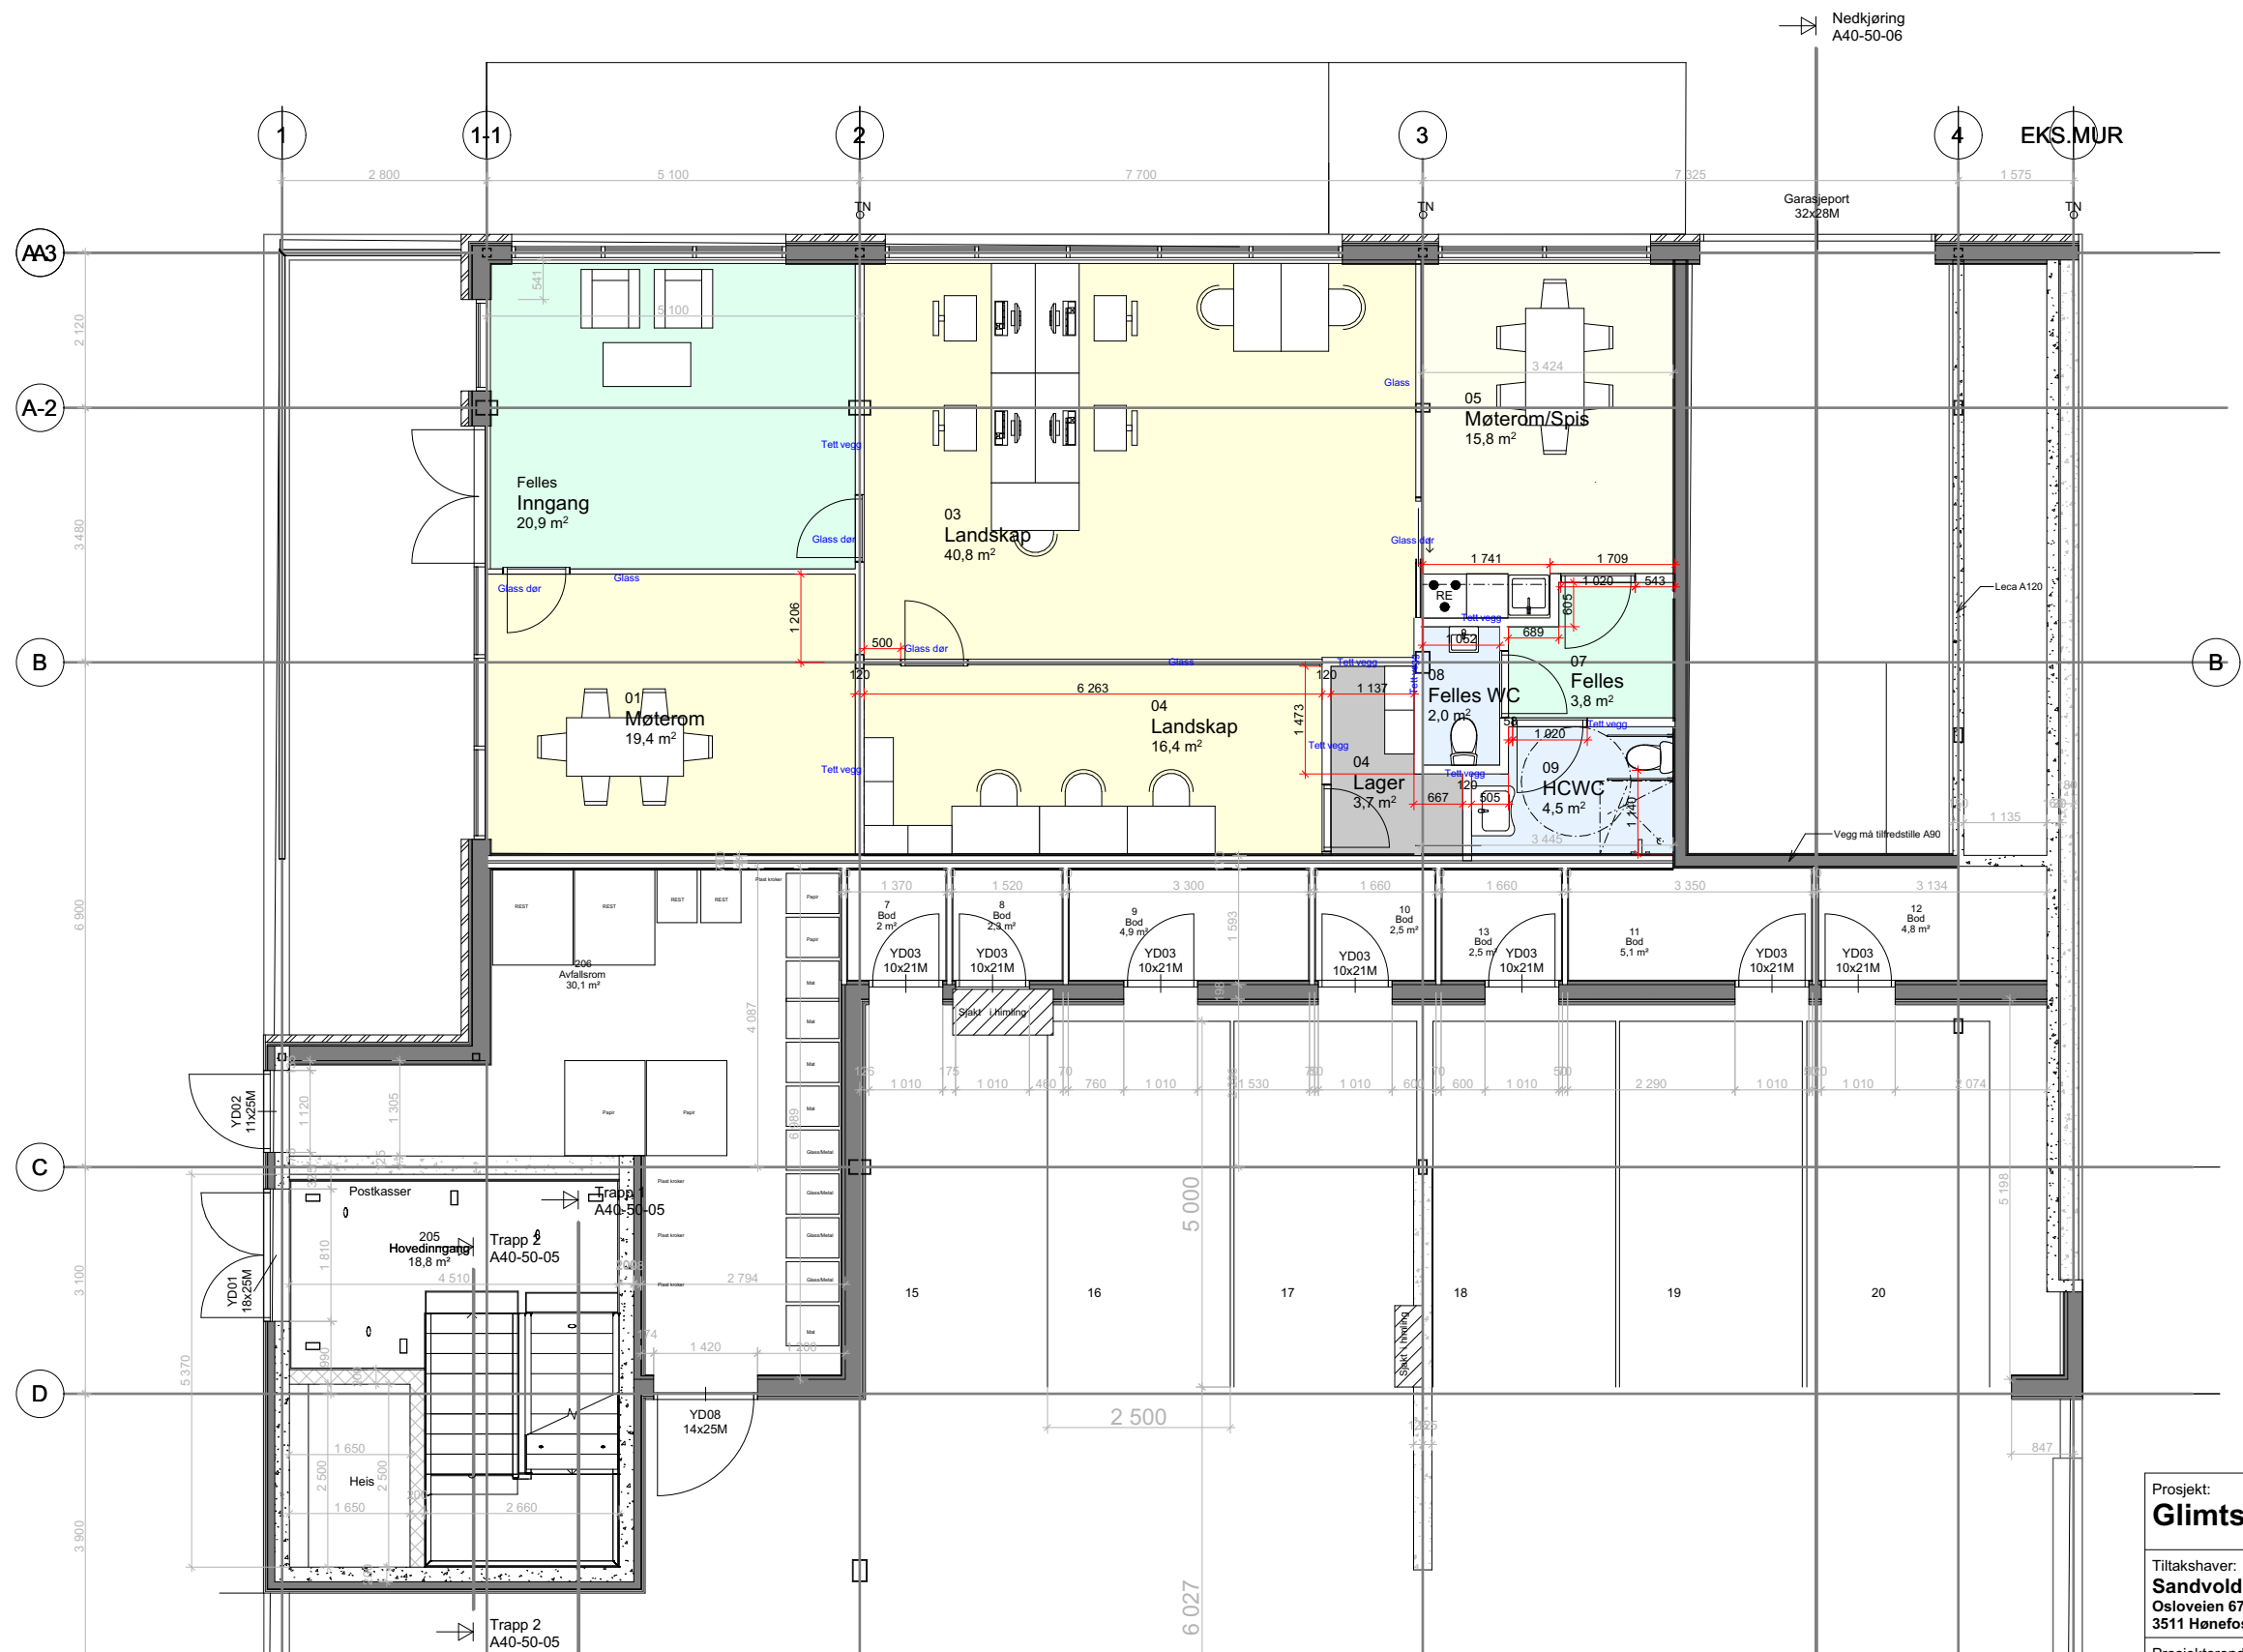

Prosjekt: Glimtstubben 8 Næringsareal		Kontroll prosjekt:	
Tiltakshaver: Sandvold Boliger AS Osloveien 67 3511 Hønefoss		Sign.: LMW	Kontroll:
Prosjekterende: Nordlys arkitektur AS Osloveien 67 3511 Hønefoss		Gnr./Bnr./Festnr.: Gnr/Bnr/Festen	
© Alle rettigheter tilhører utførende for prosjektering, kopiering eller bruk av disse tegningene er forbudt uten skriftlig samtykke		Dato: 02.11.23	
Tegning: Plan 1. etasje		Målestokk: 1:100	
		Tegningsnr.: A20-1	Rev.: