

MYRVOLD

MASKIN - ANLEGG - PERSONELL

952 30 472

86/58

Rogne 14.06.2010

Infiltreeringsanlegg Egil Gamlemoen, Leira i Valdres.

Arbeidsbeskrivelse:

- Oppgraving av eksisterende anlegg, kun enkelt avløpsrør ned i murt steinkum.
- Setting av ny slamavskiller, 4m³.
- Pukkfylling rundt slamavskiller og avløp fra bolig.
- Graving av infiltreeringsgrøft, 18m. Pukking bunn grøft.
- Legging rør med hull for infiltreering.
- Fylling og pukking rundt rør.
- VA fiberduk over pukk.
- Påfylling av sams masse.


1. Anlegget er utbedring av eksisterende anlegg og er derfor ikke etter de krav som er oppgitt for nytt infiltreeringsanlegg i dag.
2. Det er ikke utført synkeprøver på stedet da nytt anlegg skal være en utbedring.
3. Det foreligger ingen arbeidsbeskrivelse eller VA prosjektering av anlegget.
4. Arbeidet er utført i samråd med Nord Aurdal Kommune v/ Arne Lauhaug.
5. Nord Aurdal Kommune og Odd Erik Myrvold står ikke ansvarshavende i forhold til feil vedrørende anlegget, og/eller mangler som kan settes til krav ved senere anledning.
6. ~~Arbeidet ble utført etter forhåndsavtalt pris kr 40.000,- inkl. mva.
Dette i samråd med Egil Gamlemoen.~~

Odd Erik Myrvold



Nord Aurdal Kommune
Arne Lauhaug

Infiltreringsanlegg Egil Gamlemoen.

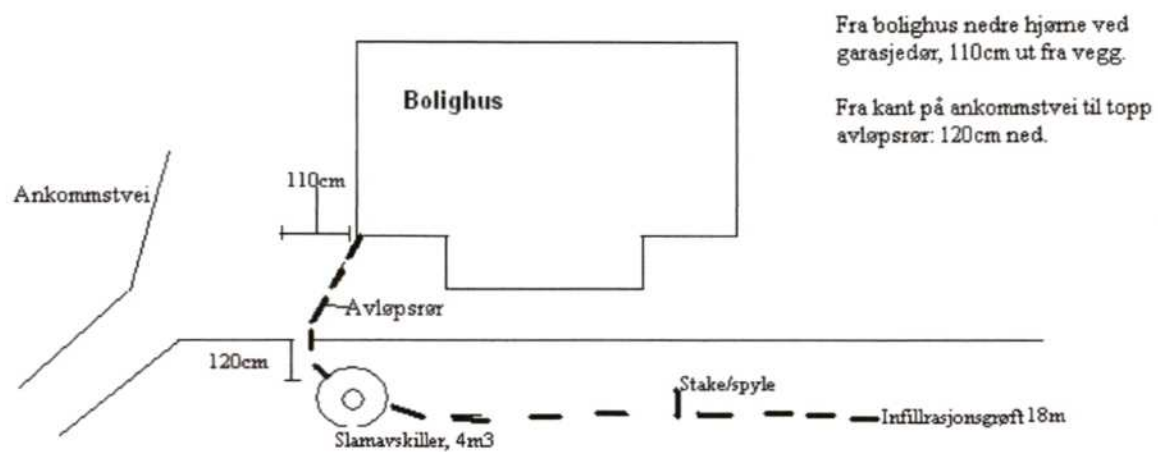

EGIL GAMLENDEN.

Infiltreringsgrøft. 18m



Egil GARNEMOEN,

Infiltreringsgrøft, 18m



FAK GAMLEMOEN.

Utløp fra kum, infiltreringsgrøft.



F61W GAMLEMOEN.

Overgang, gammelt avløp - ny kum.



EGIL SAMLENØEN,

Overgang. Pukk-fylling.



EGIL GAMLEMOEN.

Ny kur, pukkfylling.



EGIN GAMLEMOEN.

Ny kum 4m³. Slamavskiller.



EGIL GAMLEMOEN.

Avløp fra bolig. Eksisterende.



EGIL GAMLEMOEN.

Eksisterende stein kum.





Nord-Aurdal kommune

Erik Gamlemoen

2920 LEIRA I VALDRES

Attn:

Deres ref.:

Vår ref.:
lauarn - 10/3816

Vår dato:
04.05.2010

Vedr- Avløpsanlegg på gnr 86 bnr 58 Leira.

Vi viser til samtale i uke 17 der du kontaktet oss om avløpsanlegget, og at du i løpet av kort tid vil bestemme deg for en løsning, og kontakte utførende entreprenør.

Vi beklager at det i våre interne rutiner ikke er gitt tilbakemelding på avvik på deres anlegg, som var gitt av slamtømmer for en tid tilbake.

Ut fra avviksmeldingen som foreligger er det stor sannsynlighet for at deres anlegg kan forurense bekken, og at det derfor må handles raskt.

Vi må derfor be om en tilbakemelding innen 20.05.10 om fremdriften av rehabiliteringen , og at det må ferdigstilles innen 25.06.10.

Firmaet som skal utføre arbeidene må søke om ansvarsrett.

Dette til orientering.

Med hilsen

Arne Lauvhaug
ingeniør

Sant, pr. telefon uke 19 om at
Oddbjørn Thor skal utføre arbeidet i midt. slott
i mai-juni.



Nord-Aurdal kommune

Erik Gamlemoen

2920 LEIRA I VALDRES

Attn:

Deres ref.:

Vår ref.:
lauarn - 10/3816

Vår dato:
04.05.2010

Vedr- Avløpsanlegg på gnr 86 bnr 58 Leira.

Vi viser til samtale i uke 17 der du kontaktet oss om avløpsanlegget, og at du i løpet av kort tid vil bestemme deg for en løsning, og kontakte utførende entreprenør.

Vi beklager at det i våre interne rutiner ikke er gitt tilbakemelding på avvik på deres anlegg, som var gitt av slamtømmer for en tid tilbake.

Ut fra avviksmeldingen som foreligger er det stor sannsynlighet for at deres anlegg kan forurense bekken, og at det derfor må handles raskt.

Vi må derfor be om en tilbakemelding innen 20.05.10 om fremdriften av rehabiliteringen , og at det må ferdigstilles innen 25.06.10.

Firmaet som skal utføre arbeidene må søke om ansvarsrett.

Dette til orientering.

Med hilsen

Arne Lauvhaug
ingeniør

Herr Henrik Lyhus,
2920 L e i r a .

Jnr. 2690/77 25. oktober 1977

TILBYGG - BOLIGBYGG

Helserådet har i sak 19/77 godkjent bygningsrådets vedtak
vedr. kloakkavløpet fra det påtenkte boligbygget.

Byggetillatelsen er således i orden og som egen forsendelse på
postoppkrav oversendes:

Byggetillatelse.

Stemplet tegning.

Kvittert regning på gebyret.

Gjenpart vedlagt kopi av byggetillatelsen sendes
ark. Erling Marken, Fjellbu.

Med hilsen

for bygningssjefen

Rolf Rogstad

BYGGETILLATELSE

for arbeid etter § 93 i bygningsloven av 18.6.65.

Kommunalforvaltningen

Byggeplass (adresse)		Matr.nr.	G.nr.	B.nr.	Parsell nr.
Bekkelund, Leira			86	58	86/7
Arbeidets art	Byggets art	Søknadens dato	Bygningsrådets eller bygningssjefens vedtak		
Nybygg	Filbygg-boligbygg	26.7.77	dato 5.9.77 sak 547/77		
Byggherrens navn		Adresse		Telefon	
Henrik Lyhus,		2920 Leira			
Anmelderens navn		Adresse		Telefon	
Ark. Erling Marken,		2923 Fjellbu			
Ansvarshavendes navn		Adresse		Telefon	

Merknader:

- Byggesøknaden og godkjente tegninger samt denne byggetillatelse skal alltid være tilstede på byggeplassen.
- Denne byggetillatelse faller bort dersom arbeidet ikke er satt igang om senest 1 år. Det samme gjelder hvis arbeidet innstilles i lengre tid enn 1 år, jfr. § 96.
- Bygningen eller del av den må ikke tas i bruk uten at ferdigattest eller midlertidig brukstillatelse er gitt, jfr. § 99.
- Bygningen eller del av den må ikke tas i bruk til annet formål enn forutsatt i denne tillatelse, jfr. § 93.
- Etter § 97 skal det føres kontroll med byggearbeidet, jfr. instruks for ansvarshavende. Ansvarshavendes plikter og ansvar følger av § 98.

Øvrige vilkår for byggetillatelsen fremgår av vedheftede vedtak fattet av bygningssjefen 5. sept. d.å. samt kopi av helserådets sak 19/77.


Fagernes den 25. oktober 1977

for bygningssjef
Rolf Rogstad

Sendes:

- ☐ byggherren
- ☐ anmelderen
- ☐ ansvarshavende
- ☐ arbeidstilsynet
- ☐ byggeløyvemyndighet
- ☐
- ☐

NORD-AURDAL HELSERÅD
2900 FAGERNES

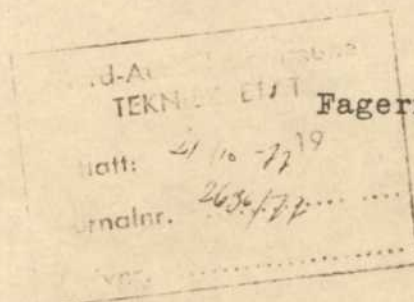

Nord-Aurdal kommune
Bygnings- og Reguleringsjefen
2901 Fagernes.

Helserådssak 19/77.

Byggesak nr. 215/77: Fred Kuyper og Evy Jarfonn, Leira.
" " 277/77: Torbjørn Breiseth, Fagernes.
" " 150/77: Ingeborg Hadland, Leira.
" " 322/77: Norodd Bergene, Vestringsbygda.
" " 340/77: Oddveig og Steinar Kverna, Aurdal.
" " 344/77: Helge Bratteng, Aurdal.
" " 347/77: Henrik Lyhus, Leira.
" " 404/77: Oddbjørn Thon, Skrautvål.
" " 354/77: Sverre Lothe, Leira.
" " 267/77: Sissel Tveit, Skrautvål.

Kloakkavløp fra planlagte tilbygg eller nybygg av bolighus og hytter.

Vedtak: Helserådet godkjenner bygningsrådets vedtak og vilkår.

For Nord-Aurdal Helseråd

Rudolf Wenthel Hansen
kont.ass.

SENDES UTEN FØLGESKRIV

Til

H. Fjell

Saken gjelder — Referanse

ruu



Til orientering



KAN BEHOLDES



Etter avtale



BES RETURNERT



Til uttalelse

innen



Til godkjenning



BES SENDT TIL:



Til underskrift



Til behandling



Under henvisning til



Tilbake med takk for lånet



Til Dem som rette vedkommende

Skru er overrørt behersket
for

Sted

Dato

Underskrift

for

9/9-77

Vedtak fattet av bygningssjefen i Nord-Aurdal

Referert i Nord-Aurdal bygningsråds møte

26. sept. 1977

Sak nr. 347/77

SØKNAD OM BYGGETILLATELSE

Søker/byggherre: Henrik Lyhus, Leira

arbeidets/byggets art: tilbygg - boligbygg

byggeplass: Bekkelund, Leira, 86/7

bebygget grunnareal: ny bebyggelse 14,5 m² etasjeantall: 1

adkomst: eksist. fra E-68

vannforsyning: egen brønn

avløp: privat infiltrasjonsanlegg

anmelder: ark. Erling Marken

ansvarshavende: ikke oppgitt

andre opplysninger: nabovarsel er sendt

VEDTAK: Byggetillatelse innvilges på følgende vilkår:

1. Tilbygget må oppføres etter gjeldende forskrifter.
2. Kloakkavløp til grunnen godkjennes inntil videre. Slamavskiller og infiltrasjonsanlegg må utføres i samsvar med Forskrifter for kloakkavløp fra spredt bolig- og fritidsbebyggelse av 22. april 1975.

Ordningen må godkjennes av helserådet. kfr. bygningslovens § 66.

Eieren er ansvarlig for eventuelle skader eller ulemper som kan oppstå p.g.a. kloakkavløpet, og plikter i tilfelle å rette seg etter pålegg fra bygningsrådet og/eller helserådet.

Hvis det sener blir anlagt felles kloakkanlegg til området, må avløpet tilknyttes dette på de vilkår som gjelder.

3. Ansvarshavende må meldes til og godkjennes av bygningsrådet før arbeidet igangsettes.

Fagernes, 5. sept. 1977

Tore Vik, mnal
bygningssjef

Rolf Rogstad
ing.

KLAGEADGANG:

Dette vedtak kan påklages til Nord-Aurdal bygningsråd. Klagefristen er 3 uker regnet fra den dag da vedtaket kom frem. Klagen skal sendes Bygningssjefen i Nord-Aurdal, 2901 Fagernes, være undertegnet, oppgi det vedtak det klages over, angi de endringer som ønskes og de grunner klagen støtter seg på. Klager De så sent at det er uklart om klagefristen er oversittet, bes De oppgi når vedtaket kom frem. Bygningskontoret bistår med veiledning om fremgangsmåten ved klagen.

Riktig utskrift:

Søknad om utslippstillatelse

for kloakkavløp fra spredt bolig- og fritidsbebyggelse.

Til bygningsrådet i Nord-Aurdal.

Byggeplass: *Bekkeliund Leira* . . . gnr. *86* . . . bnr. *7* . . .

Eier/fester av tomten: *Henrik Lyhås* . . . adr.: *Leira* . . .

Søknaden gjelder ☐ oppføring av ny bolig

☐ oppføring av ny hytte

Med innlagt vann Ja ☒

Nei ☐

Med vannklosett Ja ☒

Nei ☒

☐ Annen virksomhet

☐ Innlegging av vannklosett i eksisterende Bolig ☒

Hytte ☐

Innlegging av vann i eksisterende Bolig ☐

Hytte ☐

Hvis vannklosett ikke skal innlegges,
beskriv privetløsningen:

Vedlegg: Kart i målestokk

Grunnforhold:

Morene

Skjønnsmessig dybde til fjell: meter

Spesielle grunner for at boligen/hytta må lokaliseres uten at kloakken
kan tilknyttes offentlig avløpsanlegg:

Andre opplysninger:

Sted/dato. *Leira 12-8-77* Underskrift: *Henrik Lyhås*

Fylles ut av kommunens sakbehandlet:

Beskrivelse av løsmassenes sammensetning og dybde

. *Morene - gnis*

.

.

Infiltrasjonsprøver: Infiltrasjonstid prøvehull 1: min.

prøvehull 2: min.

prøvehull 3: min.

Gj. snitt min.

Vurdering av mulighetene for infiltrasjon:

. *Mulighetene for infiltrasjon synes gode.*

.

Anmerkninger:

. *Infiltrasjonsgullt må gå Nord-Vestover fra eksisterende*
bolig, for ikke å forurense bakken til nabo på andre
siden av veggen.

.

Fagernes, 7/9 1977

Rolf Røysted

GJENPART AV NABOVARSEL

Kommunalforvaltningen


Til bygningsrådet i

*Nordurdal
Fagernes 2901*

I henhold til bestemmelsene i § 94.3 i bygningsloven av 18.6.65 er nabovarsel med følgende ordlyd sendt til samtlige naboer og gjenboere spesifisert på baksiden av dette skjema.

Jfr. Bl. § 93	Søknad om byggetillatelse for Arbeidets art ☐ Nybygg ☒ Tilbygg ☐ Påbygg ☐ Underbygging ☐ Endring ☐ Riving ☐ Annet (beskriv) Byggets art ☐ Boligbygg ☐ Skole ☐ Forsamlingslokale ☐ Kontor/industrilokale ☐ Driftsbygg for jordbruk ☐ Bilverksted ☐ Garasje ☐ Uthus ☐ Hytte ☐ Annet (beskriv) <i>Bad og klossett</i> Søknad om bruksendring ☐ fra til	Skriv ikke her		
Jfr. Bl. § 7	Søknad om dispensasjon fra bestemmelser i ☐ bygningslov ☐ forskrift ☐ vedtekt ☐ reguleringsplan			
Jfr. Bl. § 84.1	Melding om anlegg ☐ Kai ☐ Molo ☐ Dokk ☐ Bru ☐ Transformator ☐ Tank eller beholderanlegg ☐ Underjordisk anlegg ☐ Haller og bedrifter i fjell ☐ Tribuner ☐ Idrettsanlegg ☐ Annet (beskriv)			
Byggeplass (adresse)	Matr.nr.	G.nr.	B.nr.	Parsell nr.
Byggherrens navn	Adresse	Telefon		
Søknaden/meldingen kan sees på bygningsvesenets kontor adresse Eventuelle merknader må være kommet til bygningsrådet innen 2 uker etter at dette varsel er sendt.				
Sted <i>Bekkelund</i> den <i>12.18</i> 19 <i>77</i> <i>Henrik Lyhüs 2920 Leira</i> <i>1402</i> Byggherrens/Anmelders underskrift Adresse Telefon				

ved rek. sending eller ved personlig underskrift

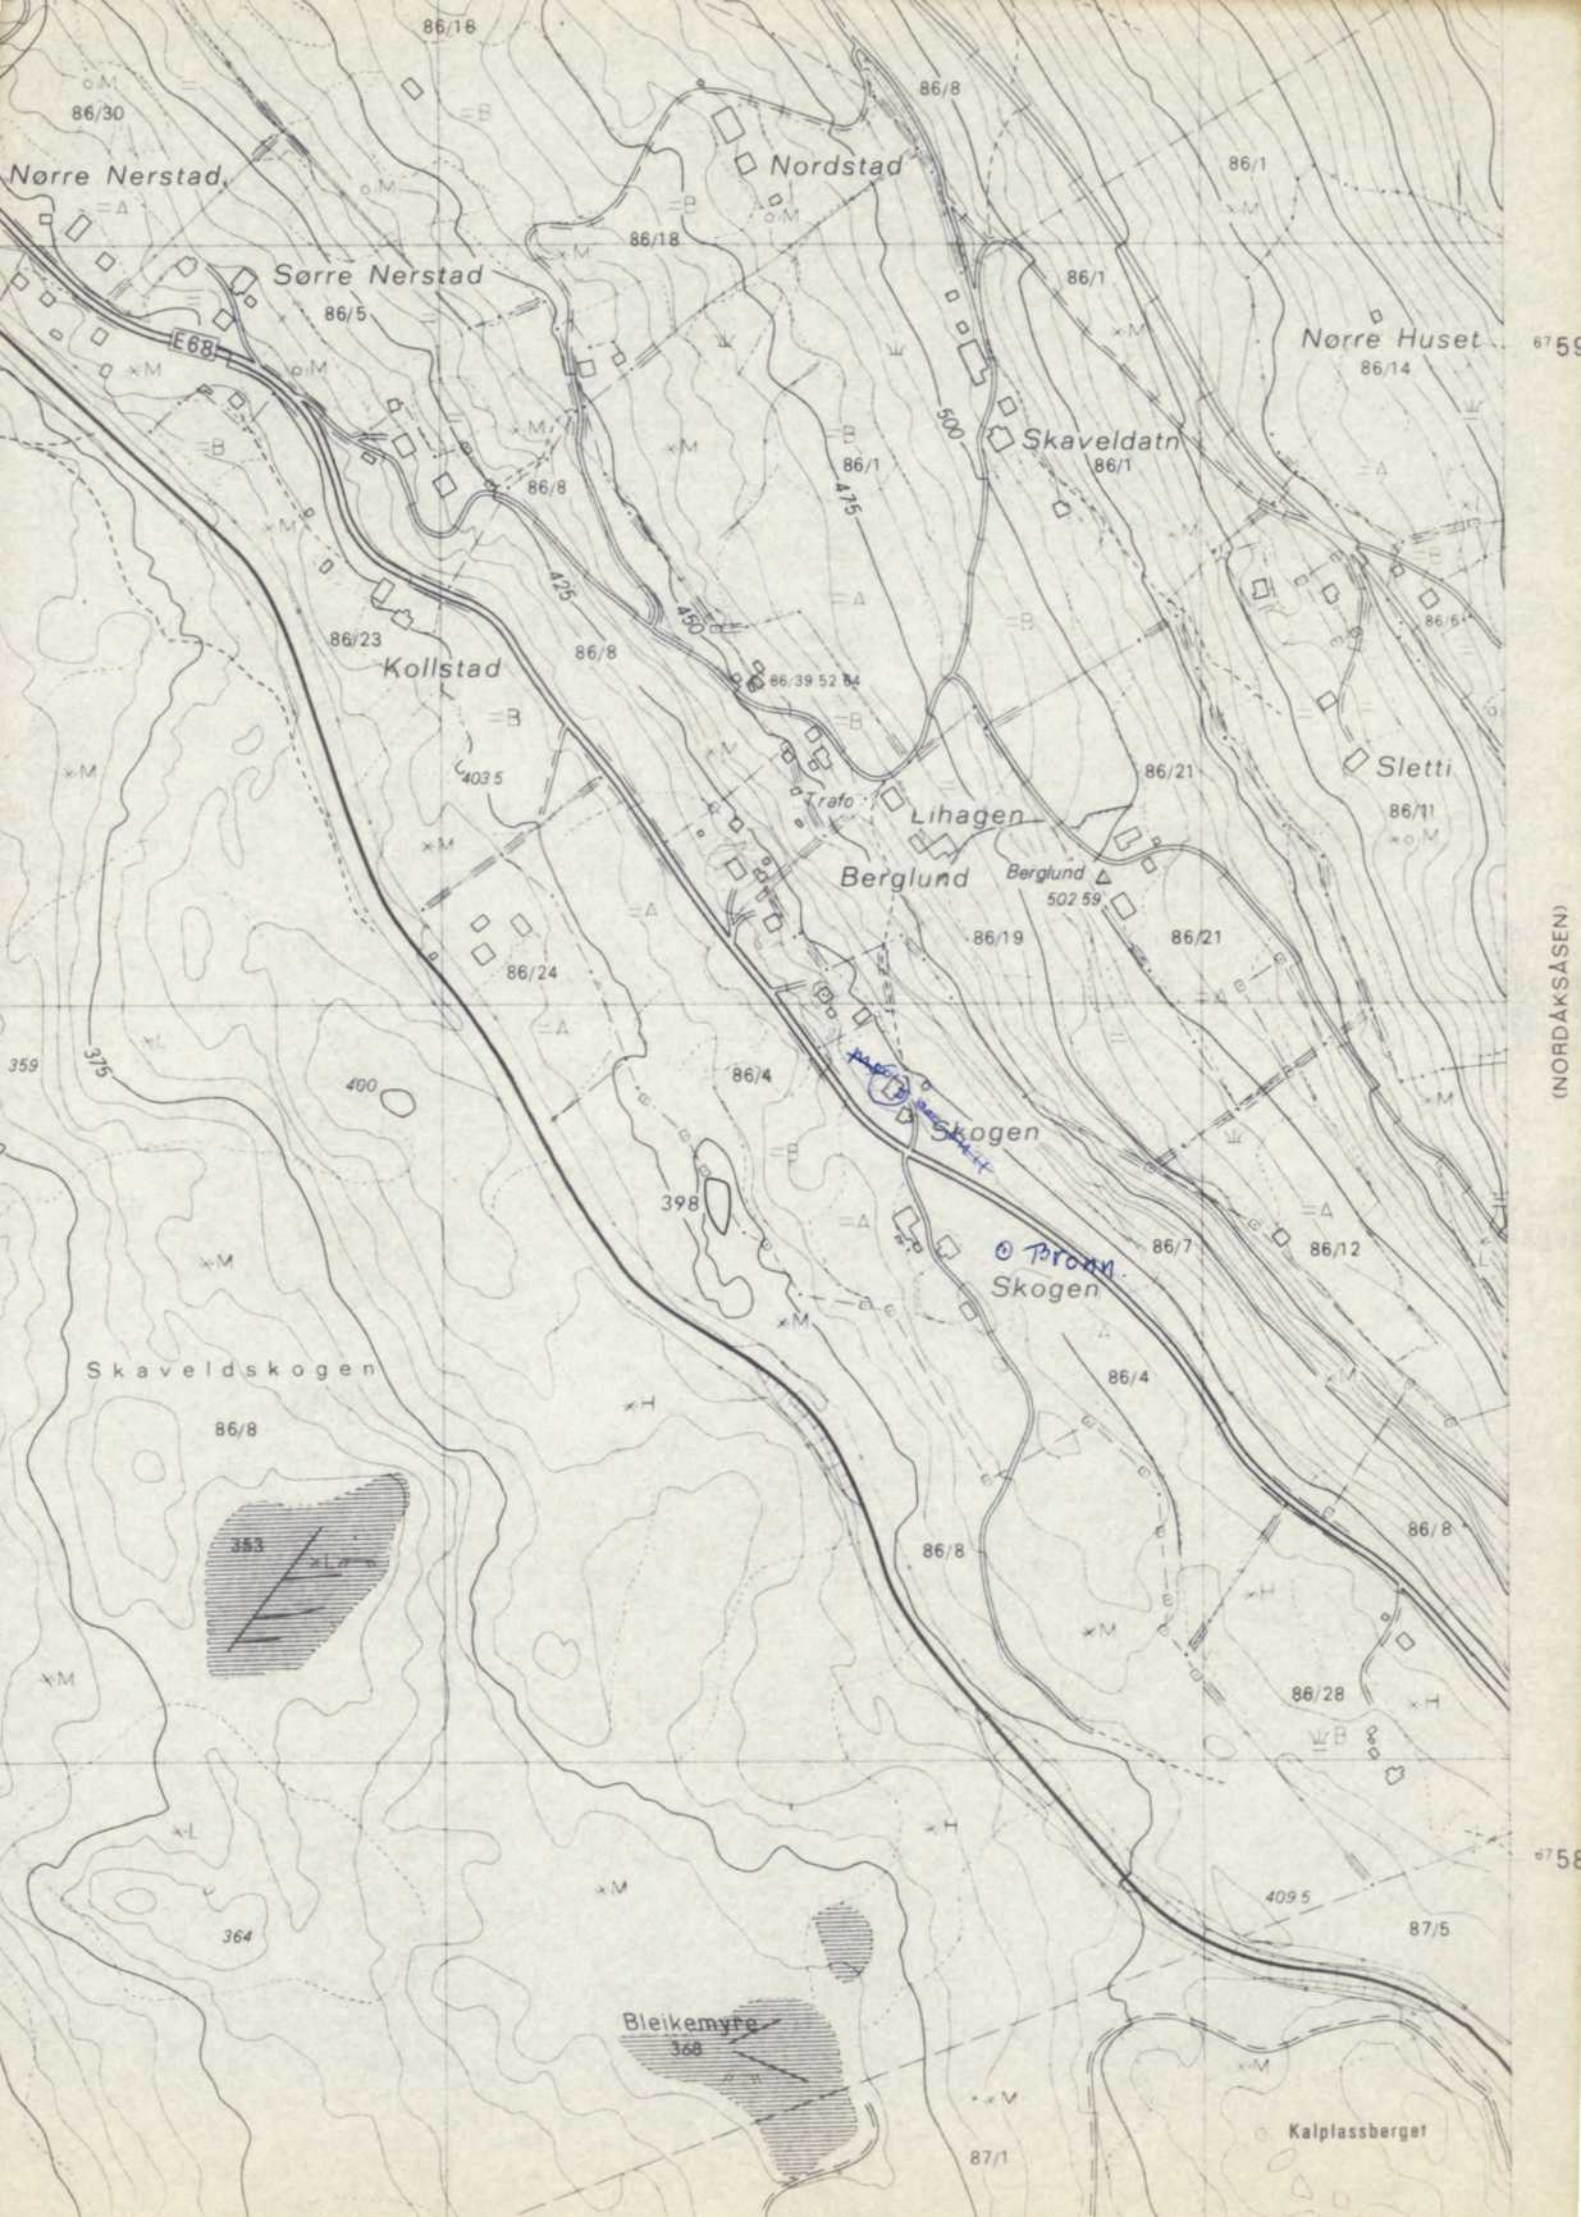

(NORDÅKSÅSEN)

NORD-AURDAL BYGNINGSRÅD
2901 FAGERNES

Herr Henrik Lylmes
.....

.....
2920 LEIRA
.....

Vi har mottatt Deres søknad om byggetillatelse, datert 26/7 1977
vedr.

Søknaden kan ikke bli behandlet, fordi

1. ☐ Søknadsskjemaet er ufullstendig utfyllt
2. ☐ Kvaliteten på tegningene er for dårlig

Følgende vedlegg mangler:

3. ~~X~~ 1 sett tegninger
☐ plan 1. etg. ☐ plan underetg./kjeller
 4. ☐ fasader ☐ snitt (M. 1:100 el. 1:50)
 5. ☒ situasjonsplan (M. 1:1.000 el. 1:500)
 6. ☒ ^{event.} kvittering for nabovarsel
 7. Samt søknad om utv. kloakkutslipp. Se vedlagte søknadsskjema.
- Søknaden returneres vedlagt. Når de anførte mangler er rettet opp, sendes søknaden tilbake til

Nord-Aurdal bygningsråd, 2901 Fagernes

Vedlegg.

Fagernes, 2. aug. 1977

for bygningsrådet

R. Rogstad
.....

Veiledning vedr. søknaden gis ved Teknisk etat, brannstasjonen,
Fagernes, tlf. 1250, kontortid mandag, onsdag og fredag 08.30-15.00.

SØKNAD OM BYGGETILLATELSE

for arbeid etter bygningsloven (Bl.) av 18.6.1965.
Jfr. byggeforskriftene (F.) av 1.8.1969.

Til bygningsrådet i Nord-Hurdal Bygningsjefen,
2900 Fagernes.

Kommune	
TEKNISK ETAT	
Mottatt:	29/2 1977
Journalnr.	172.777.....
Saksnr.	

Byggeplass (adresse)

Matr.nr.

G.nr.

B.nr.

Parsell nr.

Bekkelund, ~~År~~ Leira.86 7

Eier/Fester av tomt

Adresse

Telefon

Henrik Lyhus2920 Leira.1402

Kryss av i rutene. Gi nødvendige tilleggsopplysninger. Bruk blokkskrift eller skrivemaskin.
Søknaden sendes i 2 eksemplarer til bygningssjefen.

Bl. § 93

Arbeidets art

Skriv ikke her

F.kap. 14

☐ Nybygg ☒ Tilbygg ☐ Påbygg ☐ Underbygging ☐ Endring
☐ Annet (beskriv)

Bl. §§ 70-86

Byggets art

☒ Boligbygg ☐ Skole ☐ Forsamlingslokale ☐ Kontor/industrilokale
☐ Driftsbygg for jordbruk ☐ Bilverksted ☐ Garasje ☐ Uthus ☐ Hytte
☐ Annet (beskriv)

Bygningen brukes nå til

F.kap. 14

Vedlegg til søknaden

Bl. § 94.3

☐ Gjenpart av nabovarsel med kvittering (bruk fastsatt skjema)
☐ Situasjonsplan (påført naboers og gjenboeres navn).

F.kap. 51
og 52

☒ Etasjeplaner ☒ Snitt ☒ Fasader
☐ Statiske beregninger ☐ Konstruksjonstegninger ☐ Rapport om grunnundersøkelser
Andre tegninger eller særskilte bilag, (hvilke):

Bl. § 7

Dispensasjonsøknad

Grunngitt søknad om dispensasjon fra bestemmelser i ☐ bygningslov ☐ forskrift
☐ vedtekt ☐ reguleringsplan ☐ er vedlagt

Erklæring om forpliktelser i henhold til gjeldende bestemmelser

Byggearbeidet vil bli utført i samsvar med gjeldende bestemmelser i bygningslov, byggeforskrifter, vedtekter og reguleringsplan, eventuelt med de lempninger som måtte følge av gitt dispensasjon.

Byggearbeidet vil bli forestått av en av bygningsrådet godkjent ansvarshavende (Bl. § 98).

Fjellbu

Sted

den 26.7 1977Henrik Lyhus

Byggherrens underskrift

2920 Leira.

Adresse

1402

Telefon

Erling MørkenAnmelders underskrift
(71K.)2923 Fjellbu.

Adresse

325

Telefon

OPPLYSNINGER TIL SØKNADEN

Mangelfull utfylling og mangelfulle tegninger vil forsinke saksbehandlingen

Bl. §§ 22-33	Reguleringsplan og bestemmelser Området er ☒ regulert ☐ ikke regulert Tomten er ☒ oppmålt ☐ ikke oppmålt For boligbygg skal garasjeplassering. (også framtidig) vises på situasjonsplanen.	Skriv ikke her
Bl. §§ 70-77 og 81	Minste avstander fra det planlagte bygg Til nabogrense <u>ca. 20</u> m Til midte av vei <u>ca. 150</u> m Til annen bygning på samme tomt <u>15</u> m ☐ Minsteavstandene er målsatt på situasjonsplanen Går det høyspent kraftlinje over tomten ☐ Ja ☒ Nei	
F.kap. 26		
Bl. §§ 70-77 F.kap. 26	Bebyggelsen Bebygget grunnareal for eldre bygg <u>53</u> m ² Bebygget grunnareal for ny bebyggelse <u>1452</u> m ² Sum bebygget grunnareal <u>67,52</u> m ² Antall etasjer <u>1 1/2</u> Antall leiligheter <u>1</u> Samlet brutto gulvflate i ny bebyggelse <u>11</u> m ²	
F.kap. 55		
Bl. § 66	Atkomst Tomta har atkomst til følgende veg som er opparbeidet og åpen for alminnelig ferdsel ☒ Riksveg/ Fylkesveg . Vegsjefens avkjøringstillatelse er ☒ gitt ☐ ikke gitt. ☐ Kommunal veg ☐ Privat veg. Er vegrett sikret ved tinglyst erklæring. ☐ Ja ☐ Nei	
Bl. § 65	Vann og kloakk Vannforsyning skaffes fra ☐ offentlig vannverk ☒ privat felles vannverk ☒ egen/ felles brønn ☐ takvannanlegg Annen (beskriv) _____ Annen ordning enn tilknytning til offentlig vannverk krever særskilt godkjenning.	
Bl. § 66.2	Kloakkavløp tilknyttes ☐ offentlig kloakk ☐ privat kloakkanlegg Det skal installeres ☐ vannklosett ☒ Annet (beskriv) <u>Eksisterende anlegg-som utbedres.</u> Annen avløpsordning enn tilknytning til offentlig kloakknnett krever særskilt godkjenning. ☐ Ordningen er tegnet inn på situasjonsplanen og beskrevet i eget bilag.	
F.kap. 31	Bygningens innretning Tegningene er påført ☐ romareal ☐ lysflate ☒ romhøyde ☐ romvolum ☐ bodareal ☐ Tilfluktsrom er prosjektert i samsvar med Justisdepartementets krav.	
F.kap. 56		
Bl. § 68	Byggegrunn, drenering og overvann Grunnen består av ☐ fjell ☒ grus ☐ sand ☐ leire ☐ annet (beskriv) _____	
F.kap. 42:5	Drenering baseres på ☐ selvdrenering ☐ kultgrøft ☒ rør Drensvann føres til ☐ offentlig avløpssystem ☒ terreng	
F.kap. 45:2	Takvann, overvann føres til ☐ offentlig avløpssystem ☒ terreng	
F.kap. 42: 1-3	Fundamentering ☒ Grunnmur ☐ Bankett/såle ☐ Peler ☐ Annet (beskriv) _____	

F.kap. 42:4
F.kap. 31:24
F.kap. 54:3

Kjellergulv, gulv på terreng

☐ Betong på grunnen ☐ Lettbetongelementer med luftrom under

☐ Trebjelkelag med luftrom under

☐ Annen utførelse (beskriv)

Forskriftenes funksjonskrav er oppfylt under henvisning til:

☐ Utførelse angitt på tegningene

☐ Statlige byggebestemmelser 1, veiledningens hefte..... henv.nr.

☐ Særskilt dokumentasjon i eget bilag.

F.kap. 42:3
F.kap. 54:3

Kjelleryttervegger

☐ Betong ☐ Betongblokk ☐ Blokk av lettaggregatbetong

☐ Annet (beskriv)

Forskriftenes funksjonskrav er oppfylt under henvisning til:

☐ Utførelse angitt på tegningene

☐ Statlige byggebestemmelser 1, veiledningens hefte..... henv.nr.

☐ Særskilt dokumentasjon i eget bilag

F.kap. 43
F.kap. 54:3
F.kap. 55

Yttervegg, dør og vindu

Veggmateriale: ☒ Tre ☐ Tegl ☐ Betong

☐ Lettbetong (oppgi type)

☐ Annet (beskriv)

Veggutførelse: ☐ Plassbygd ☐ Fabrikkfremstilte elementer/seksjonshus
(oppgi fabrikk og type)

Forskriftenes funksjonskrav er oppfylt under henvisning til:

☐ Utførelse angitt på tegningene

☐ Statlige byggebestemmelser 1, veiledningens hefte..... henv.nr.

☐ Særskilt dokumentasjon i eget bilag

☐ Forholdstallet f/F er angitt på plantegningene
(f = vindus- og dørflater. F = total ytterveggflate).

F.kap. 43
F.kap. 53
F.kap. 55

Skillekonstruksjoner mellom leiligheter

Materiale: ☐ Tre ☐ Tegl ☐ Betong

☐ Lettbetong (oppgi type)

☐ Annet (beskriv)

Utførelse: ☐ Plassbygd ☐ Fabrikkfremstilte elementer/seksjonshus
(oppgi fabrikk og type)

Forskriftenes funksjonskrav er oppfylt under henvisning til:

☐ Utførelse er angitt på tegningene

☐ Statlige byggebestemmelser 1, veiledningens hefte..... henv.nr.

☐ Særskilt dokumentasjon i eget bilag

F.kap. 44
F.kap. 53
F.kap. 54:3
F.kap. 55:41

Etasjeskiller og balkong

Materiale: ☐ Tre ☐ Betong ☐ Lettbetong (oppgi type)

☐ Annet (beskriv)

Utførelse: ☐ Plassbygd ☐ Fabrikkfremstilte elementer/seksjonshus
(oppgi fabrikk og type)

Forskriftenes funksjonskrav er oppfylt under henvisning til:




☐ Utførelse angitt på tegningene

☐ Statlige byggebestemmelser 1, veiledningens hefte..... henv.nr.

☐ Særskilt dokumentasjon i eget bilag

F.kap. 45 F.kap. 55	Tak Takhelning: (oppgi helningsvinkel) <u>10°</u> Tekning: ☐ Takstein ☐ Takpapp ☐ Asbestsementplater ☐ Naturskifer ☐ Metallplater ☒ Annet (beskriv) <u>Icopal Shingel.</u> Materiale: ☒ Tre ☐ Betong ☐ Lettbetong (oppgi type) _____ ☐ Annet (beskriv) _____ Utførelse: ☒ Luftet tak ☐ Brannseksjonert ☐ Massivtak ☐ Plassbygd ☐ Fabrikkfremstilte elementer/seksjonshus (oppgi fabrikk og type) _____	Skriv ikke her
F.kap. 54:3	Forskriftenes funksjonskrav er oppfylt under henvisning til: ☐ Utførelse angitt på tegningene ☐ Statlige byggebestemmelser 1, veiledningens hefte _____ henv.nr. _____ ☐ Særskilt dokumentasjon i eget bilag	
Bl. § 106 F.kap. 47	Ventilasjon ☒ Naturlig avtrekk ☒ Friskluft- og avtrekksventiler er vist på tegningene ☐ Mekanisk ventilasjon ☐ Tegninger innsendes senere	
Bl. § 106 F.kap. 49	Røykpipe, varmeanlegg og ildsted, oljefyringsanlegg Særskilt melding blir sendt til brannsjefen for ☐ oljefyringsanlegg ☐ oljefyrt ildsted ☐ tank for flytende brensel Røykpipen utføres av ☐ tegl ☐ fabrikkfremstilte elementer (oppgi fabrikk og type) _____ ☐ Annen utførelse (beskriv) _____ ☐ Ildsteder og feiedører er vist på tegningene ☐ Elektrisk oppvarming, type _____	
F.kap. 55	Brannvern Bygningen er ☐ branntrygg ☐ brannherdig ☐ trebygning ☐ Annet (beskriv) _____	
F.kap. 55:41	For større bygg besvares: Tegningene viser: ☐ brannvegger ☐ brannceller ☐ bygningsdelers branntekniske klasse ☐ dørenes branntekniske klasse og slagretning ☐ Brannventilasjon av trapp, loft og kjeller	
F.kap. 55:522	Trapp er: ☐ åpen ☐ lukket ☐ branntrygg og røykfri For trapper henvises også til F.kap. 46, F.kap. 32:32, F.kap. 33:4 og F.kap. 38:46	
F.kap. 46:2 Bl. § 93	Særskilt søknad innsendes for ☐ personheis ☐ vareheis ☐ forstøtningsmur ☐ innhegning mot veg	

Tilleggsopplysninger:

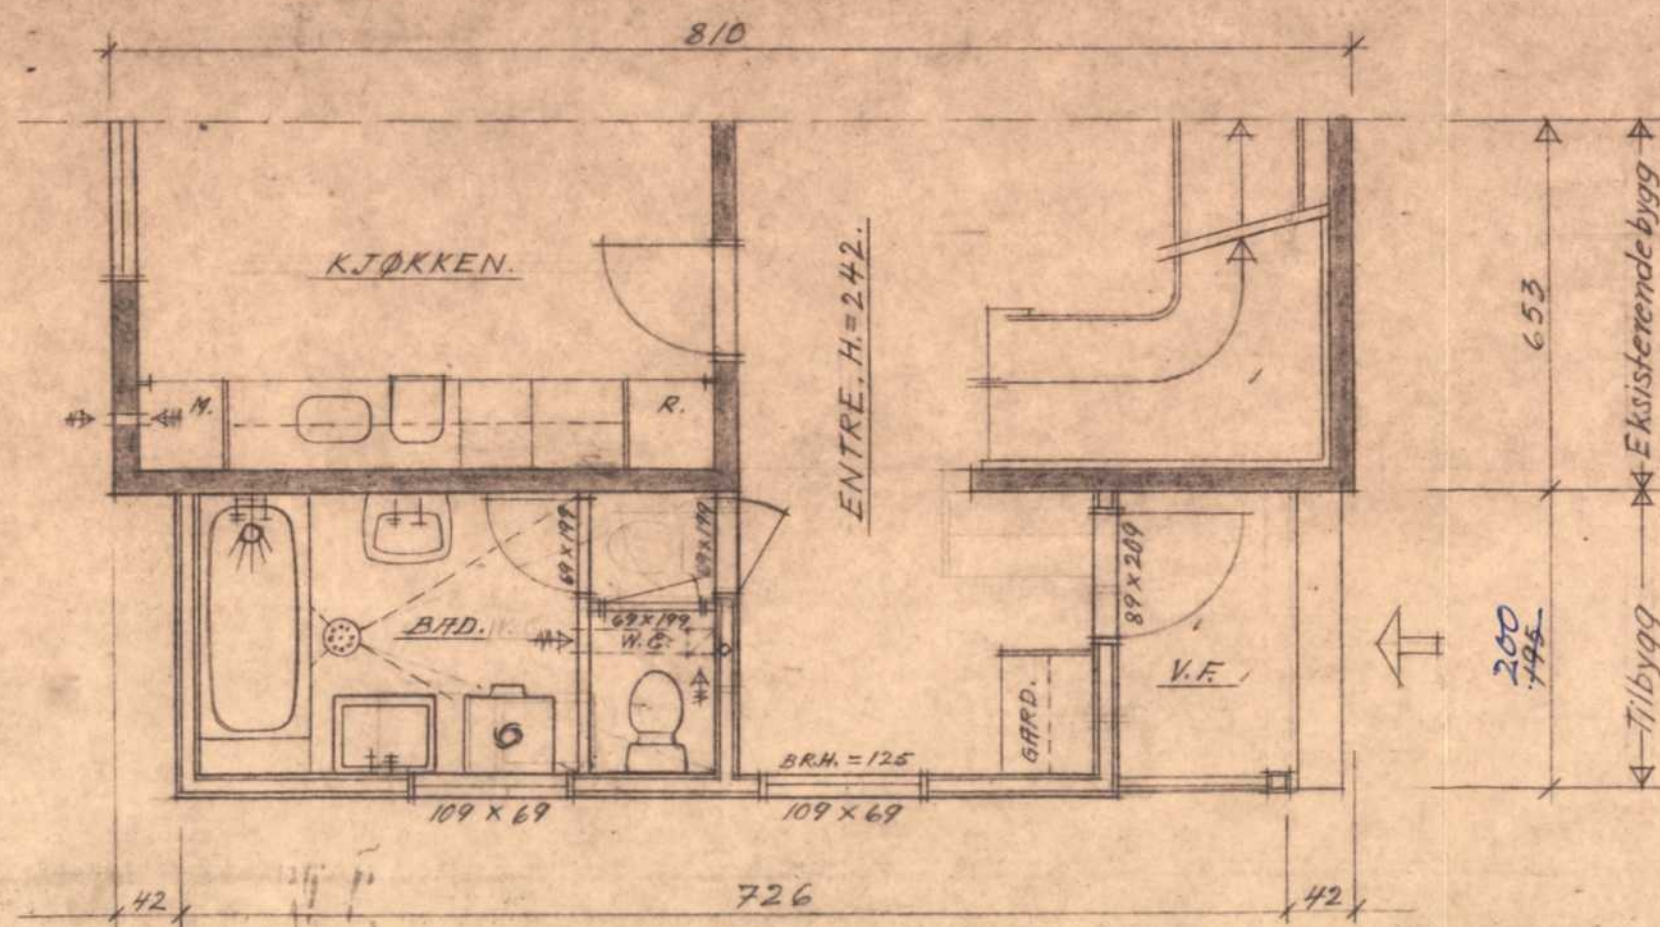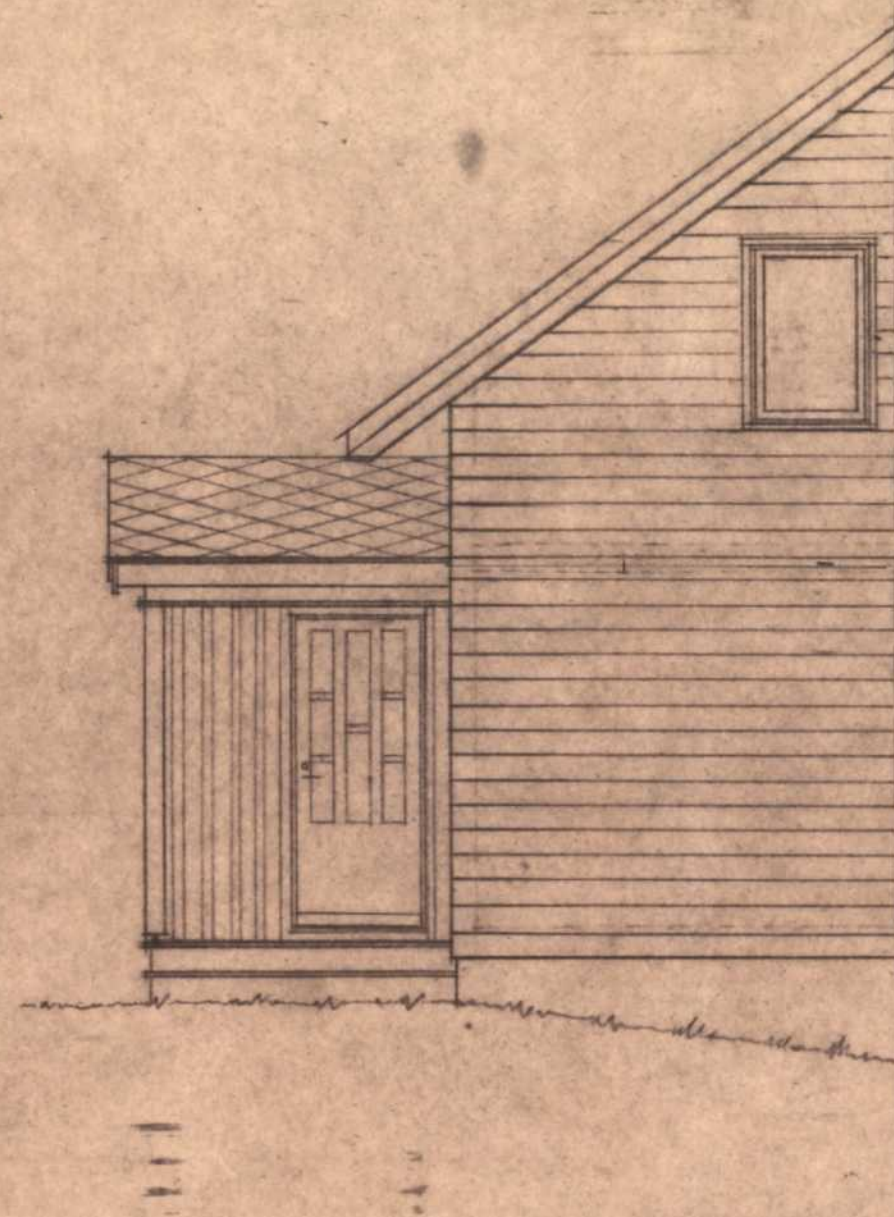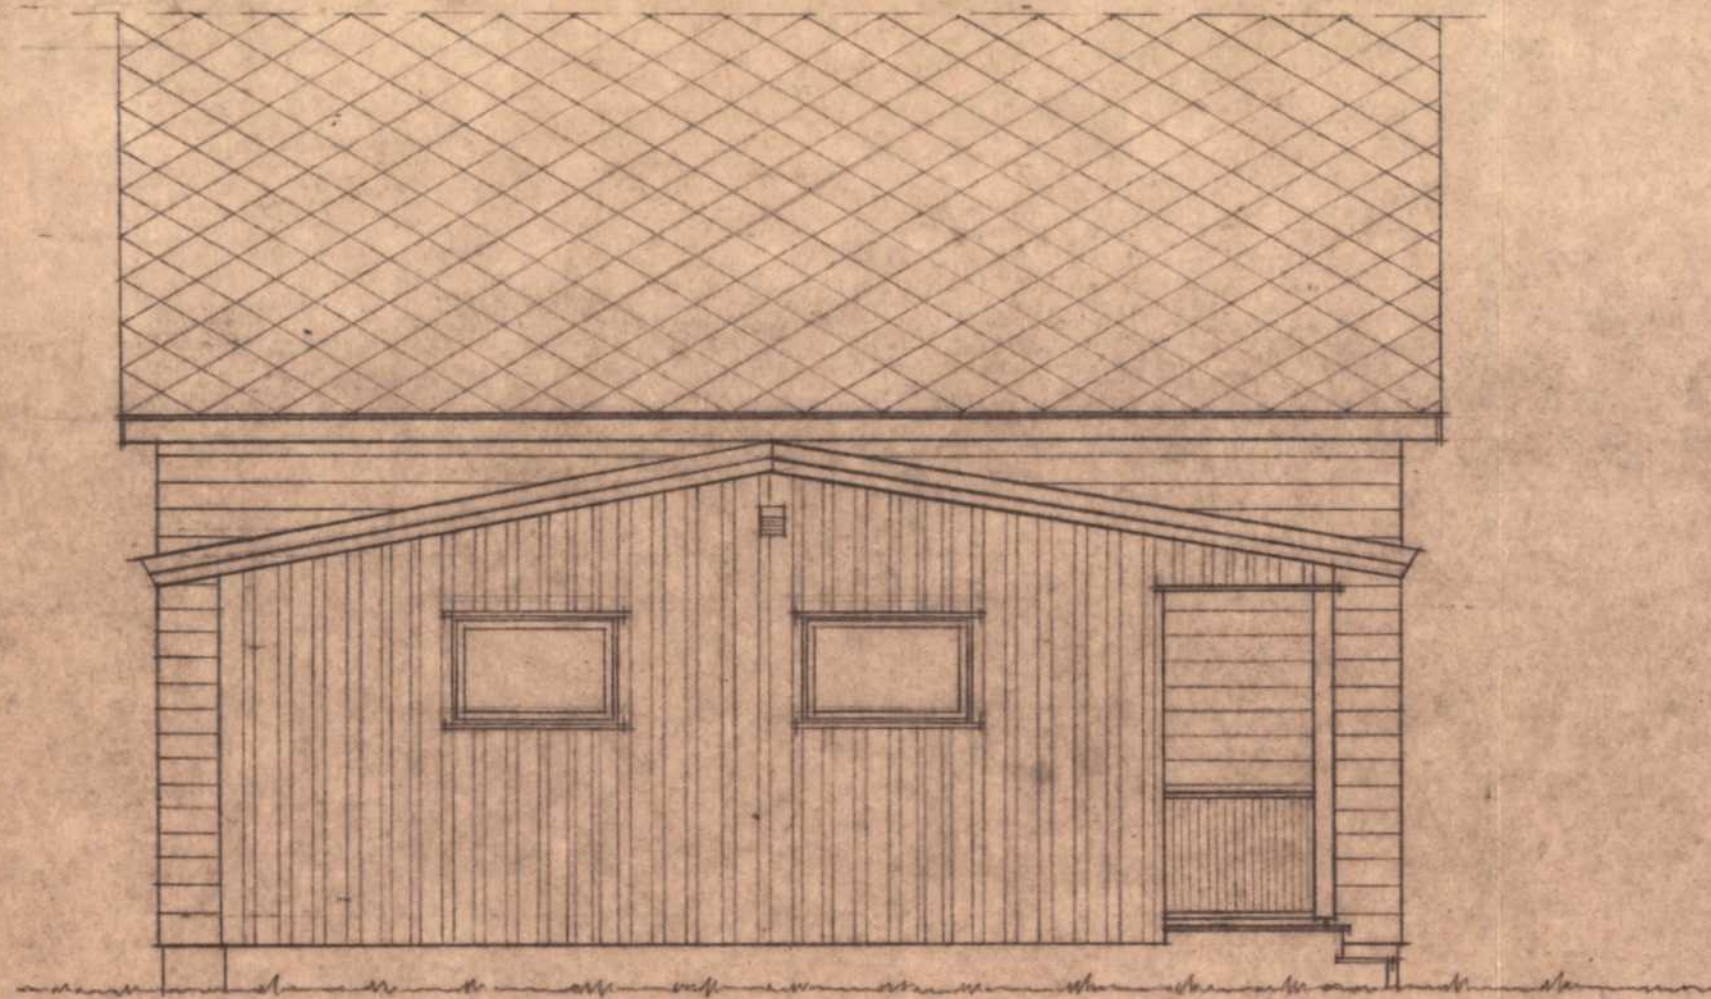

Tilbygg bolig. Bekkelund. Gnr. 86. Bnr. 7.
HENRIK LYHUS, LEIRA.

Bl.nr. Plan og oppriss.

1. TEGNET 21.7.77.
KORRIGERT
Mål = 1:50.

Erling Mørken
ERLING MØRKEN
ARKITEKT.