



1:100 Fasade SØR

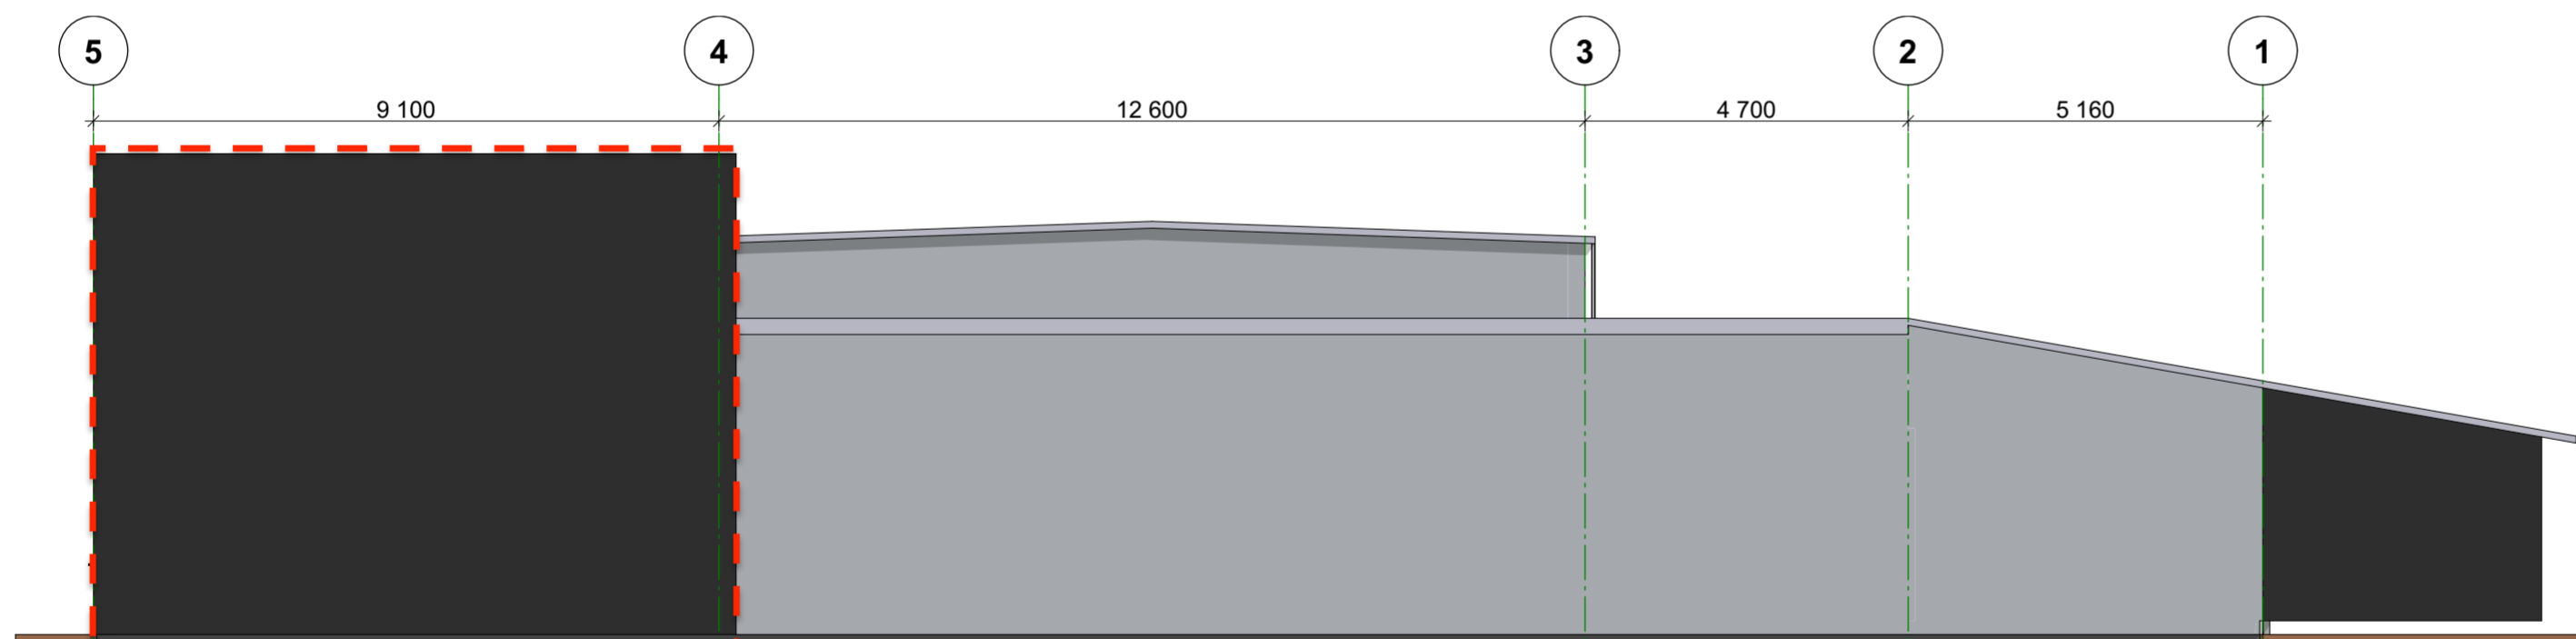

1:100 Fasade NORD



1:100 Fasade VEST

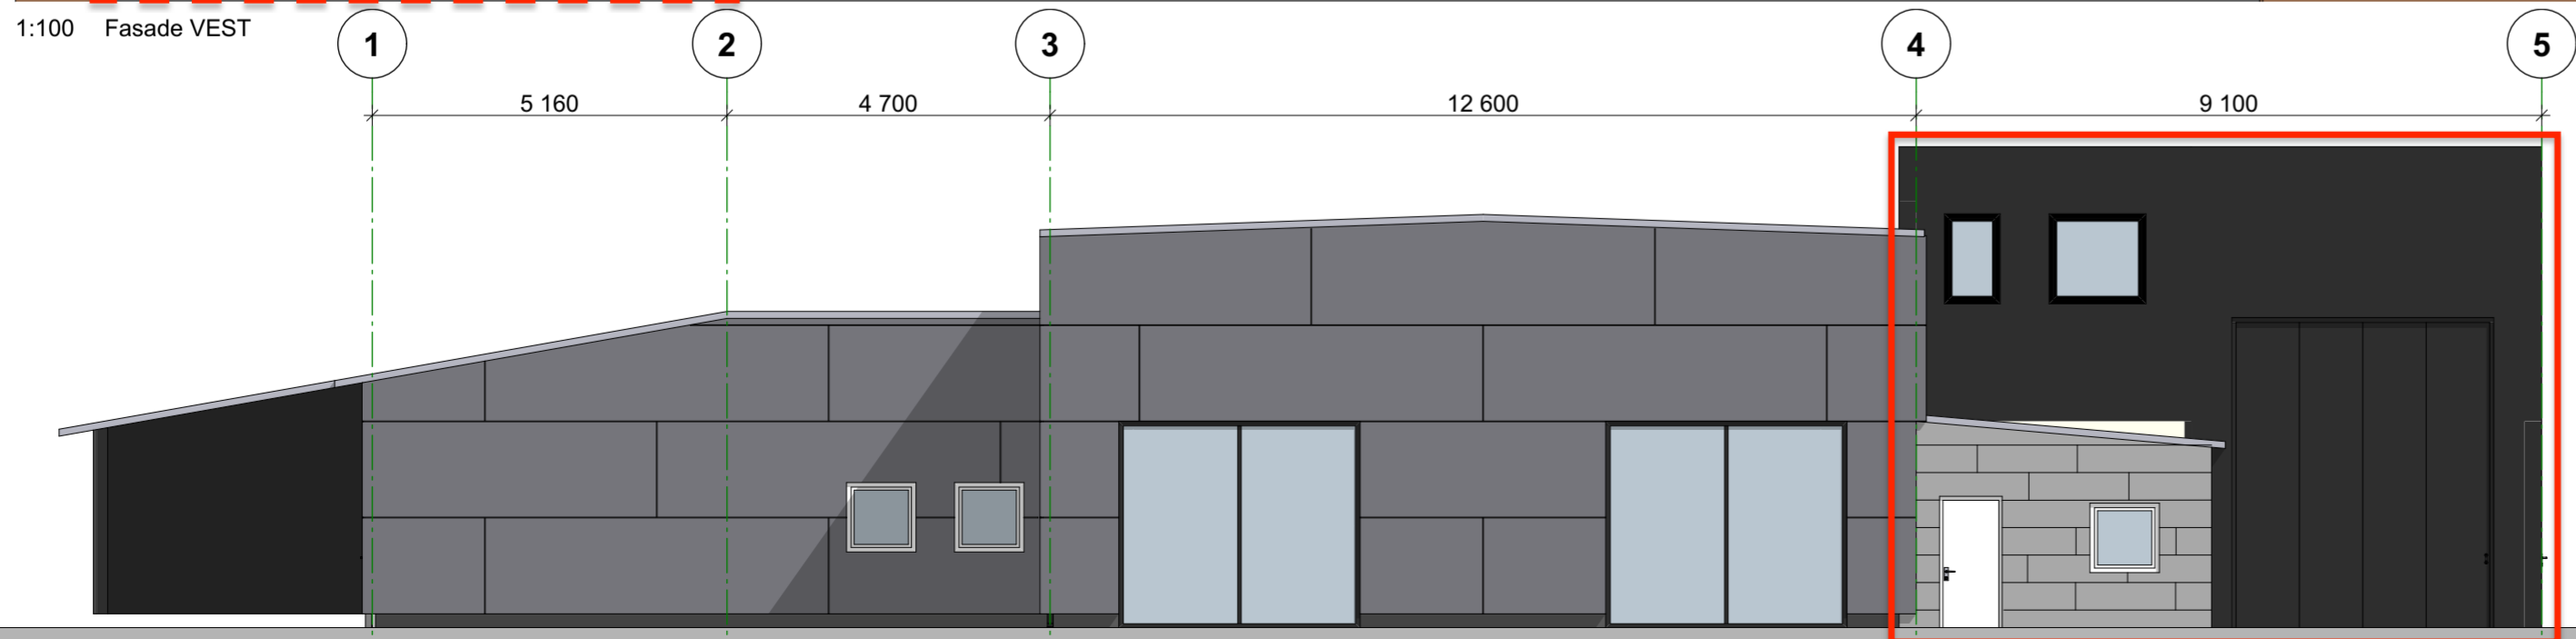

1:100 Fasade ØST

Rev.	Dato	Beskrivelse	Utarbeidet	Fagkontroll	Godkjent
Dette dokumentet er utarbeidet av Norconsult AS som del av det oppdraget som fremgår nedenfor. Oppdragsnavn: Råneget 13, A4 - nikkbak. - 13:10 - fredag 28. oktober 2022. Dokumentet må bare benyttes til det formål som oppdragsdelen beskriver, og må ikke kopieres eller gjøres tilgjengelig på annen måte uten uttrykkelig tillatelse fra Norconsult AS.					
Oppdragsnavn: Bohlin Gruppen AS			Målestokk (Oppløst A3 format): 1:100		
<b>A3</b>					
Prosjekt: Råneget 13					
Tegningsnavn: ALLE FASADER					
Norconsult Tegneverket		Oppdragsnummer: 52208178A40-01		Tegningsnummer: Råneget	

Prosjektfase