
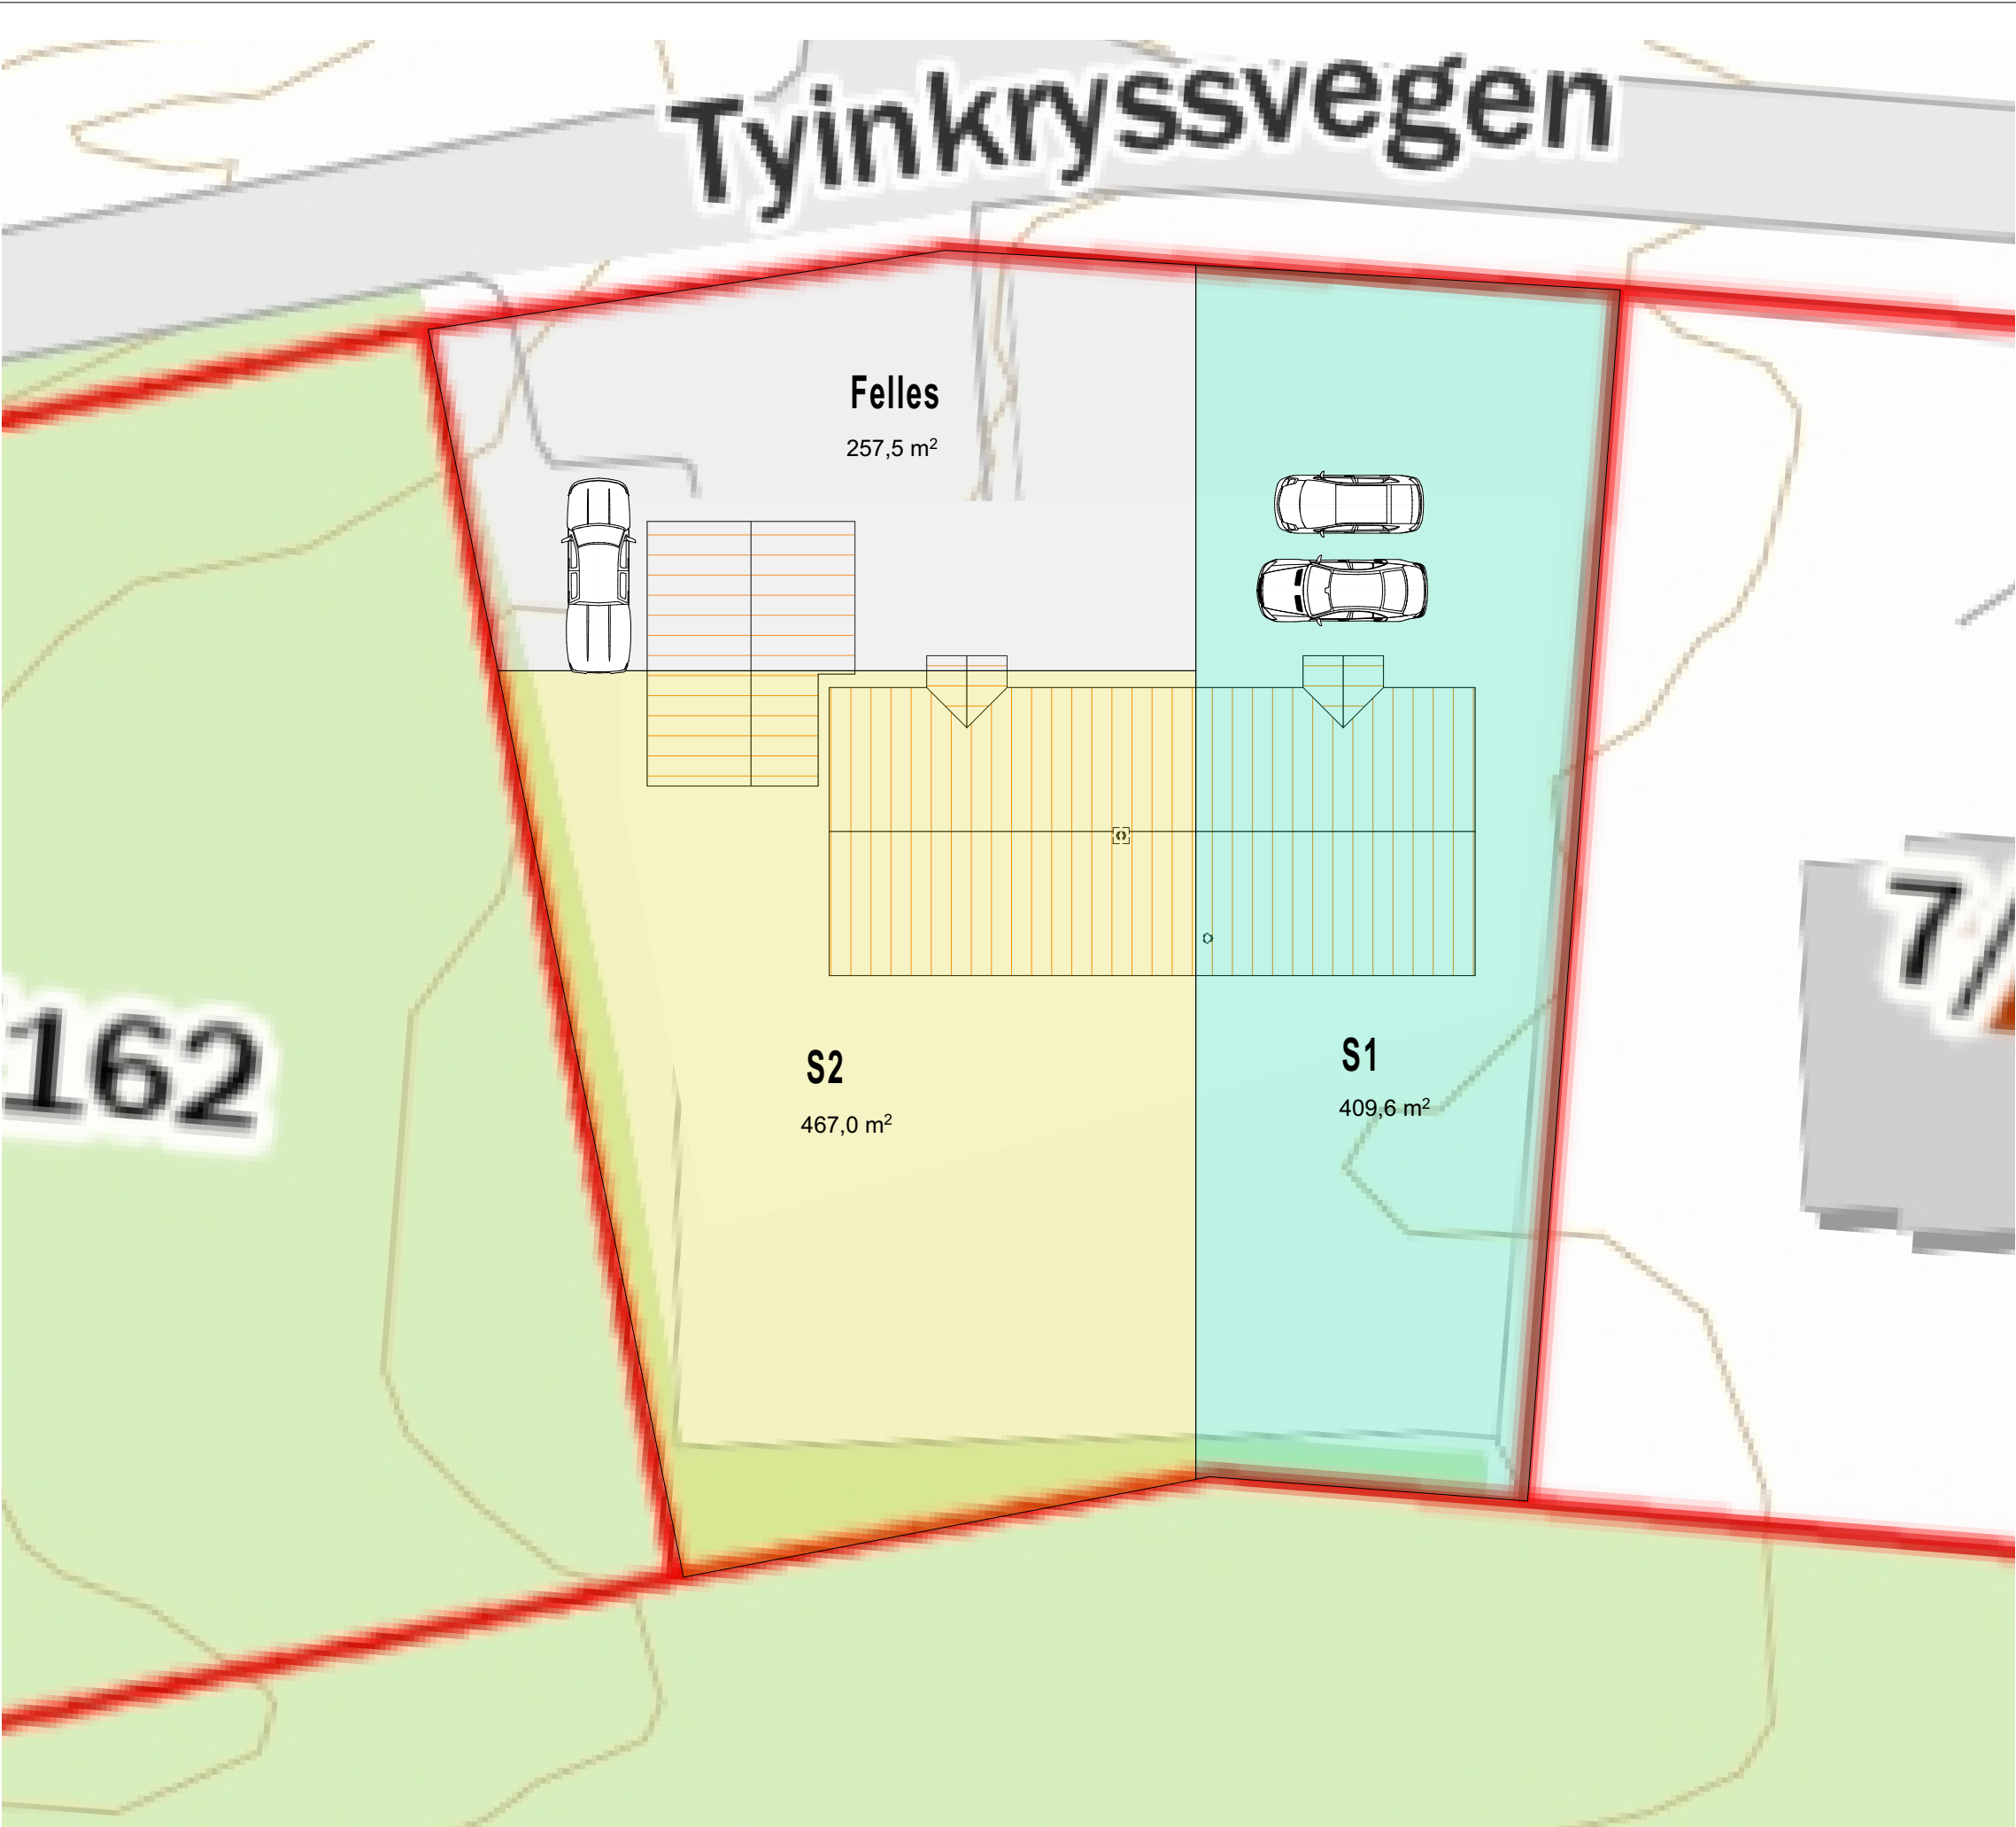


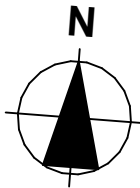

|   |                              |                                        |          |
|---|------------------------------|----------------------------------------|----------|
| Tegningsnr.<br><b>A10-1</b>   |                              | Revisjon nr.<br><b>C</b>               |          |
| Type tegning<br><b>Situasjonsplan</b>                                                                                          |                              |                                        |          |
| Lokalisering:<br><div></div>                |                              |                                        |          |
| Fase<br><b>BMLD</b>   |                              |                                        |          |
| <div></div>                               |                              |                                        |          |
| Tiltakshaver<br><b>Tyin Utvikling as</b><br><br>Prosjekt<br><b>TX34</b><br><b>Tyinkryssvegen 34</b><br><b>2985 Tyinkrysset</b> |                              | Godkjent                               |          |
|   |                              | Kontroll prosjekt.                     |          |
|   |                              | Sign.                                  | Kontroll |
|   |                              | Filnavn<br>TX 34.pln                   |          |
|   |                              | Dato<br>10.01.2025                     |          |
|   |                              | Målestokk<br><b>1:200</b>              |          |
|   |                              | Kontroll utførende                     |          |
| Gnr./Bnr./Festenr.:<br><b>Gnr/Bnr/Festenr</b>                                                                                  |                              | Sign.                                  | Kontroll |
| Prosjektnr.:<br><b>Prosjektnr.</b>                                                                                             | Tegningsnr.:<br><b>A10-1</b> | Prosjektnr. for<br>prosjekterende/lev. |          |
| Type tegning:<br><b>Situasjonsplan</b>                                                                                         |                              |                                        |          |