

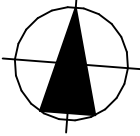



Tegningsnr. A40-1		Revisjon nr. C	
Type tegning Fasade Nord og Vest			
Lokalisering: N 			
Fase BMLD			
			
Tiltakshaver Tyin Utvikling as		Godkjent	
Prosjekt TX34		Kontroll prosjekt.	
Tyinkryssvegen 34		Sign. Kontroll	
2985 Tyinkrysset		Filnavn TX 34.pln	
		Dato 10.01.2025	
		Målestokk 1:100	
		Kontroll utførende	
Gnr./Bnr./Festenr.: Gnr/Bnr/Festenr		Sign. Kontroll	
Prosjektnr.: Prosjektnr.	Tegningsnr.: A40-1	Prosjektnr. for prosjekterende/lev.	
Type tegning: Fasade Nord og Vest			

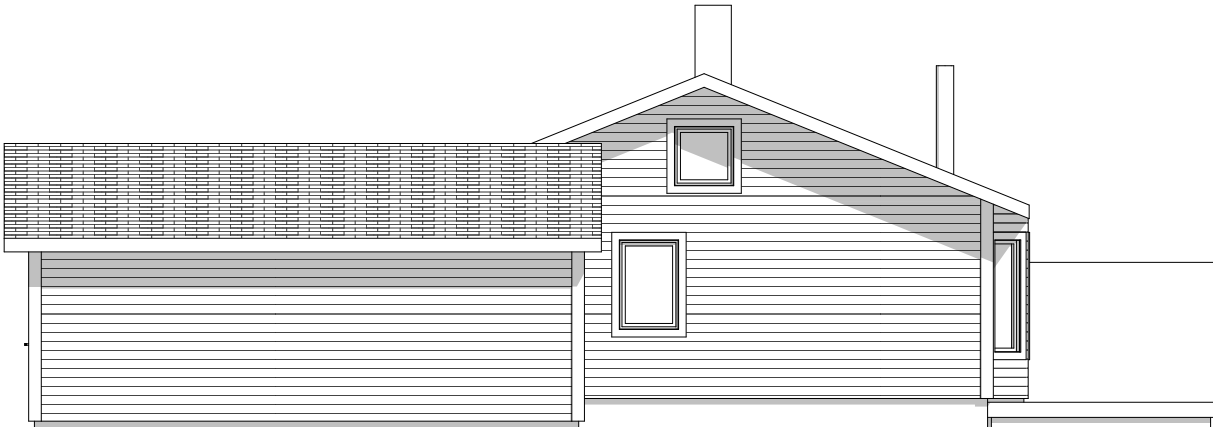


1:100 Fasade Vest

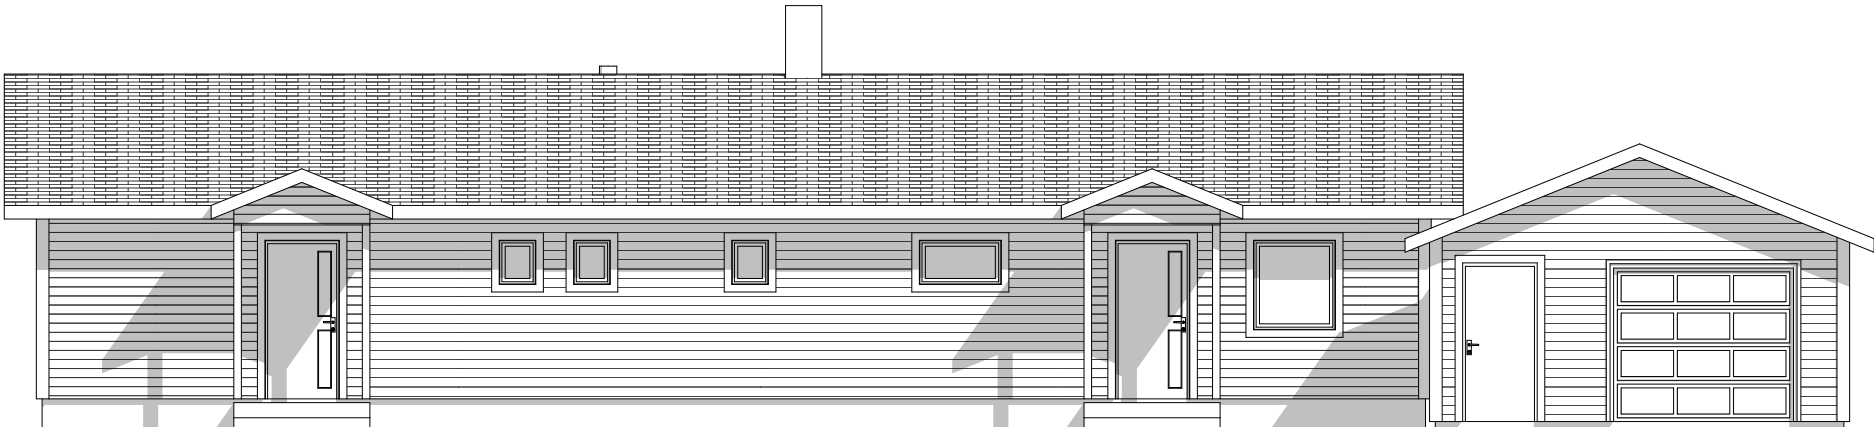


1:100 Fasade Nord

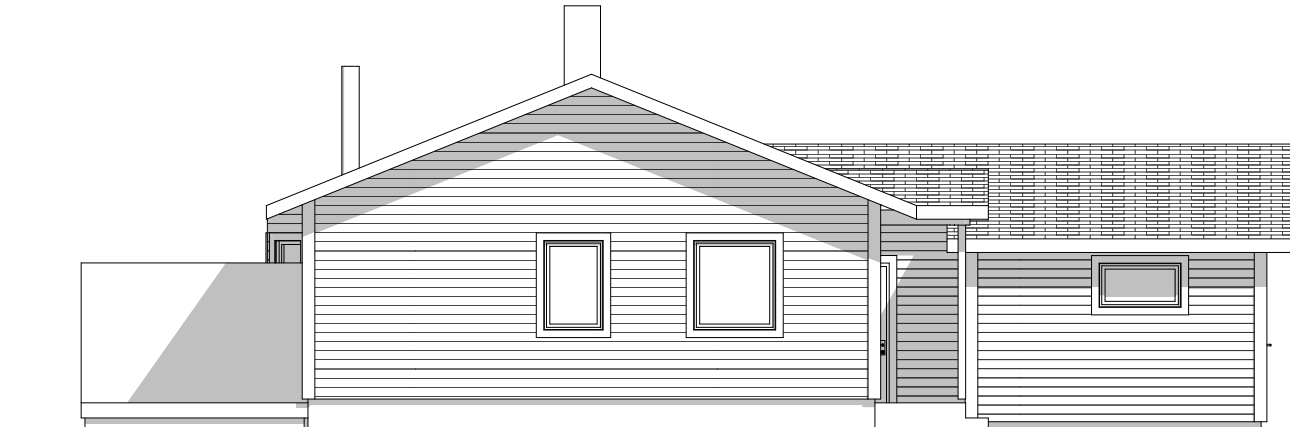



1:100 Fasade Øst

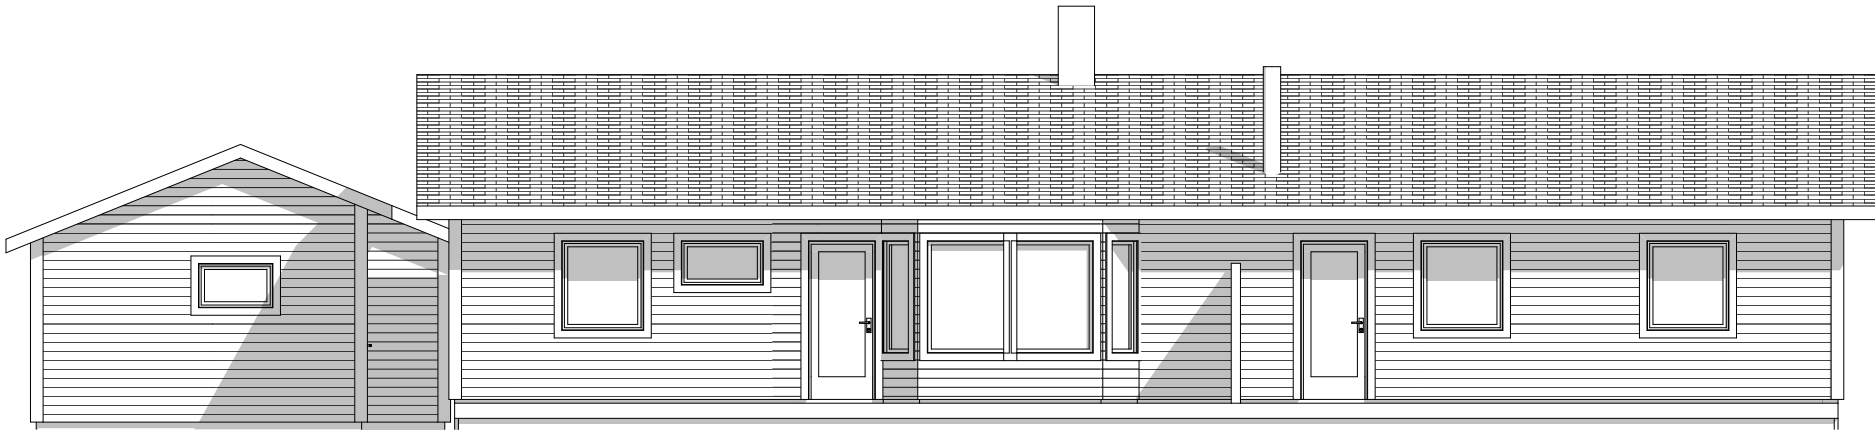

1:100 Fasade Sør

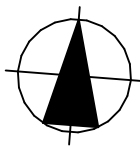Tegningsnr. A40-2		Revisjon nr. C	
Type tegning Fasade Sør og Øst			
Lokalisering:			
N 			
Fase BMLD			
			
Tiltakshaver Tyin Utvikling as		Godkjent	
Prosjekt TX34 Tyinkryssvegen 34 2985 Tyinkrysset		Kontroll prosjekt.	
		Sign.	Kontroll
		Filnavn TX 34.pln	
		Dato 10.01.2025	
		Målestokk 1:100	
		Kontroll utførende	
		Sign.	Kontroll
		Gnr./Bnr./Festenr.: Gnr/Bnr/Festenr	
Prosjektnr.: Prosjektnr.	Tegningsnr.: A40-2		
Type tegning: Fasade Sør og Øst			

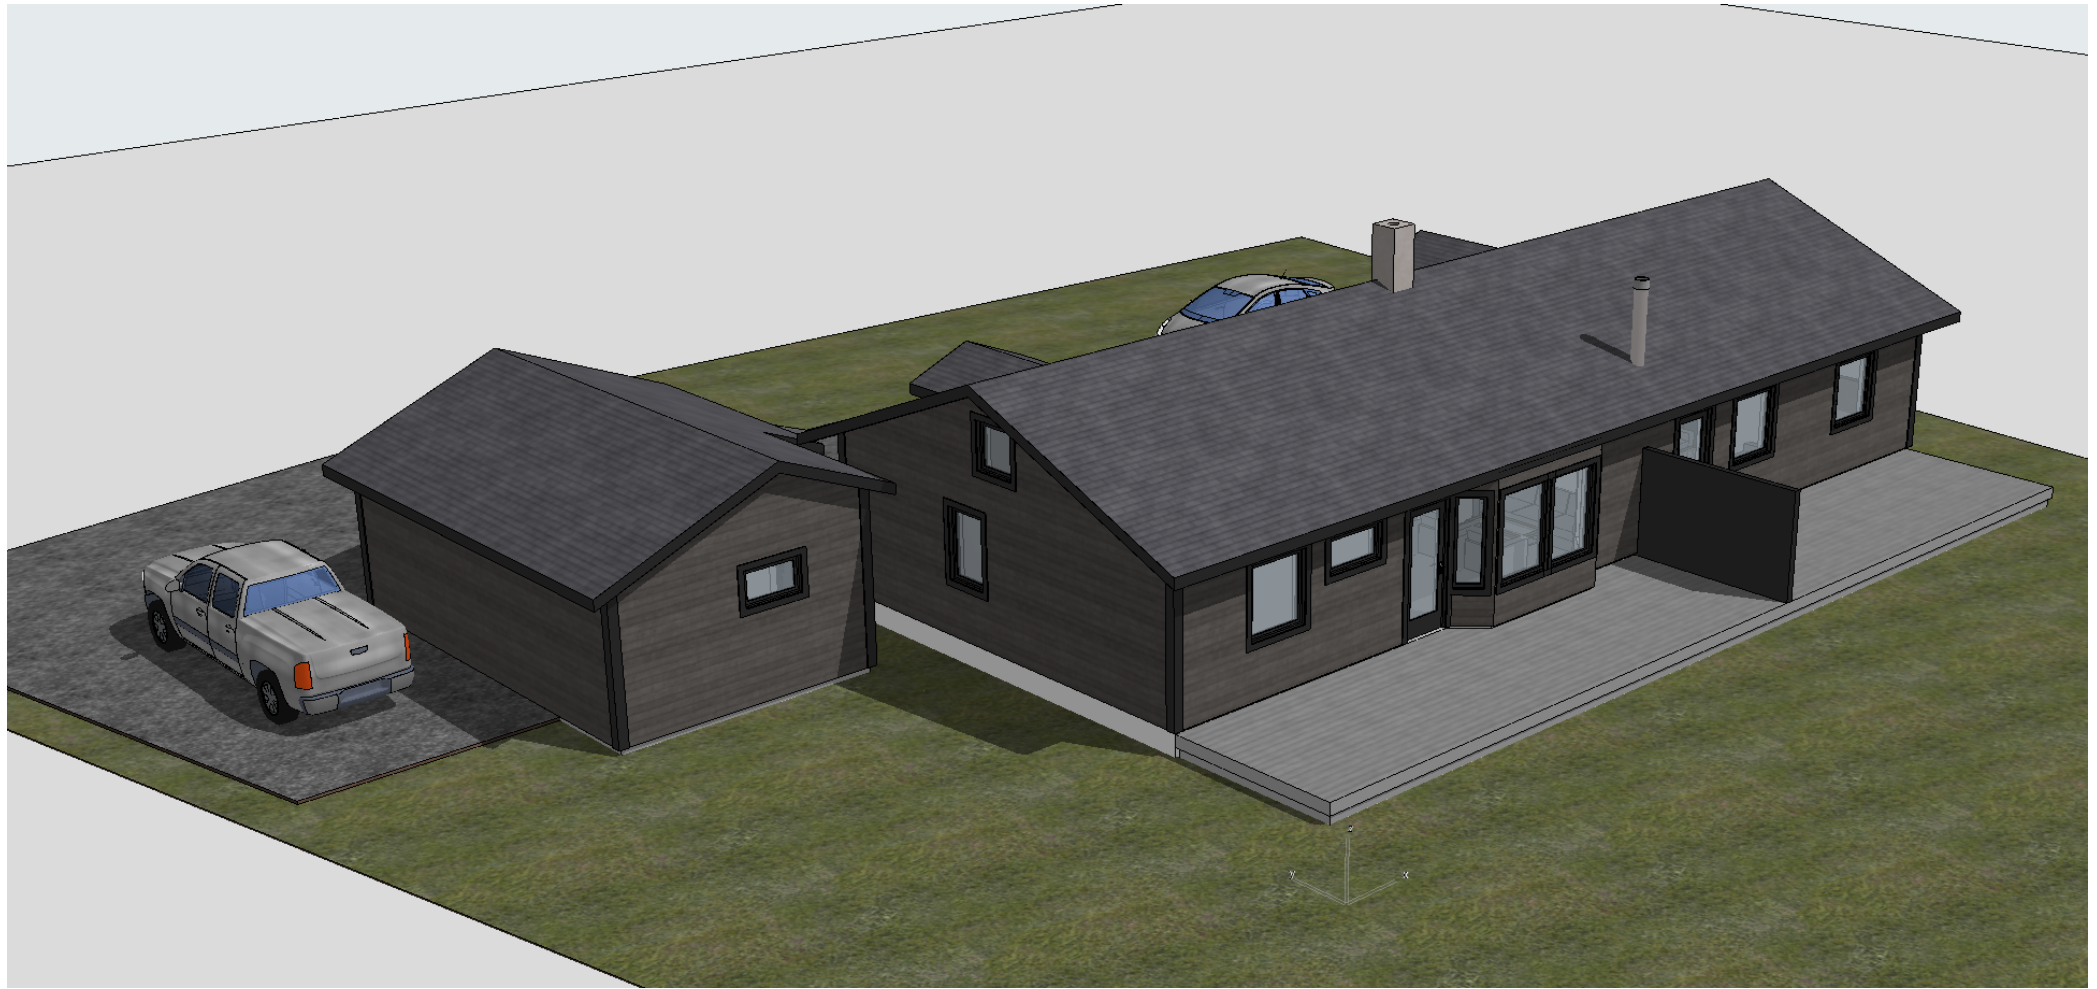

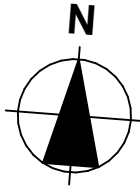Tegningsnr. A40-3		Revisjon nr. C	
Type tegning Perspektiv			
Lokalisering: 			
Fase BMLD			
			
Tiltakshaver Tyin Utvikling as		Godkjent	
Prosjekt TX34		Kontroll prosjekt.	
Tyinkryssvegen 34		Sign.	Kontroll
2985 Tyinkrysset		Filnavn TX 34.pln	
		Dato 10.01.2025	
		Målestokk	
		Kontroll utførende	
Gnr./Bnr./Festenr.: Gnr/Bnr/Festenr		Sign.	Kontroll
Prosjektnr.: Prosjektnr.	Tegningsnr.: A40-3	Prosjektnr. for prosjekterende/lev.	
Type tegning: Perspektiv			