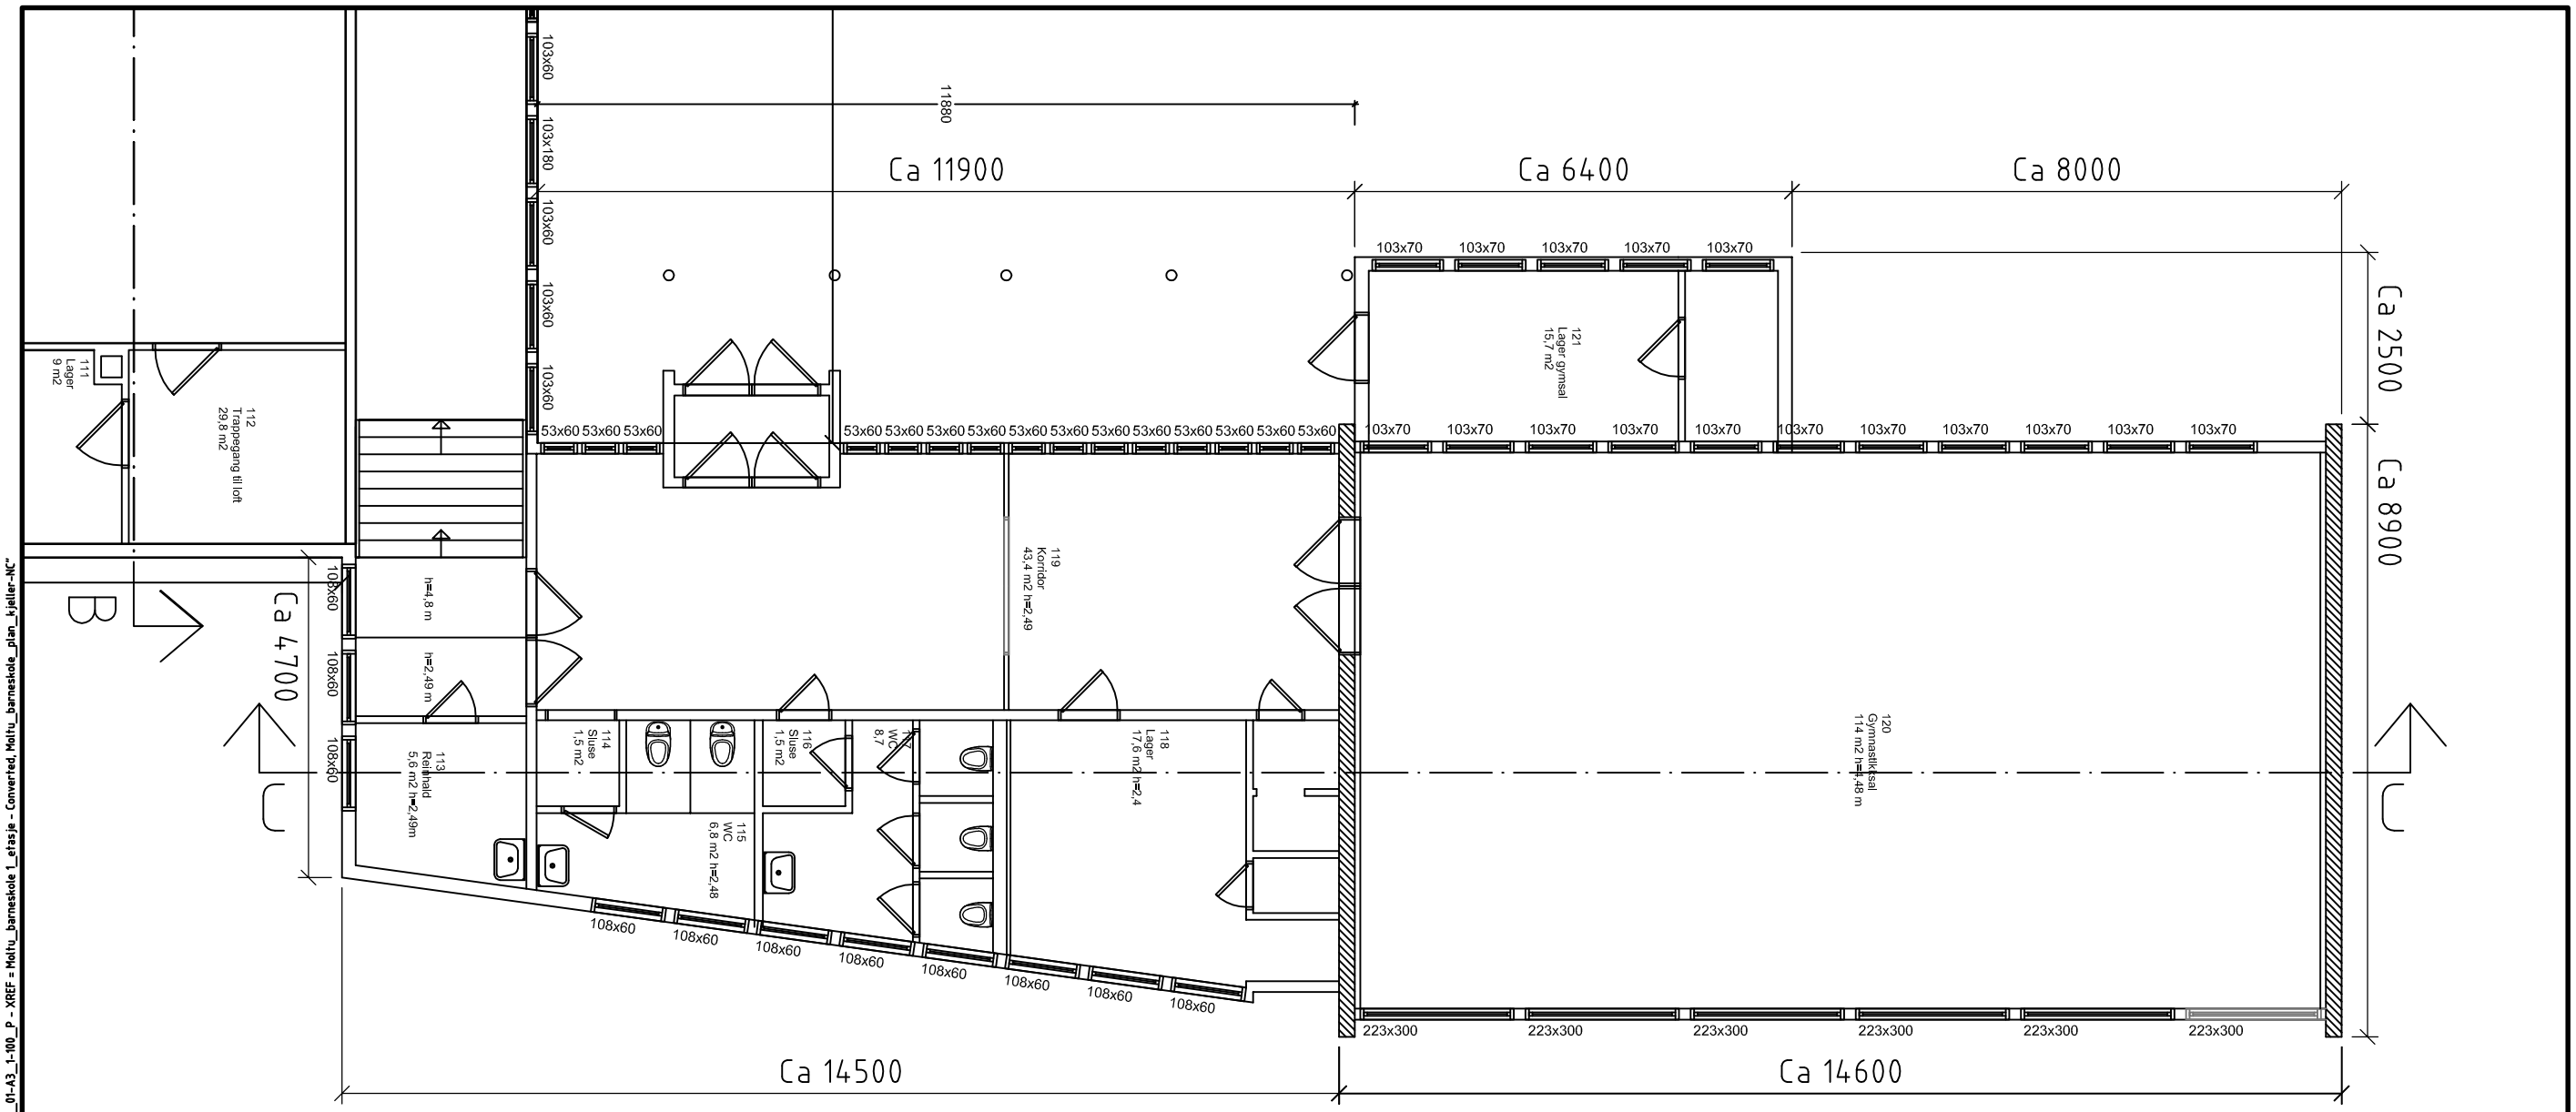

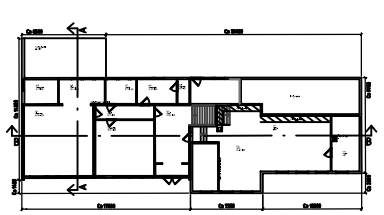

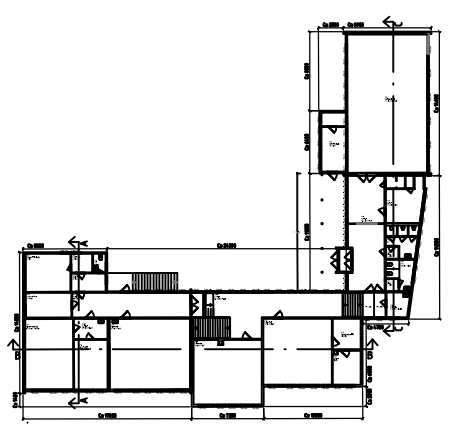

Revisjon	Dato	Beskrivelse	Utarbeidet	Fagkontroll	Godkjent
F01	2013-11-01	Tilbudstegning	ElKar	SBSat	ToBol

Dette dokumentet er utarbeidet av Norconsult AS som del av det oppdraget som fremgår nedenfor. Opphavsretten tilhører Norconsult AS. Dokumentet må bare benyttes til det formål som oppdragsavtalen beskriver, og må ikke kopieres eller gjøres tilgjengelig på annen måte eller i større utstrekning enn formålet tilsier.

HERØY KOMMUNE

Målestokk (gjelder for A1 format): 1:100

MOLTU SKULE
Gymnastikkfløy

Plan 1. etasje

Norconsult

Oppdragsnummer	Tegningsnummer	Revisjon
5125173	A.20.1B.01	F01

"N:\5121\51\5125173\DAK\Arkitekt_Bygg\Modell\\A_40_01-03___A_20_U1-01___Moltu.dwg - ElKar - Plottet: 2013-11-06, 0952:45 - LAYOUT = A_20_1B_01-A3_1-100_P - XREF = Moltu_barneskole 1_etasje - Converted, Moltu_barneskole_plan_kjeller-NC"